


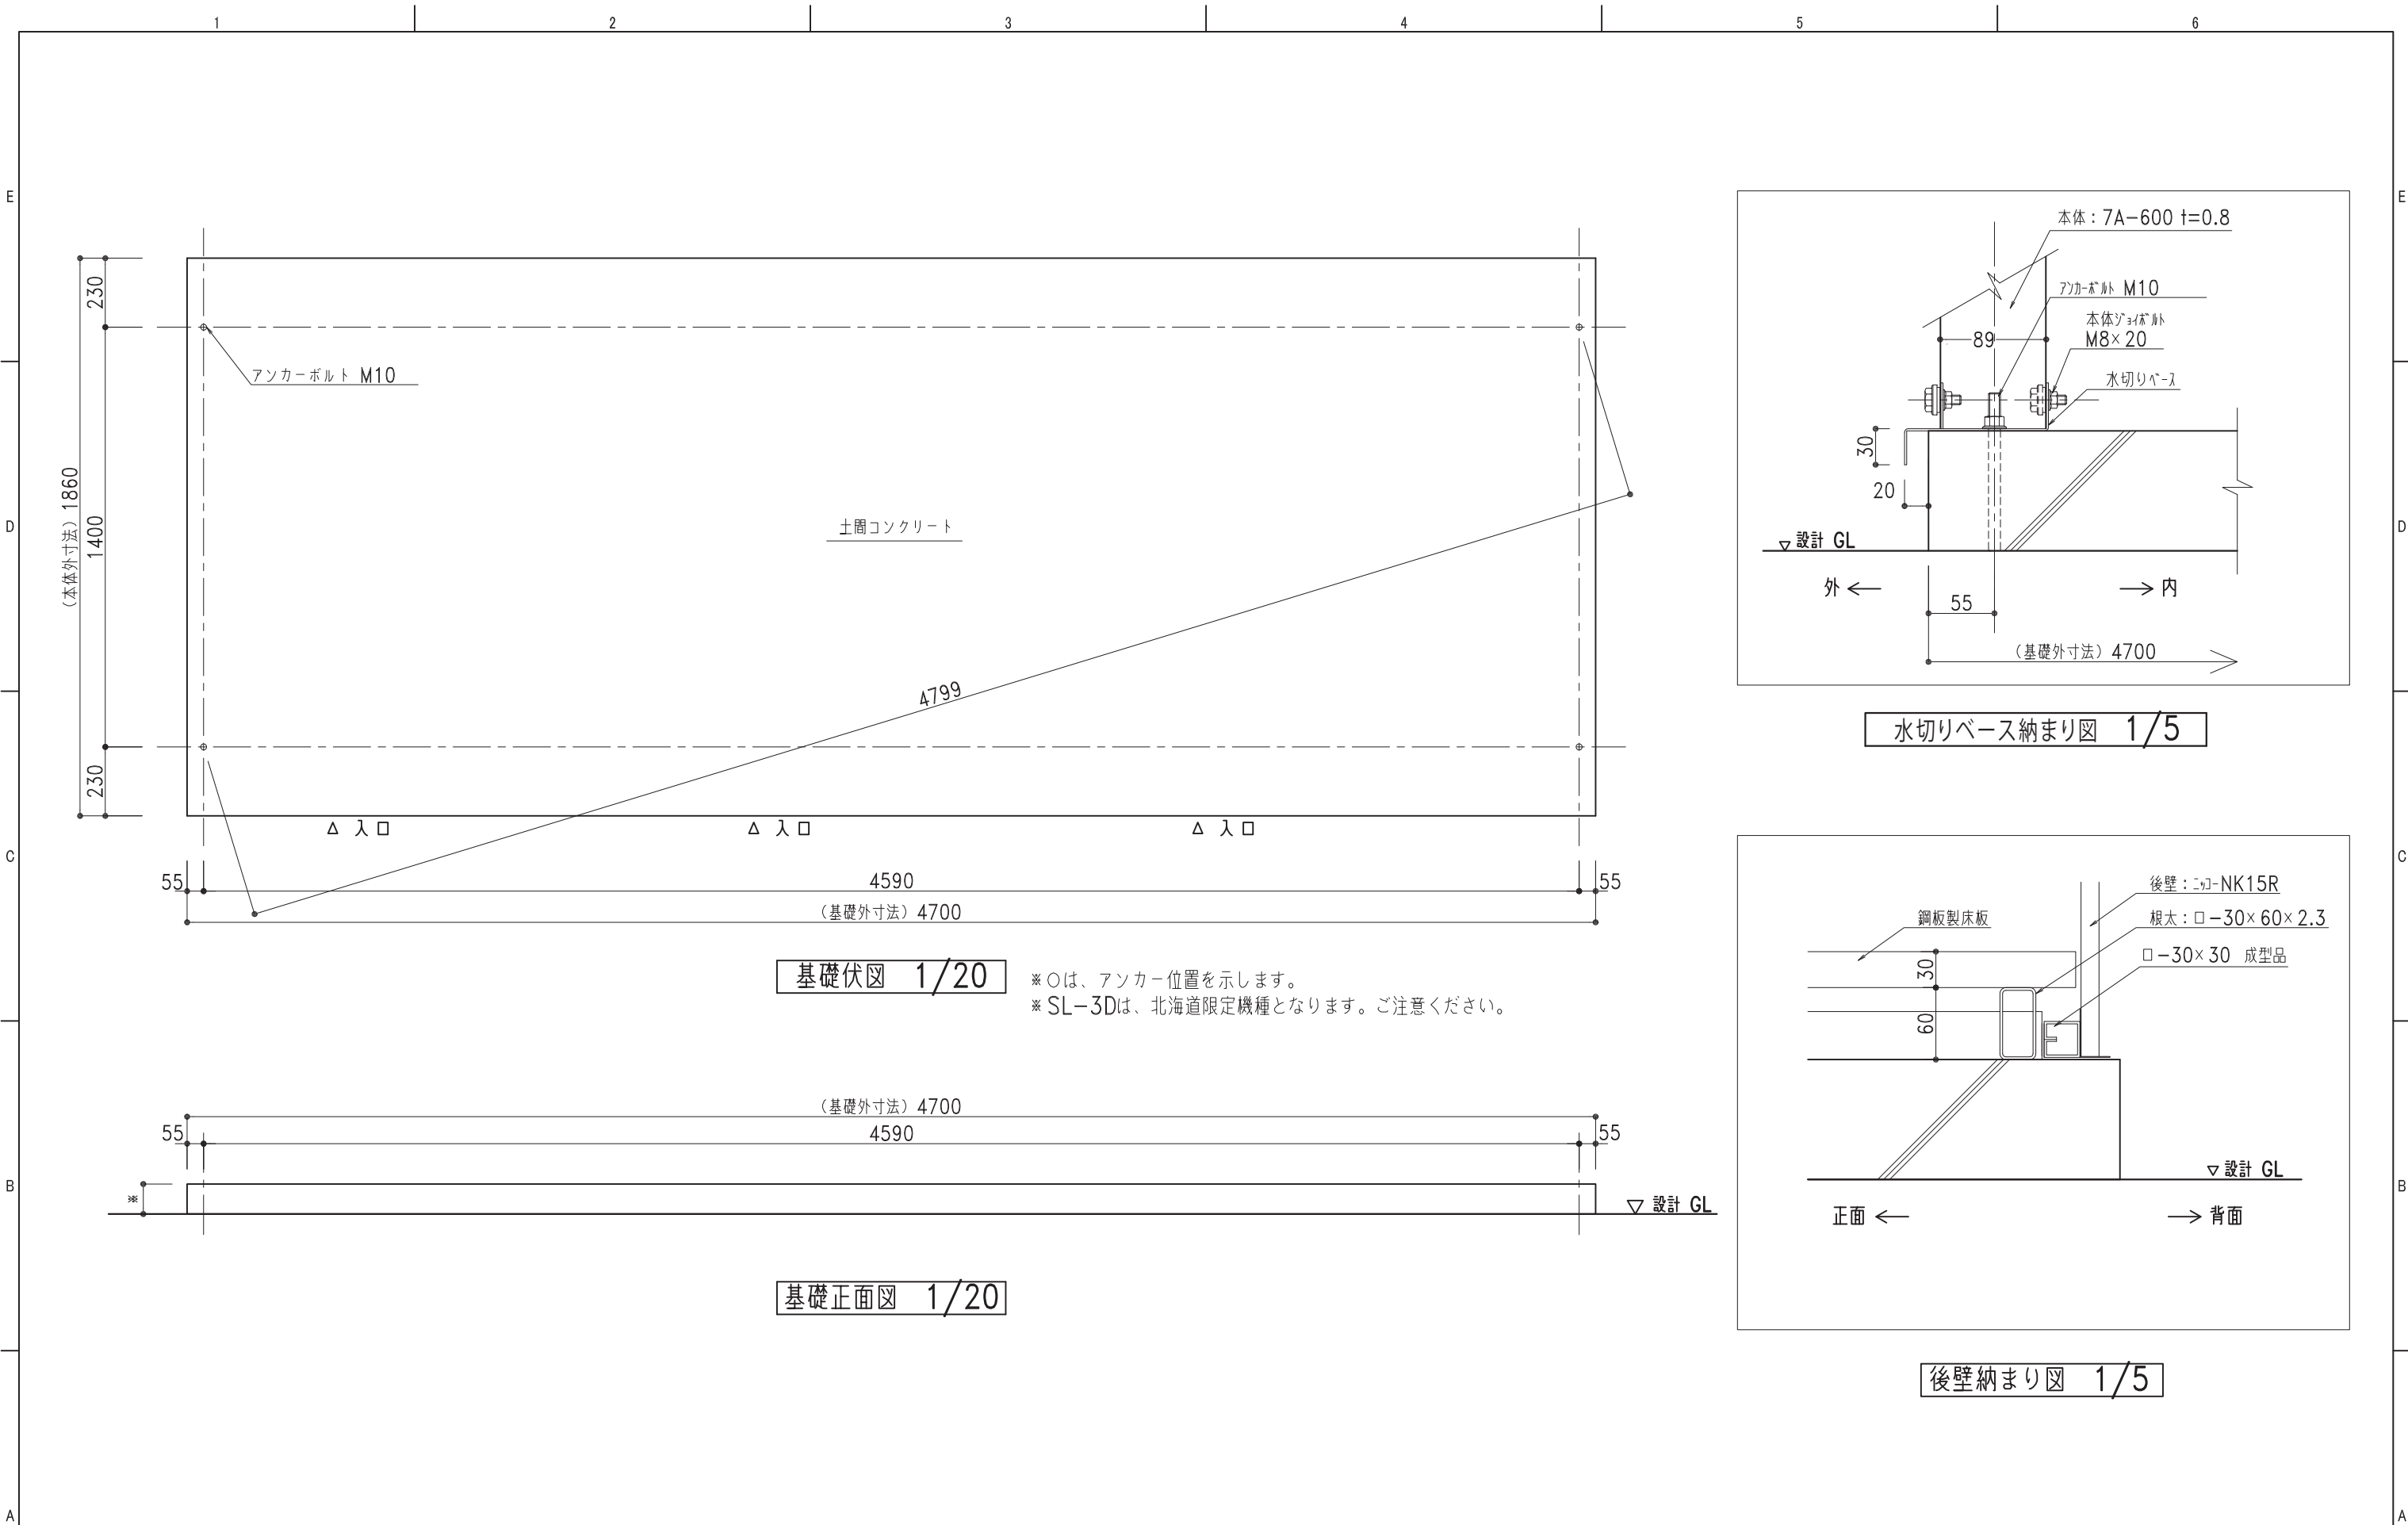

基礎伏図 1/20

※○は、アンカー位置を示します。
※SL-3Dは、北海道限定機種となります。ご注意ください。

基礎正面図 1/20

水切りベース納まり図 1/5

後壁納まり図 1/5

株式会社 日江金属 〒067-0051 江別市工業町3-5 TEL(011)382-7711 FAX(011)382-7722		<table><tr><th>記号</th><th>年 月 日</th><th>変 更 概 要</th><th>御承認</th><th>チェック</th><th>担当</th><th>御受領</th></tr><tr><td>A</td><td></td><td></td><td></td><td></td><td></td><td></td></tr><tr><td>B</td><td></td><td></td><td></td><td></td><td></td><td></td></tr><tr><td>C</td><td></td><td></td><td></td><td></td><td></td><td></td></tr><tr><td>D</td><td></td><td></td><td></td><td></td><td></td><td></td></tr><tr><td>E</td><td></td><td></td><td></td><td></td><td></td><td></td></tr></table>						記号	年 月 日	変 更 概 要	御承認	チェック	担当	御受領	A							B							C							D							E							<table><tr><td>承認</td><td>チェック</td></tr><tr><td>担当</td><td>製図</td></tr><tr><td>縮尺</td><td>商品開発課</td></tr><tr><td>1/20,1/5</td><td>作製年月日 2020.04.01</td></tr></table>		承認	チェック	担当	製図	縮尺	商品開発課	1/20,1/5	作製年月日 2020.04.01	<table><tr><td>工事名称</td><td>設計</td></tr><tr><td>図面名称</td><td>施工</td></tr><tr><td>SL-3 土間コンクリート図</td><td>図面番号</td></tr><tr><td></td><td>SL3std03KD</td></tr></table>		工事名称	設計	図面名称	施工	SL-3 土間コンクリート図	図面番号		SL3std03KD
記号	年 月 日	変 更 概 要	御承認	チェック	担当	御受領	
A	
B	
C	
D	
E	
承認	チェック	
担当	製図	
縮尺	商品開発課	
1/20,1/5	作製年月日 2020.04.01	
工事名称	設計	
図面名称	施工	
SL-3 土間コンクリート図	図面番号	
	SL3std03KD	
1		2		3		4		5		6	
● カスケードガレージ		● エクステリア工事		● 金属工事	
● 屋根壁板金工事		● 太陽光発電システム架台	