


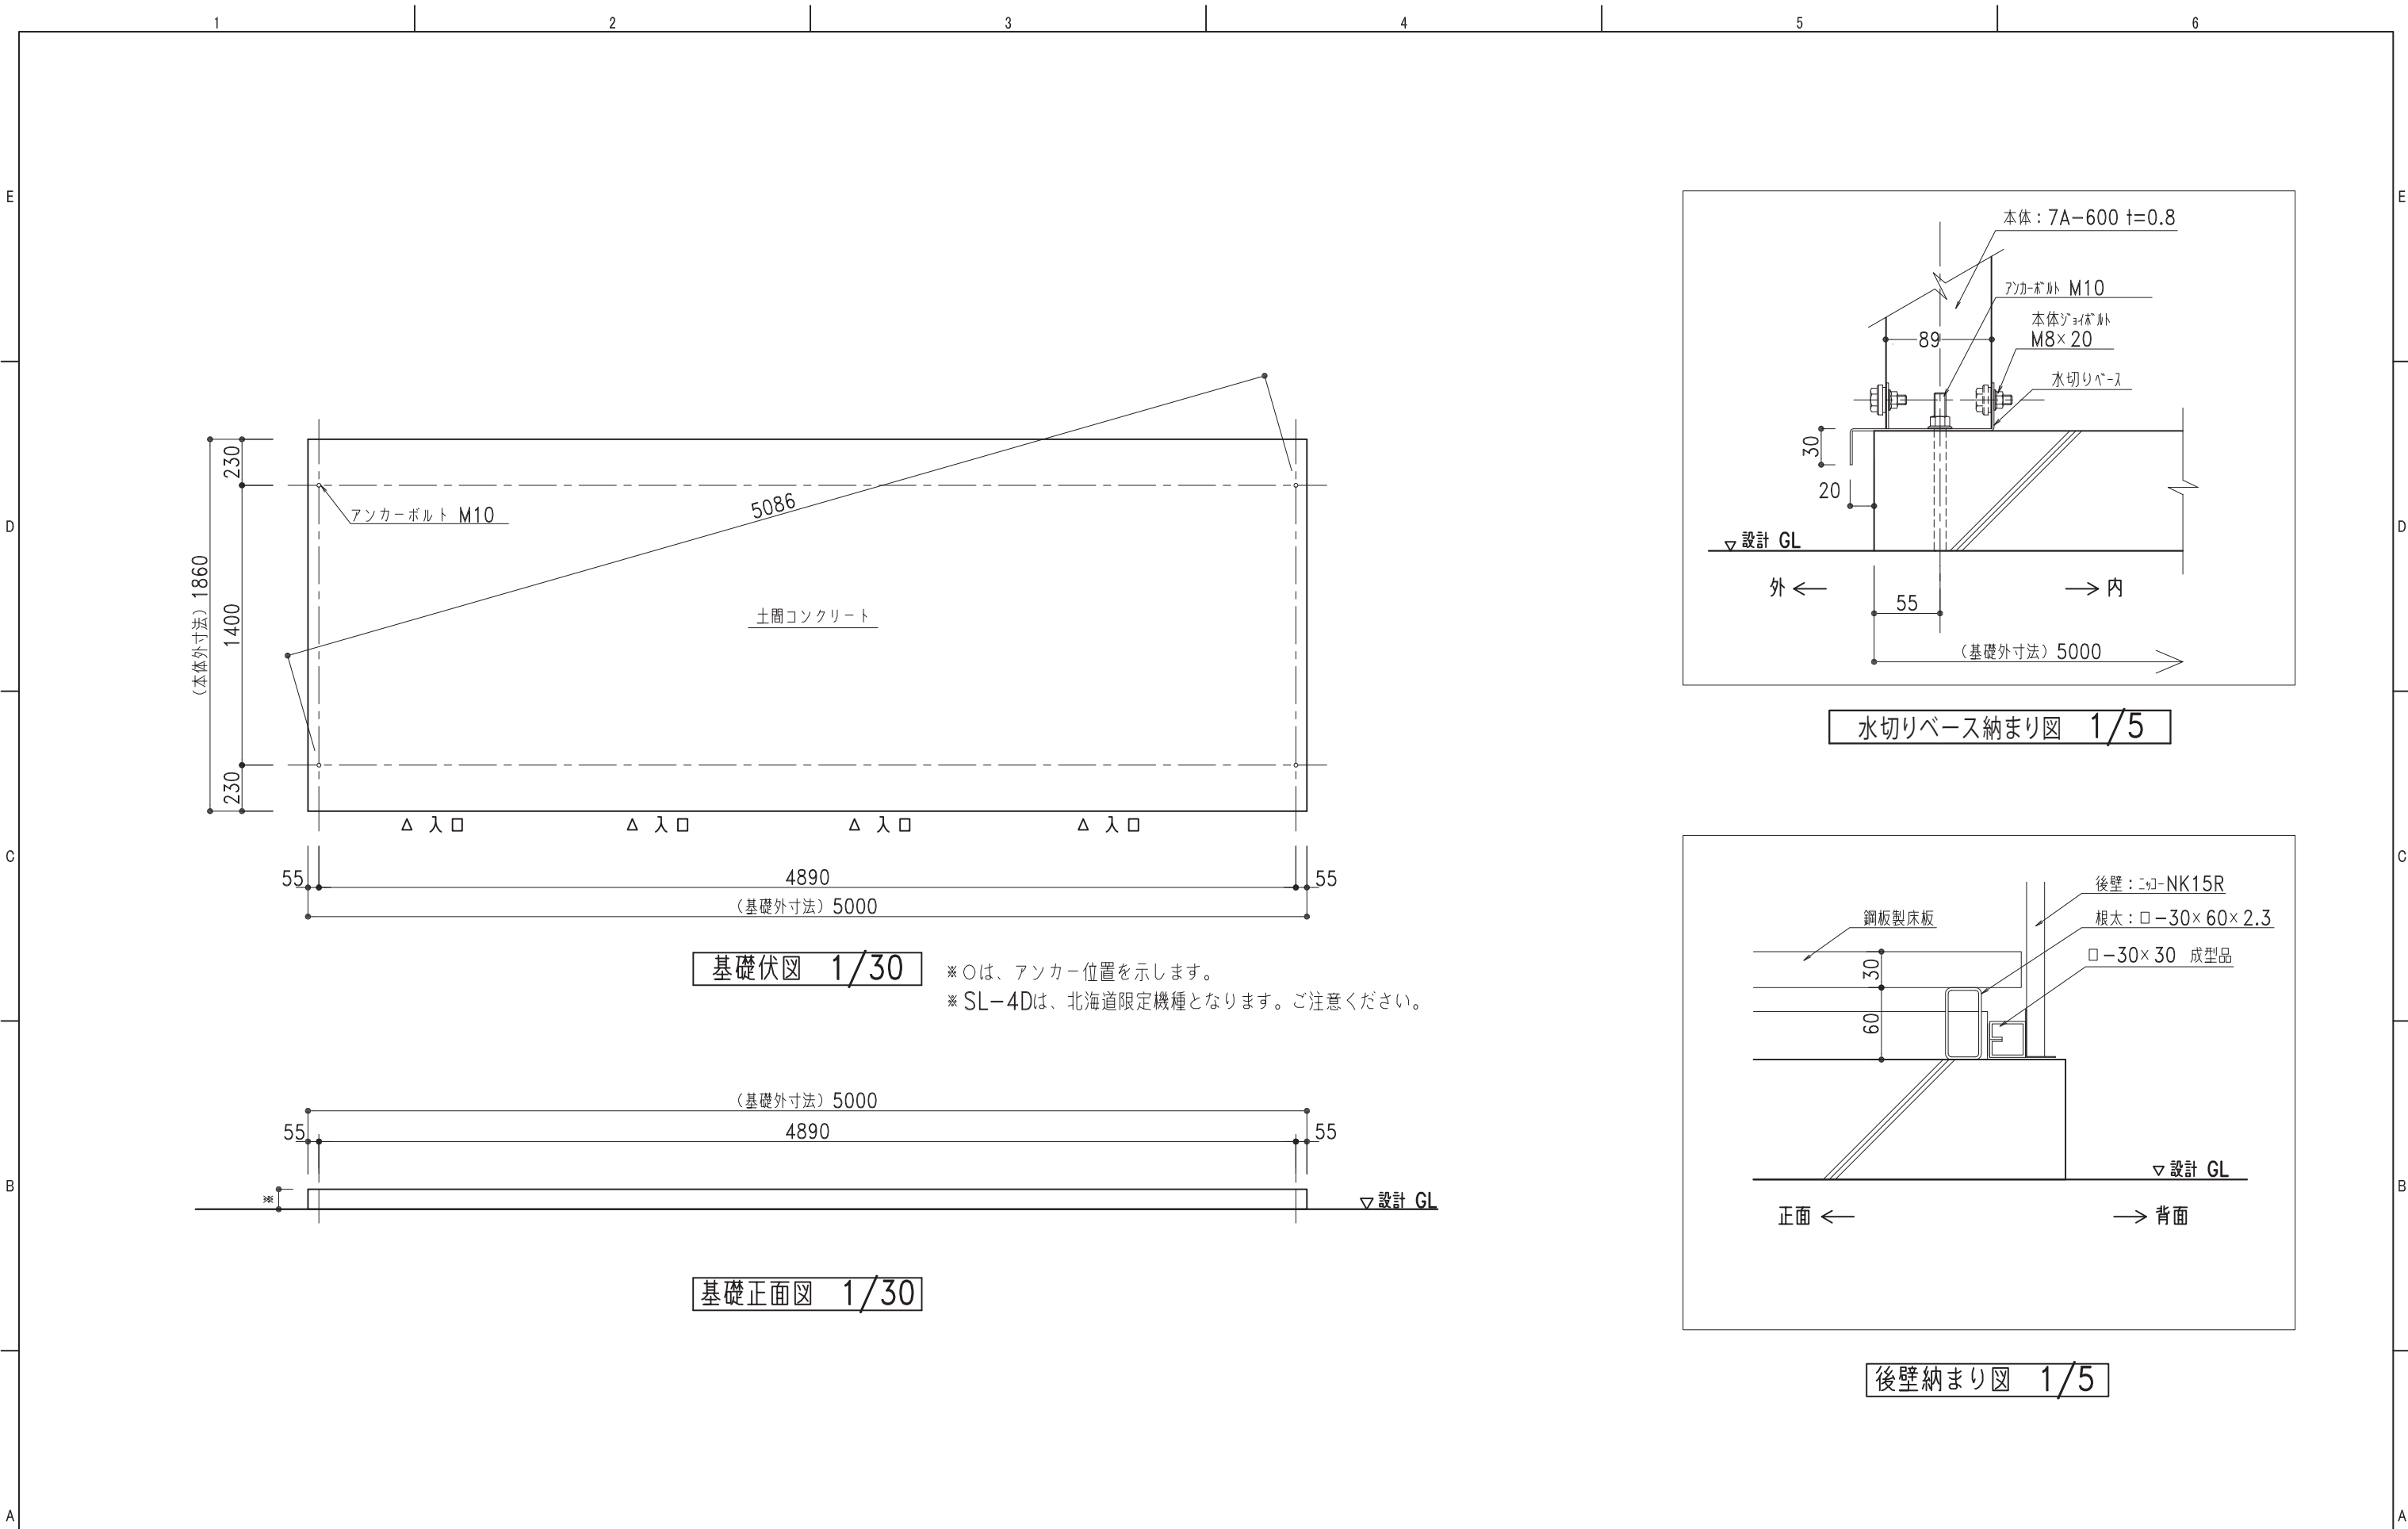

基礎伏図 1/30

※○は、アンカー位置を示します。
※ SL-4Dは、北海道限定機種となります。ご注意ください。

基礎正面図 1/30

水切りベース納まり図 1/5

後壁納まり図 1/5

株式会社 日江金属 ● カスケードガレージ ● 屋根壁板金工事 ● エクステリア工事 ● 太陽光発電システム架台 ● 金属工事 〒067-0051 TEL(011)382-7711 江別市工業町3-5 FAX(011)382-7722	記号	年 月 日	変 更 概 要	御承認	チェック	担当	御受領	承認	チェック	工事名称	設 計
	A										施 工
	B										設 計
	C										施 工
	D										設 計
	E										施 工
	縮尺	1/30,1/5	作製年月日	2020.04.01	商品開発課	図面名称	SL-4 土間コンクリート図	図面番号	SL4std03KD		