
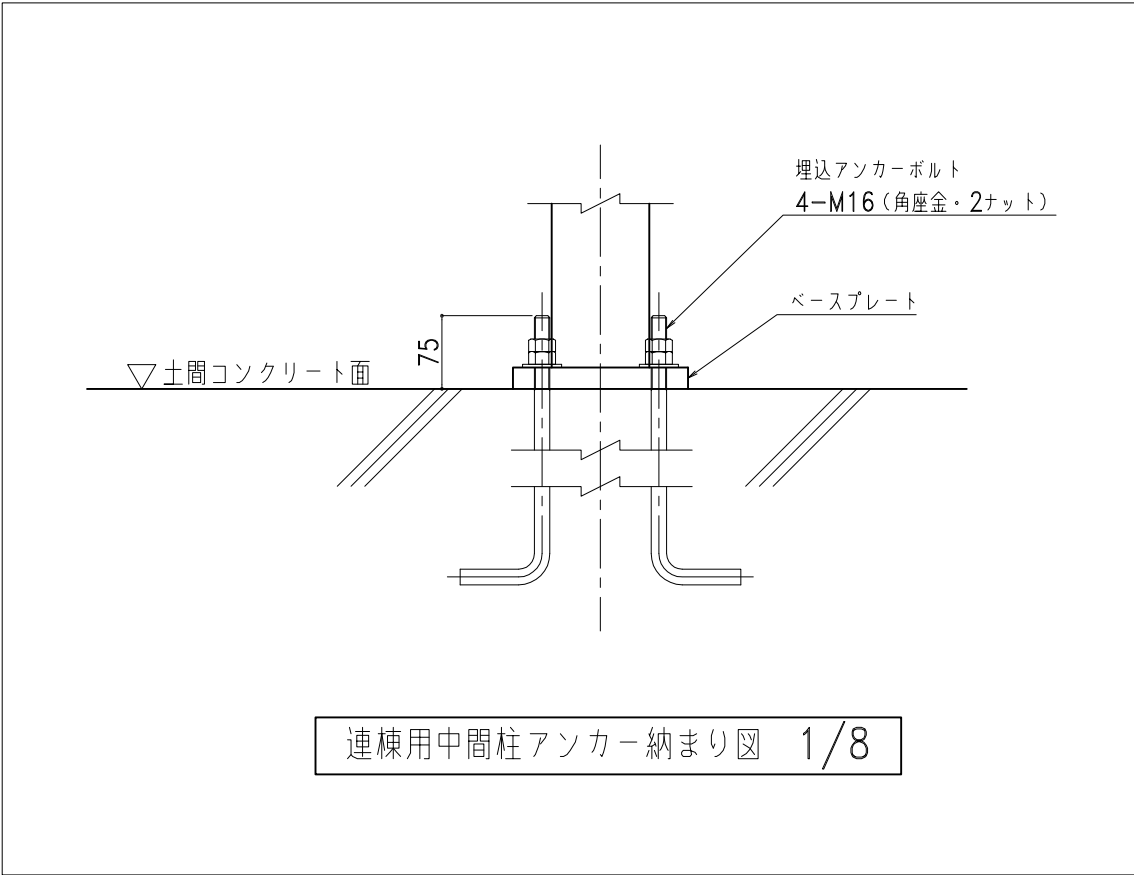
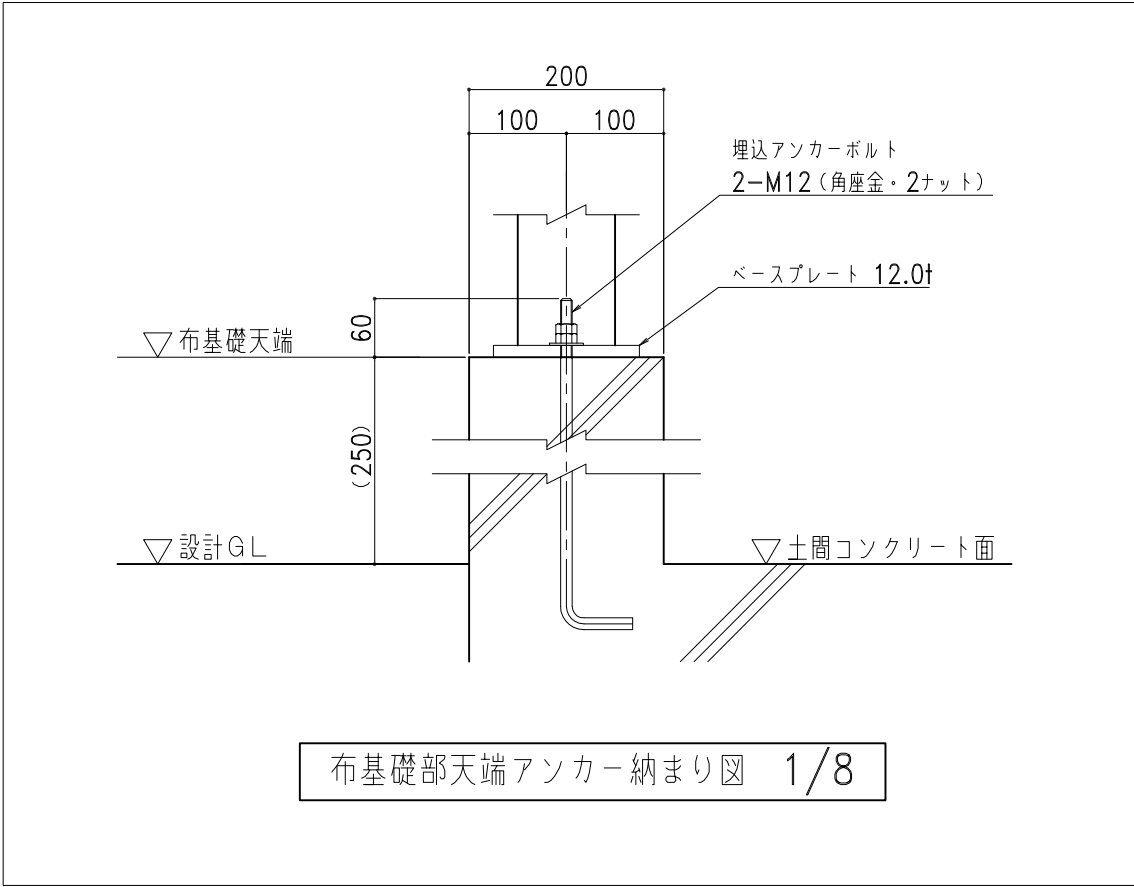


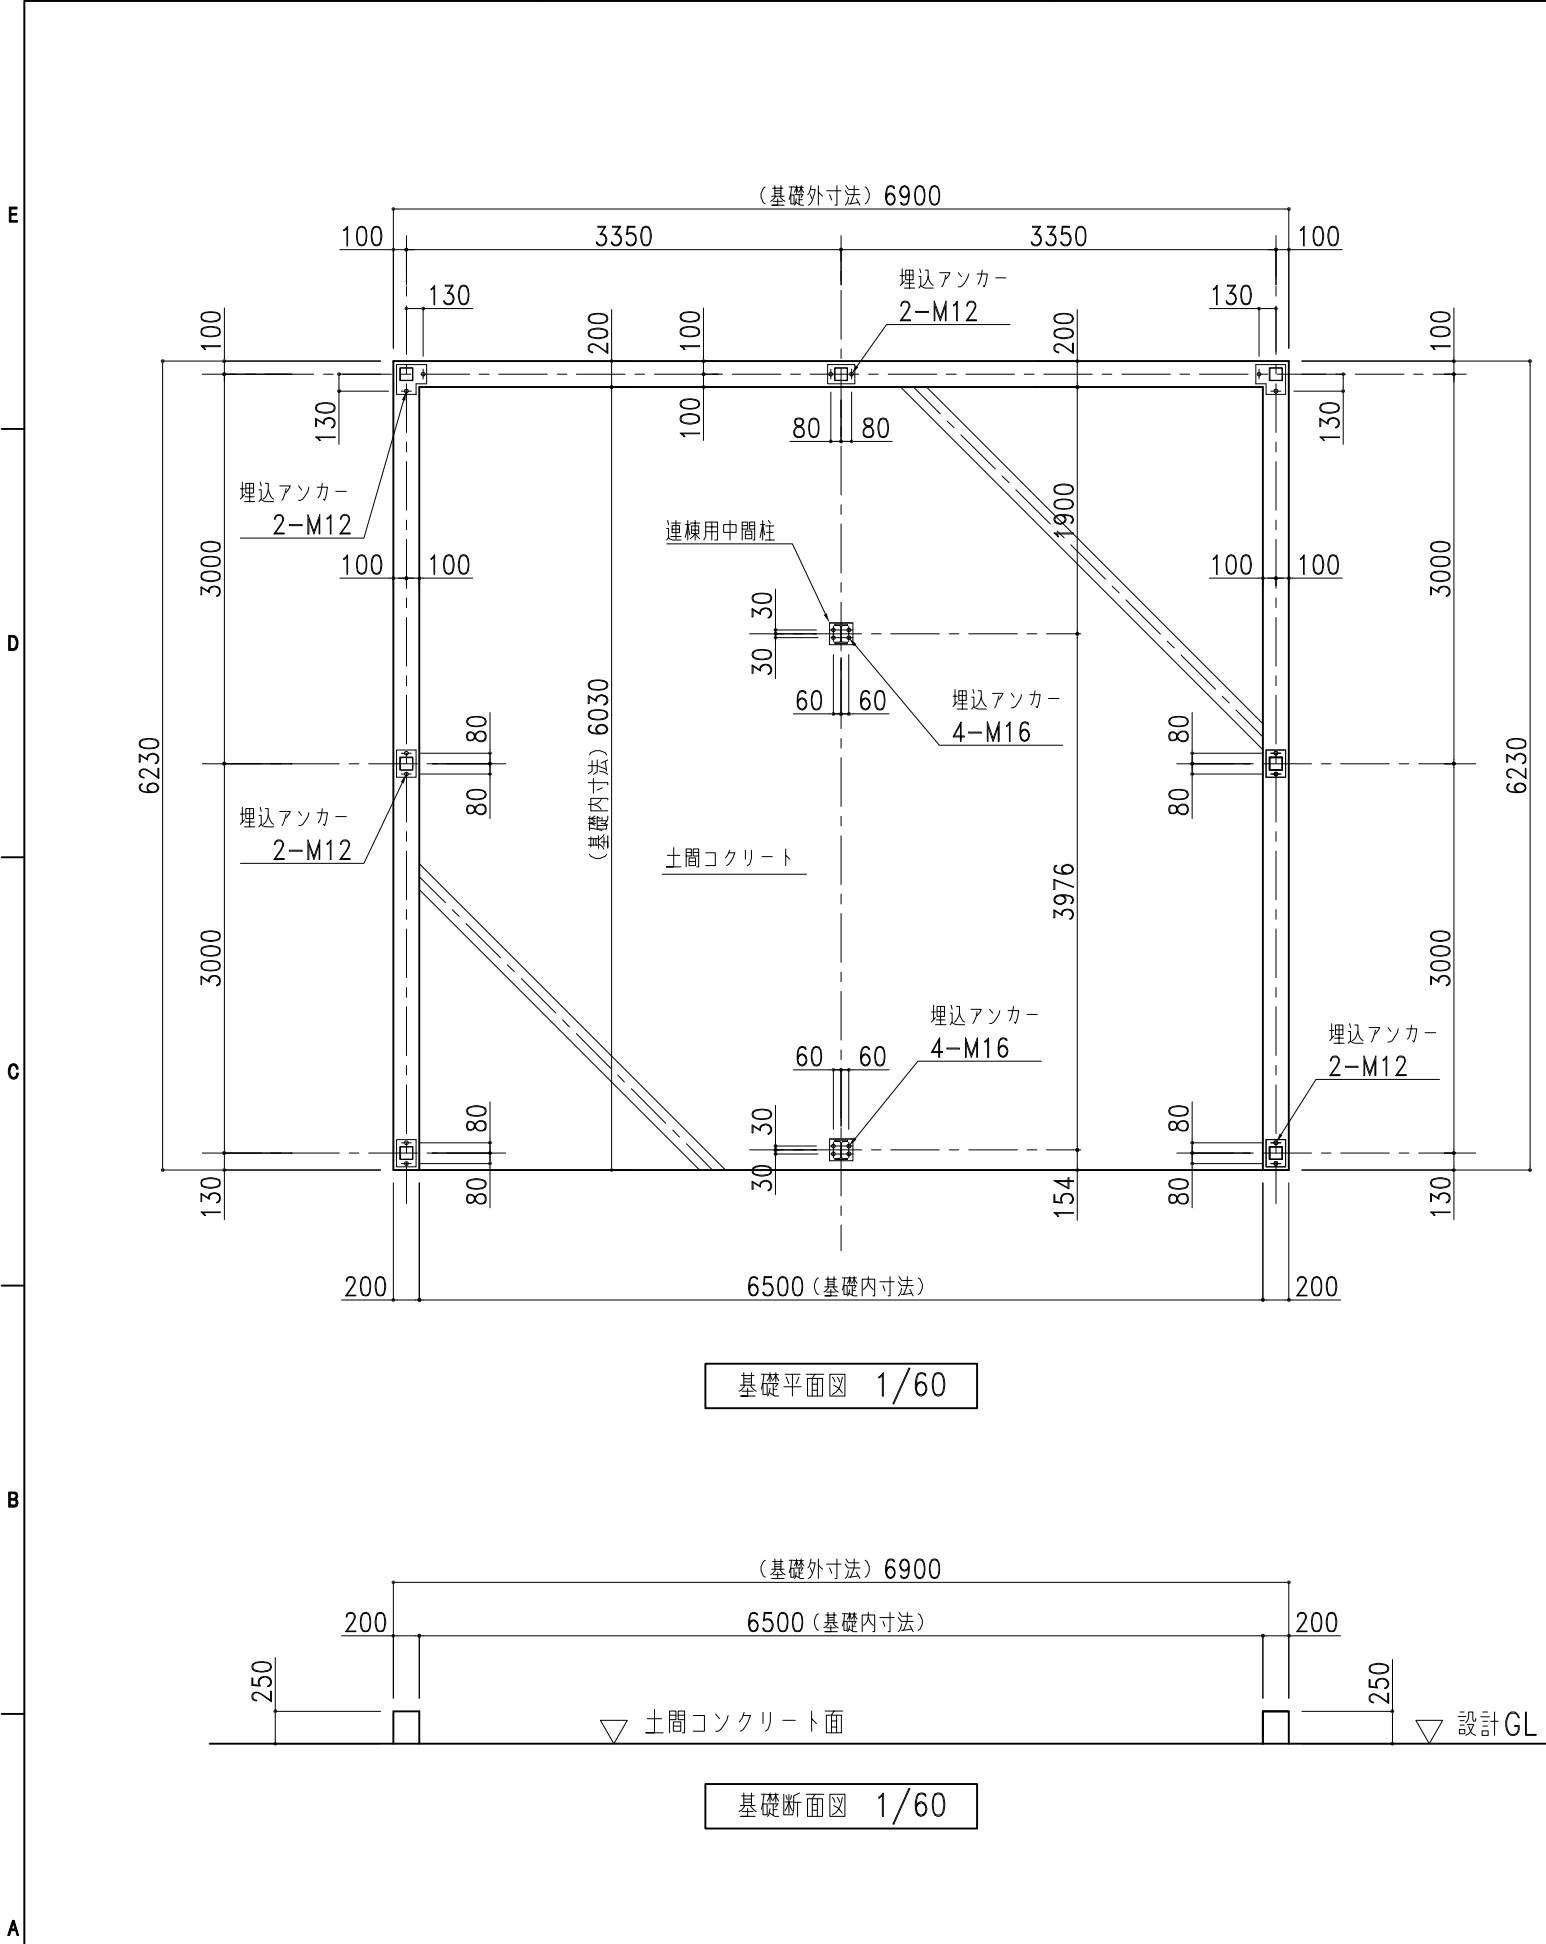

★クエイ 株式会社ホクエイ 営業本部 営業二部 〒067-0051 TEL(011)382-7711 江別市工業町3-5 FAX(011)382-7722 ● カスケードガレージ ● 太陽光発電システム架台	記号	年月日	変更概要	担当	御受領	承認	チェック	図面名称 カスケードスクエア 2連棟（標準） 布基礎コンクリート図	納入先
	B					担当	製図		製品形式
	C					縮尺	生産管理		SQ60-2
	D					1:90	作製年月日		受付No
	E						2023.01.01		
	F								