
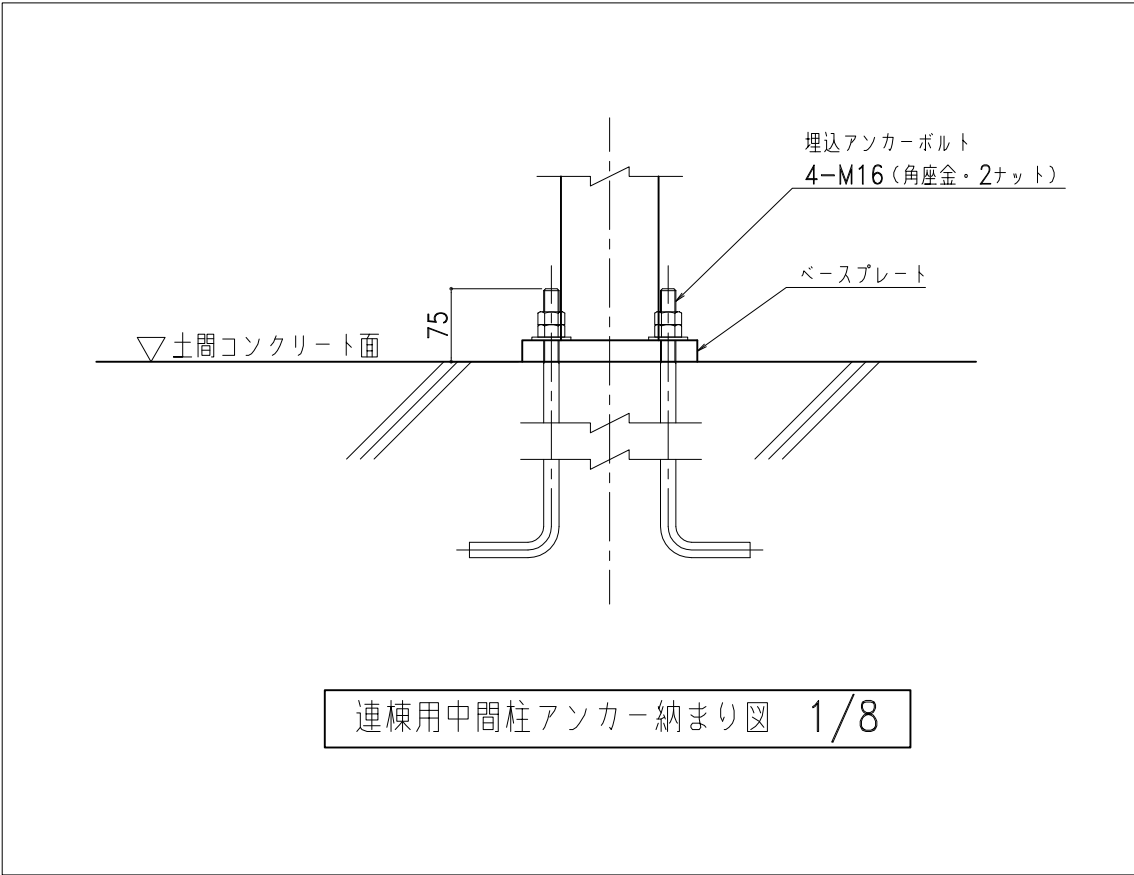
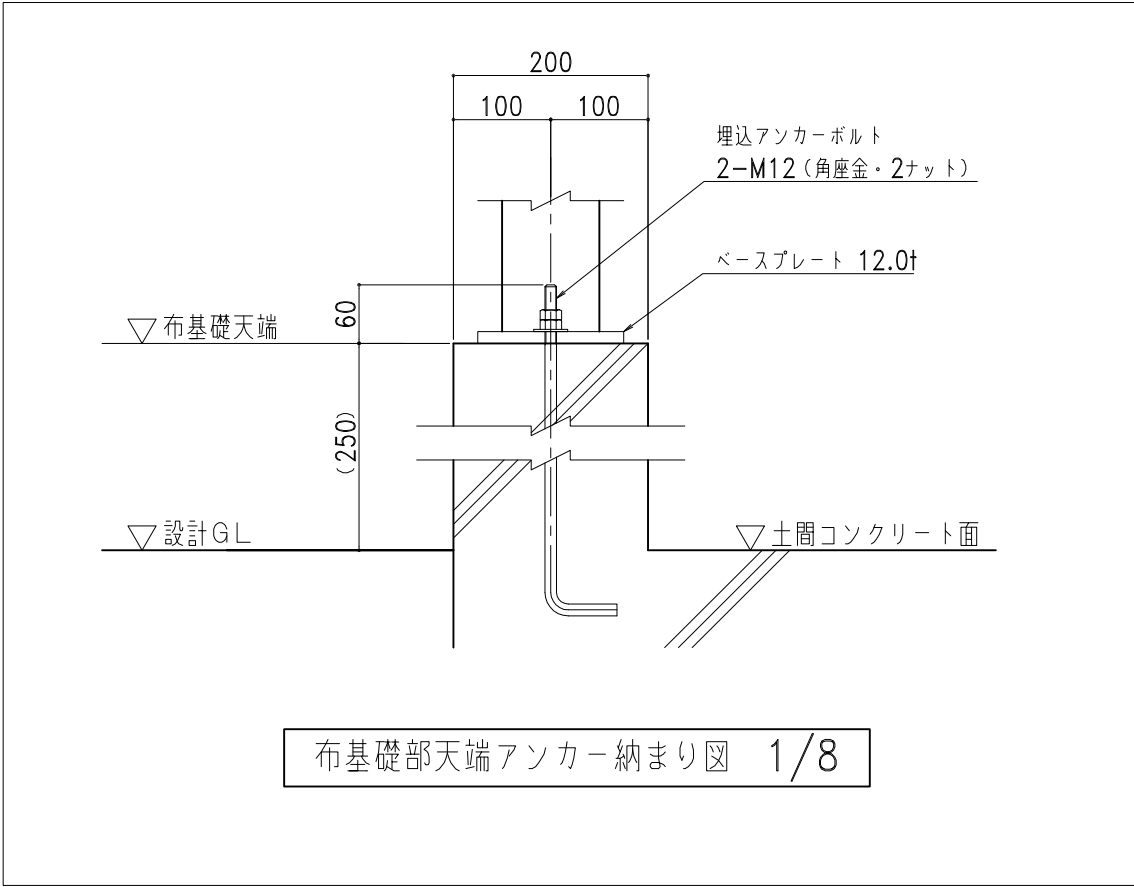


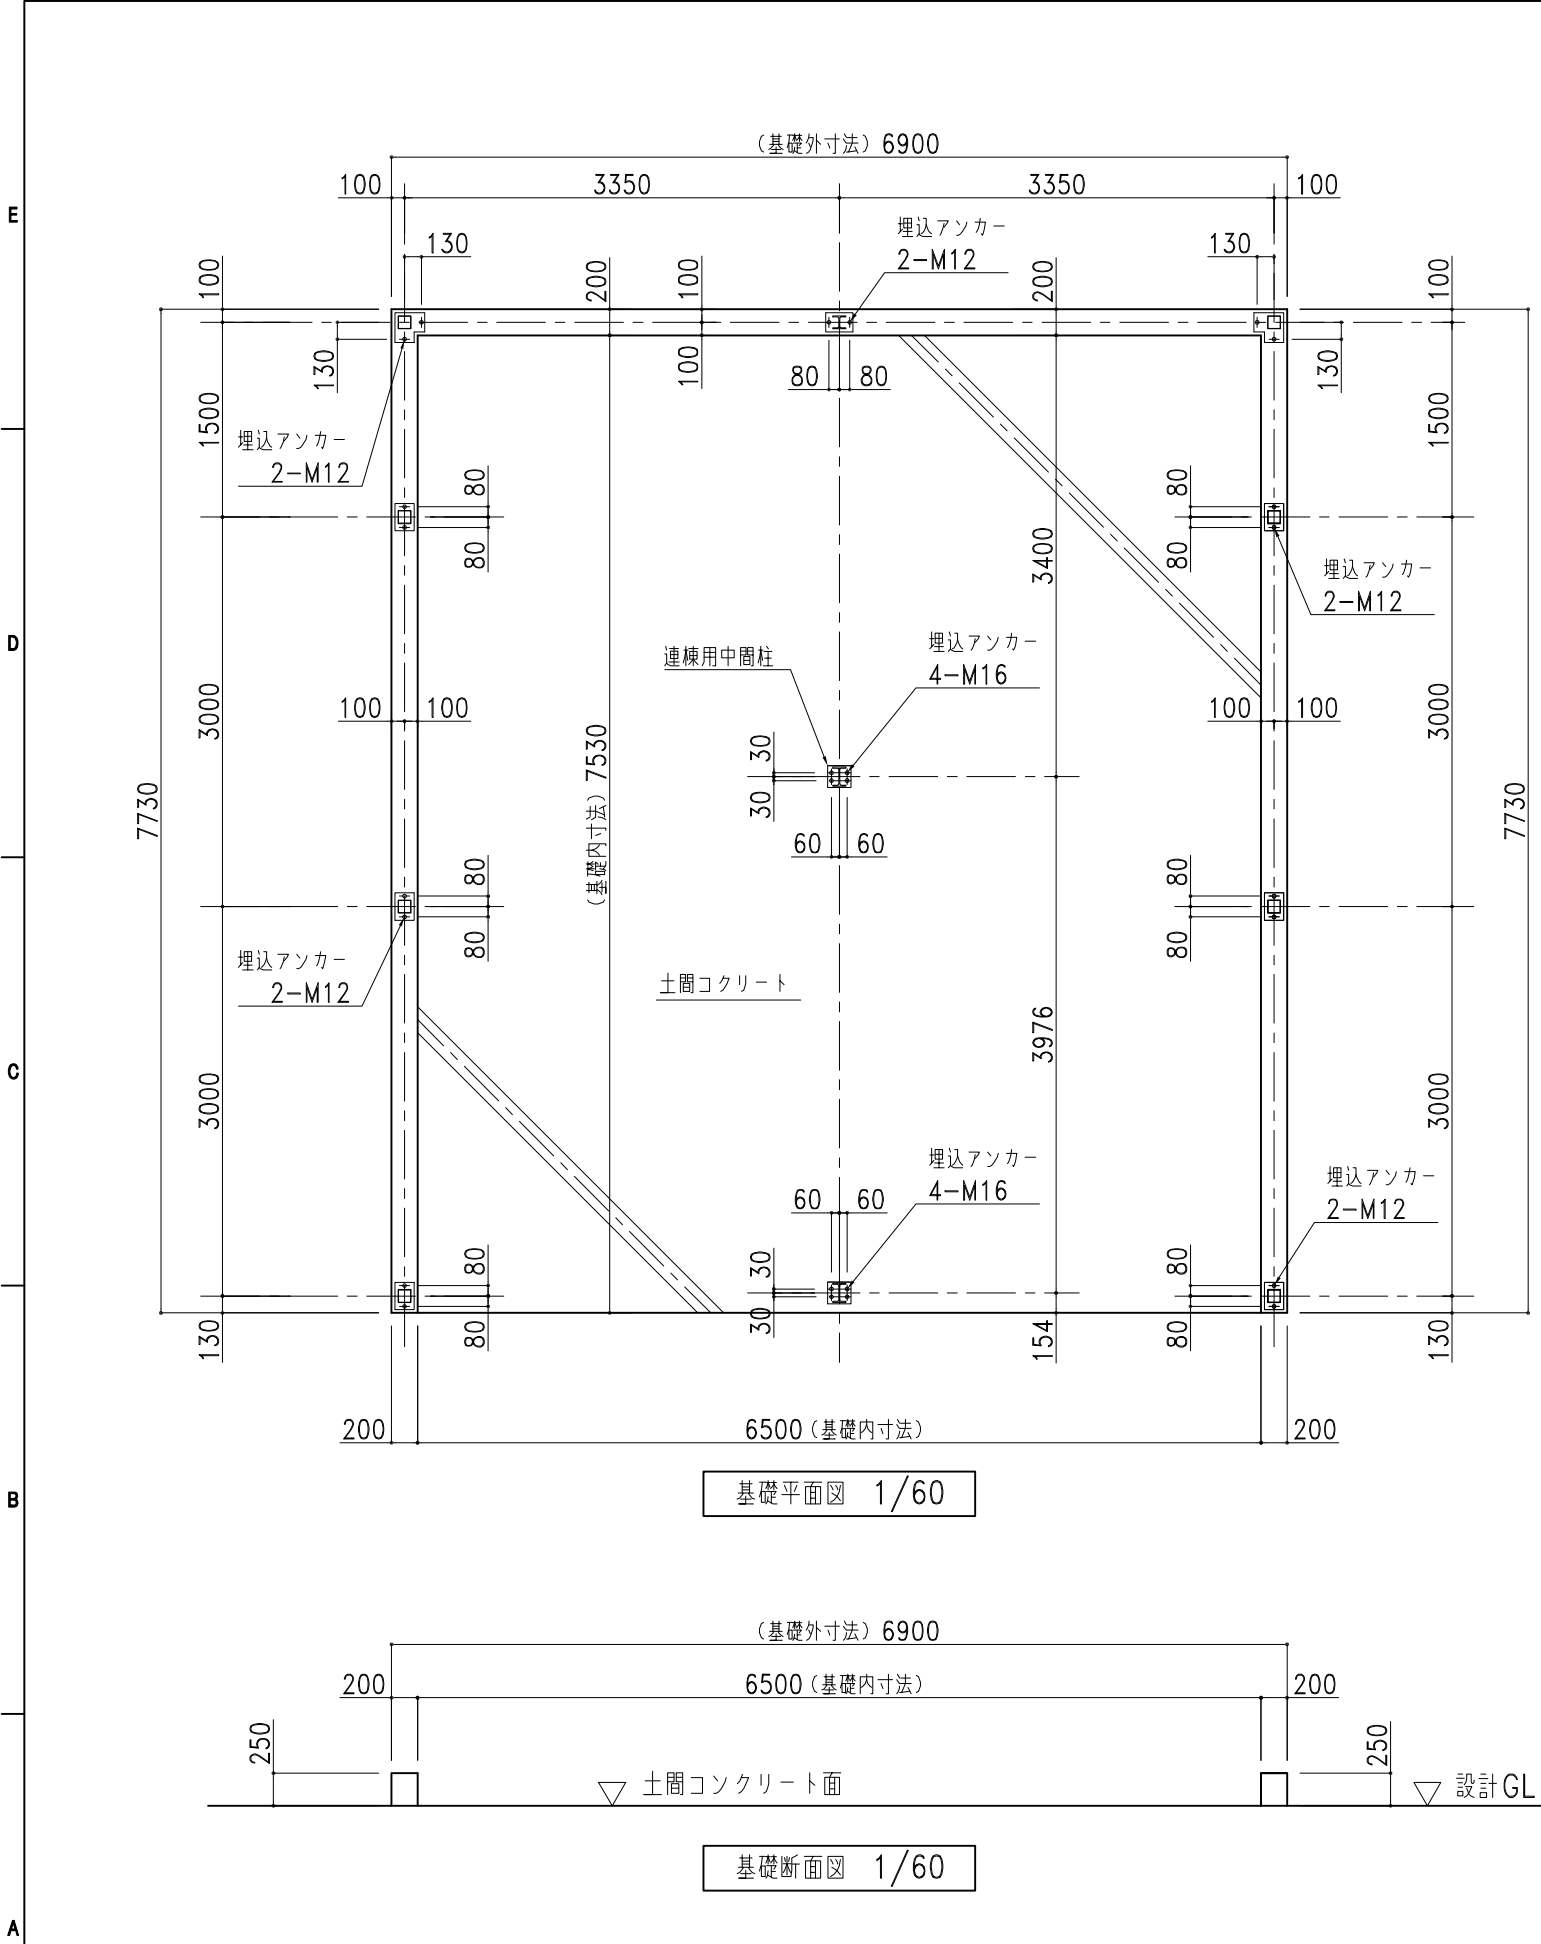

 株式会社ホクエイ		営業本部 営業二部 〒067-0051 TEL(011)382-7711 江別市工業町3-5 FAX(011)382-7722		記号 年 月 日		変 更 概 要		担 当 御受領		承認		チェック		図面名称		納入先	
● カスケードガレージ ● 太陽光発電システム架台				B						担当		製図		カスケードスクエア 2連棟（奥行延長+1.5M） 布基礎コンクリート図		製品形式	
				C						縮尺		生産管理				SQ75-2	
				D						1:90		作製年月日				受付No	
				E						2023.01.01							
				F													
1		2		3		4		5		6							