
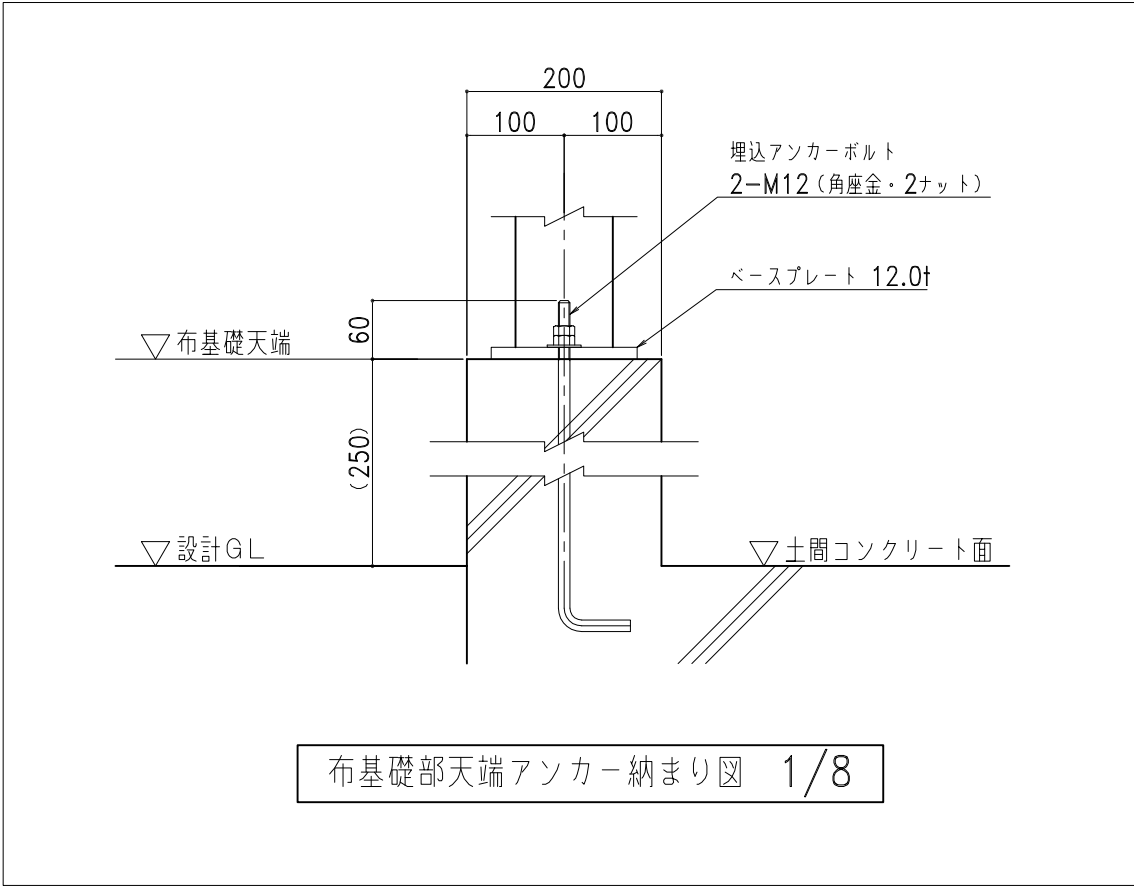


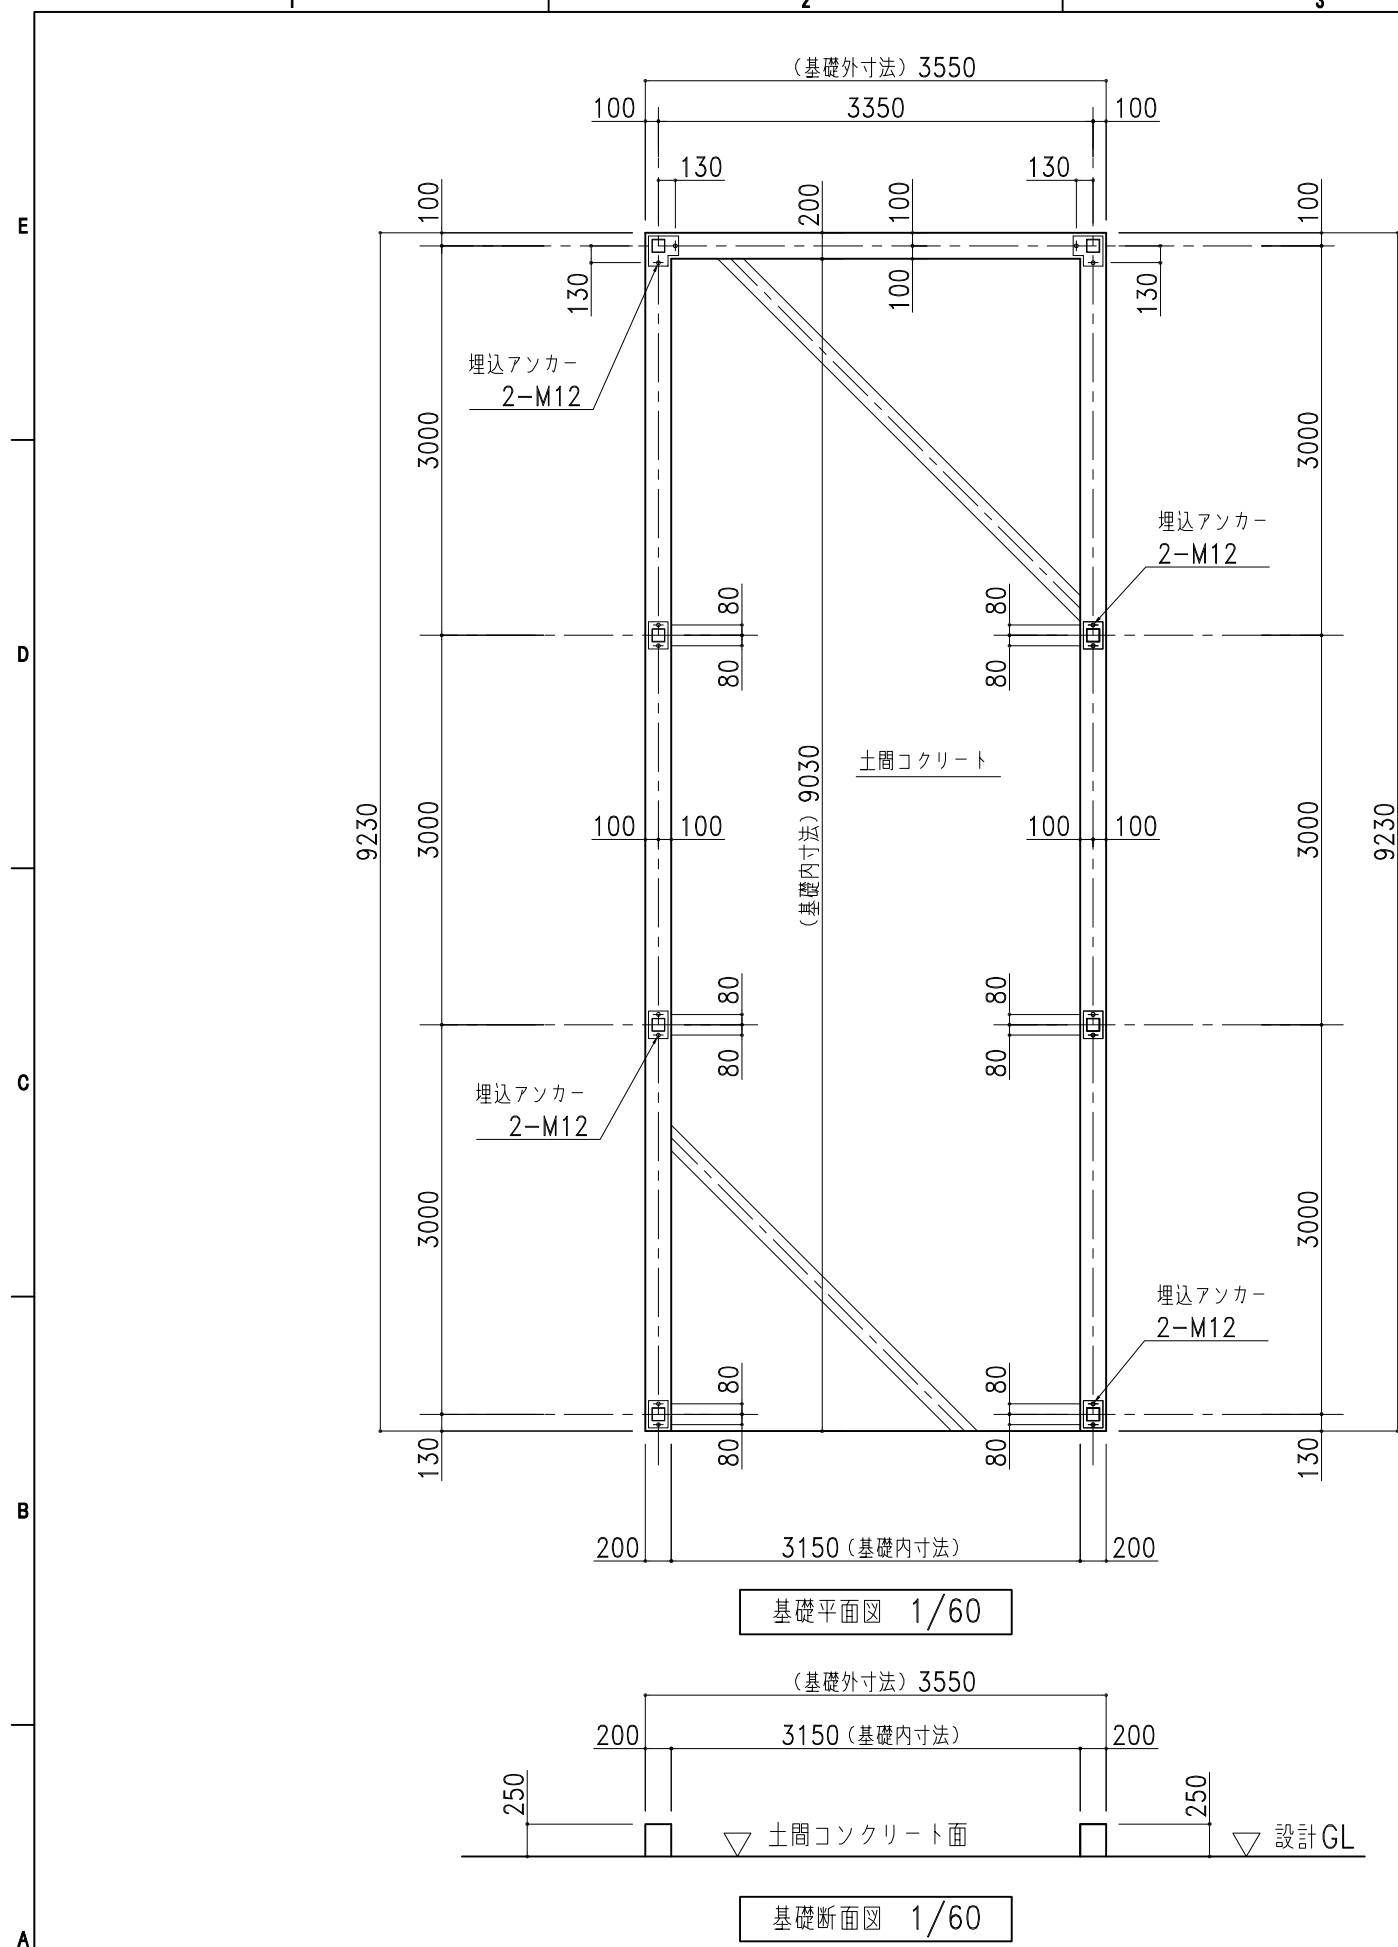

ホクエイ 株式会社 営業本部 営業二部 〒067-0051 TEL(011)382-7711 江別市工業町3-5 FAX(011)382-7722 ● カスケードガレージ ● 太陽光発電システム架台	記号	年 月 日	変 更 概 要	担 当	御受領	承認	チェック	図面名称 カスケードスクエア 単棟（奥行延長+3.0M） 布基礎コンクリート図	納入先
	B					担当	製図		製品形式
	C					縮尺	生産管理		SQ90-1
	D					1:90	作製年月日		受付No
	E						2023.01.01		