
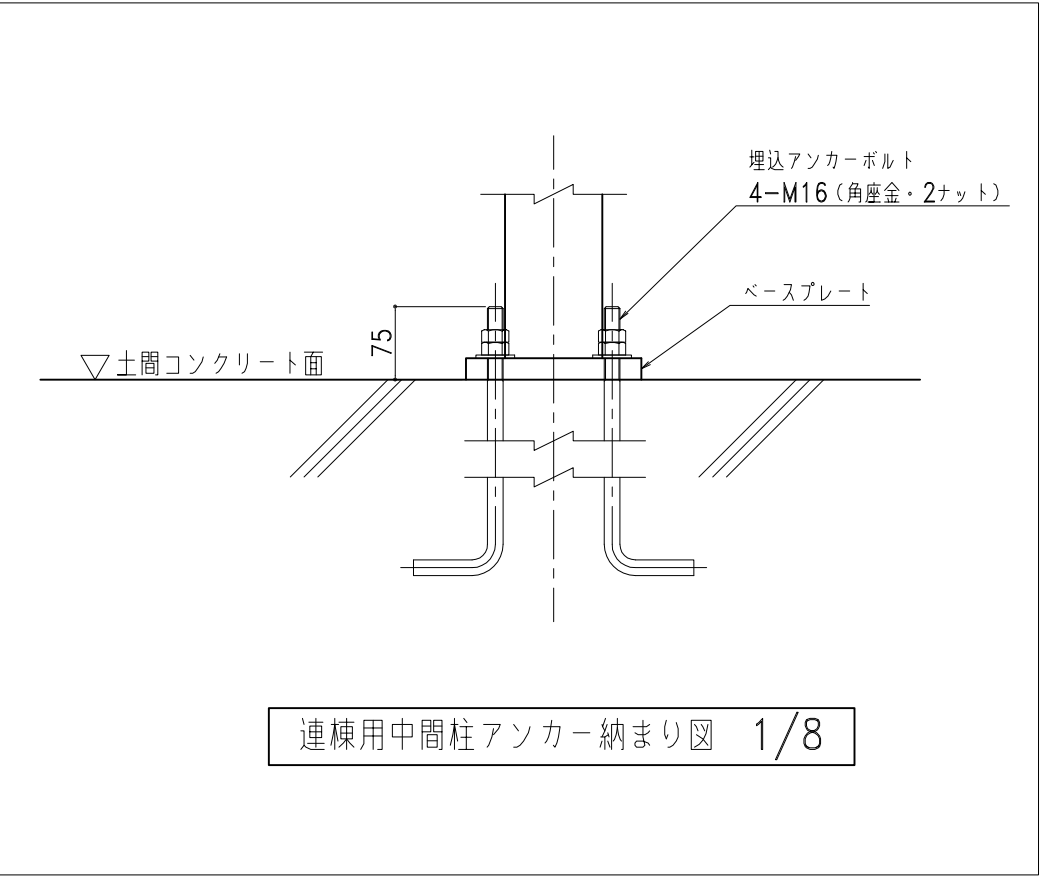
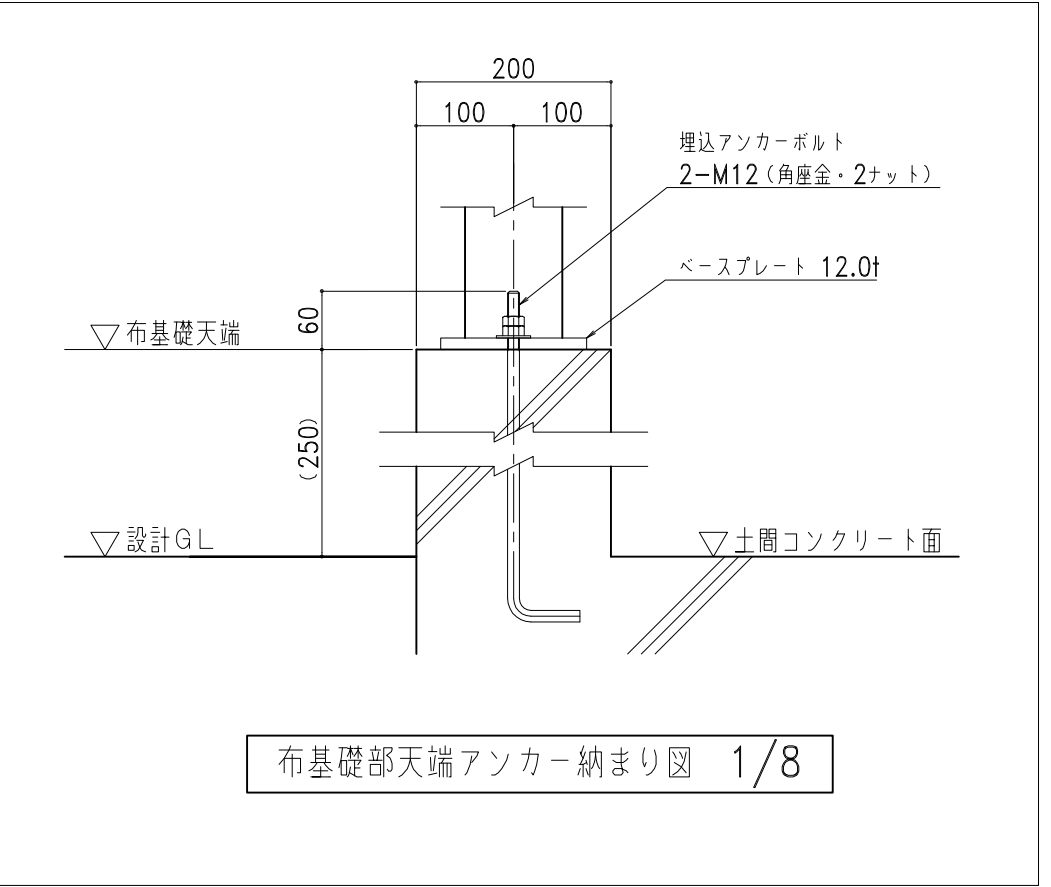


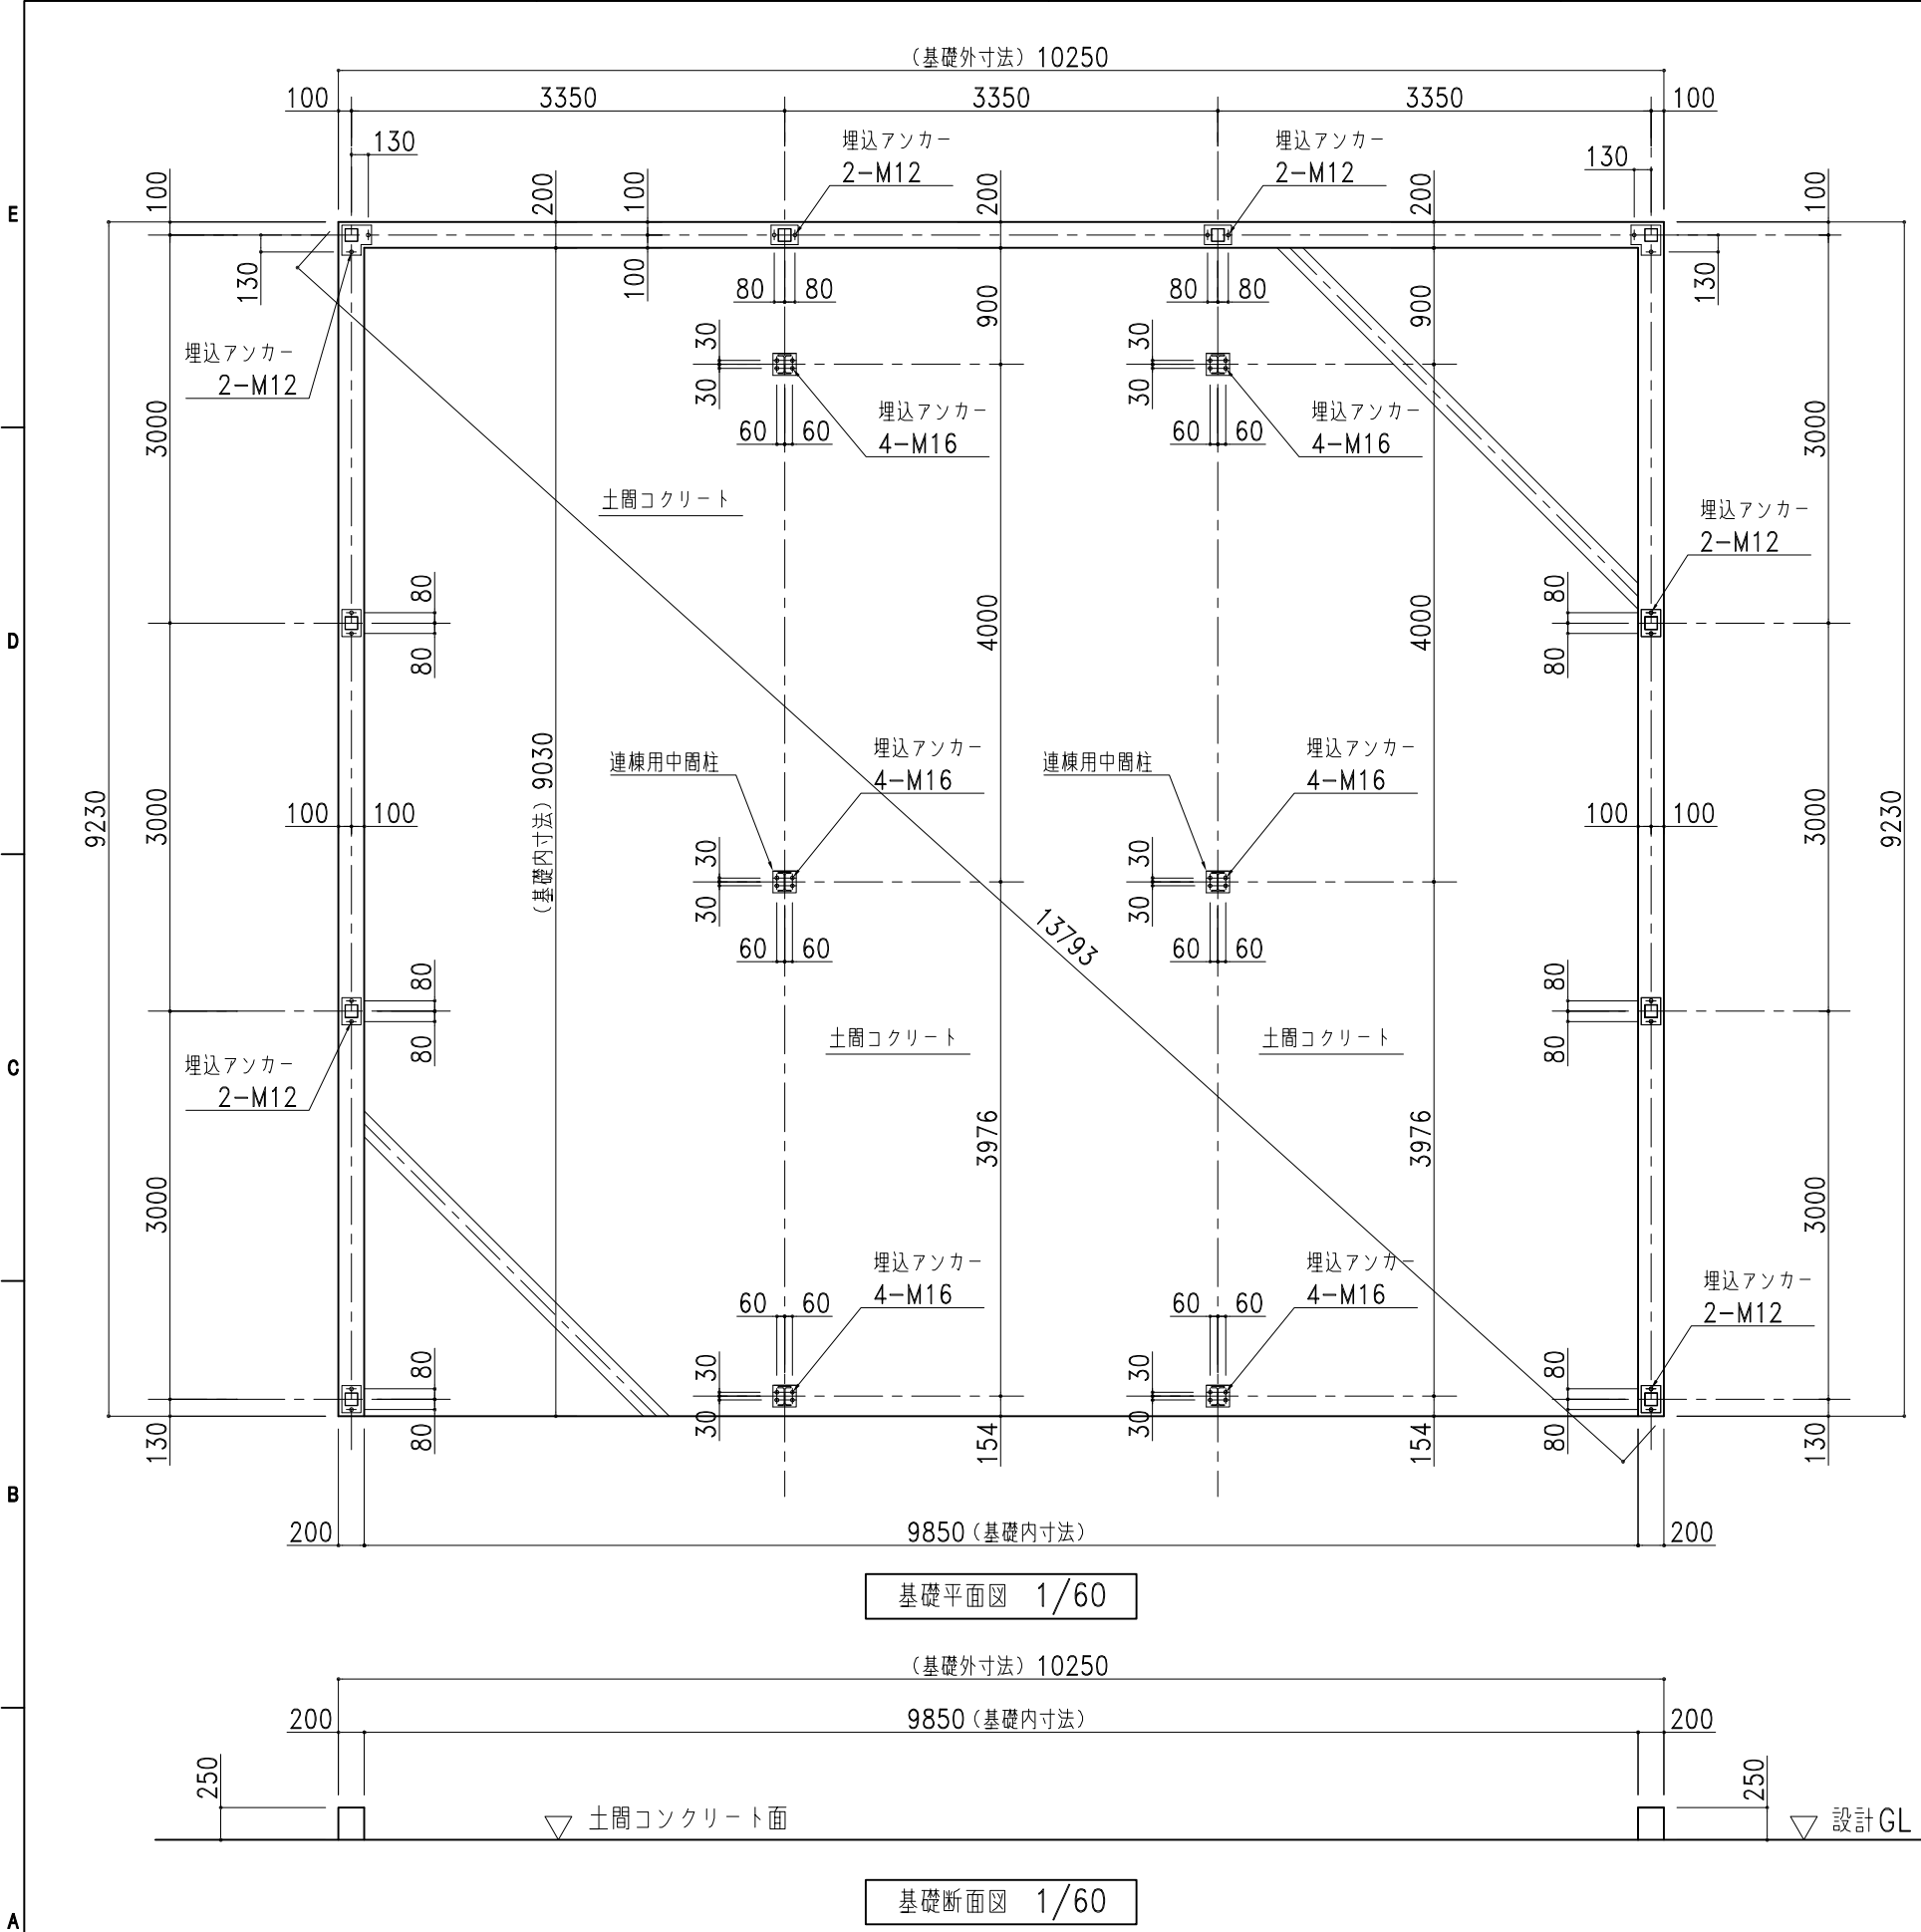

 株式会社 ホクエイ 営業本部 営業二部 〒067-0051 TEL(011)382-7711 江別市工業町3-5 FAX(011)382-7722		記号		年 月 日		変 更 概 要		担 当		御受領		承認		チェック		図面名称 カスケードスクエア 3連棟（奥行延長+3.0M） 布基礎コンクリート図		納入先			
		B										製図		生産管理				製品形式			
		C																SQ90-3			
		D																			
		E																			
● カスケードガレージ ● 太陽光発電システム架台		F										縮尺		1:60		作製年月日		2023.01.01		受付No	
1		2		3		4		5		6											