
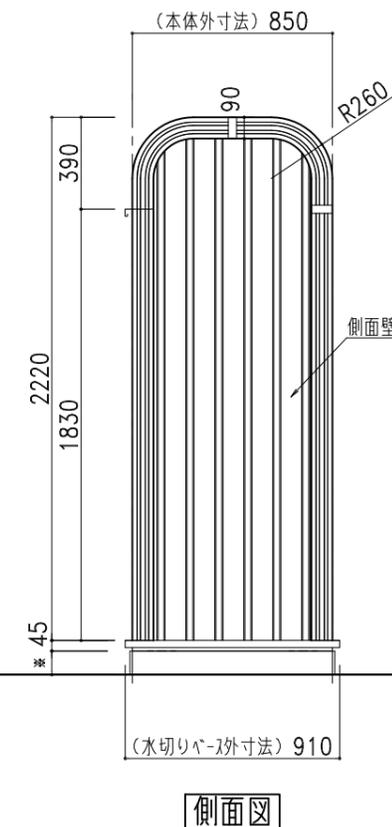
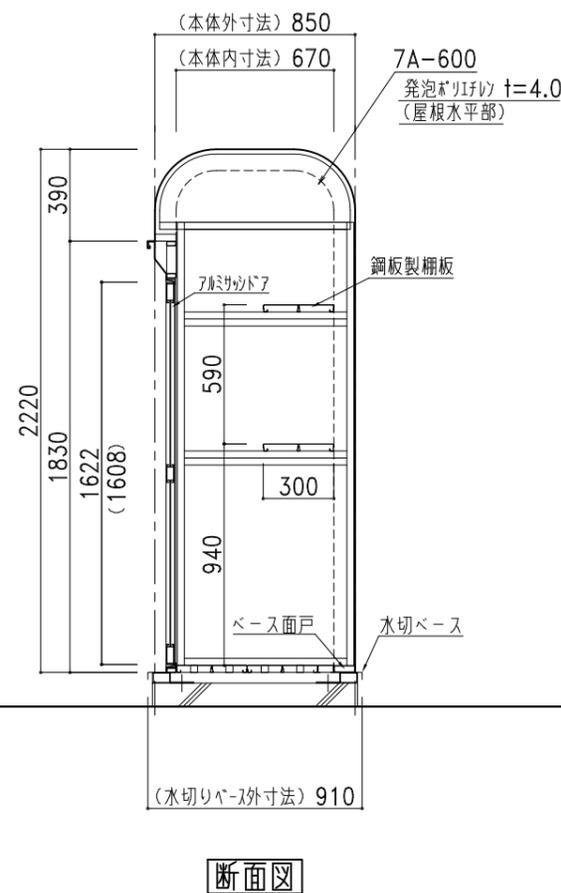


部 材 表		トランクルーム カスケード型 TR-B1 (土間コンクリート仕様)
7A-600		2%Mg-55%Al-Zn合金めっき両面加工鋼板 t=0.8
側面壁	NK15R	2%Mg-55%Al-Zn合金めっき両面加工鋼板 t=0.8
	下地	□-20×40×1.6 ポリスチレン樹脂粉体塗装
鋼板製柵板 各棟2枚		2%Mg-55%Al-Zn合金めっき両面加工鋼板 t=0.8 成型品
鋼板製床板		2%Mg-55%Al-Zn合金めっき両面加工鋼板 t=0.8 成型品
ベース面戸		ガルバリウム鋼板 t=0.27
化粧枠		2%Mg-55%Al-Zn合金めっき両面加工鋼板 t=0.8 (補強リア付)
カスケード化粧R		2%Mg-55%Al-Zn合金めっき両面加工鋼板 t=0.8 (補強リア付)
アルミサッシドア		パネル部分 52%Mg-55%Al-Zn合金めっき両面加工鋼板 t=0.8
水切りベース		ガルバリウム鋼板
L字カバー		PE樹脂製
柵カバー		PE樹脂製
ボルトキャップ		PE樹脂製
		標準樹脂材 (セーフィアラ)

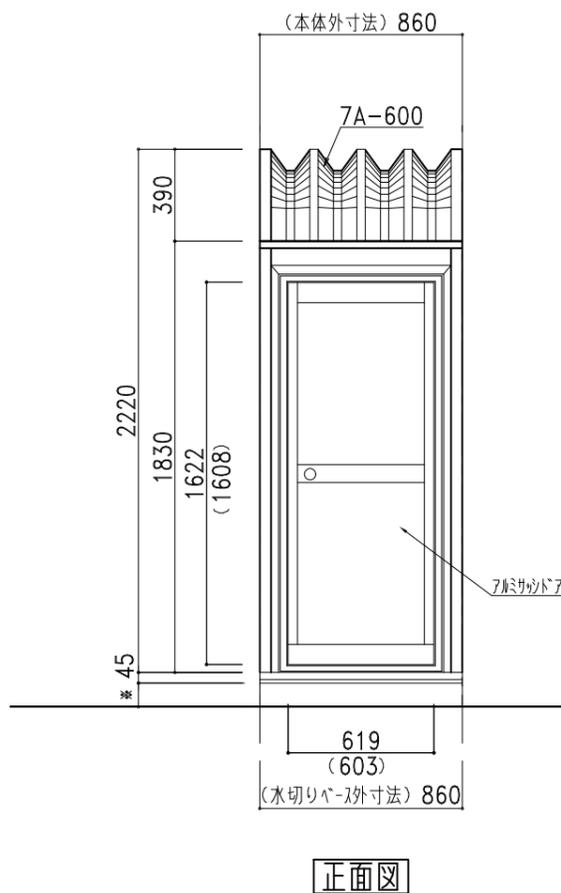

株式会社 **ホクエイ** カスケード部

● カスケードガレージ ● 太陽光発電システム架台

記号	年 月 日	変 更 概 要	御承認	チェック	担当	御受領
A						
B						
C						
D						
E						

承認	チェック
担当	製図
縮尺	作製年月日
1/30	2024.01.10

工事名称	設計
図面名称	TR-B1 (土間コンクリート仕様)
図面番号	TRB1std01SD

設計	設
施工	設