


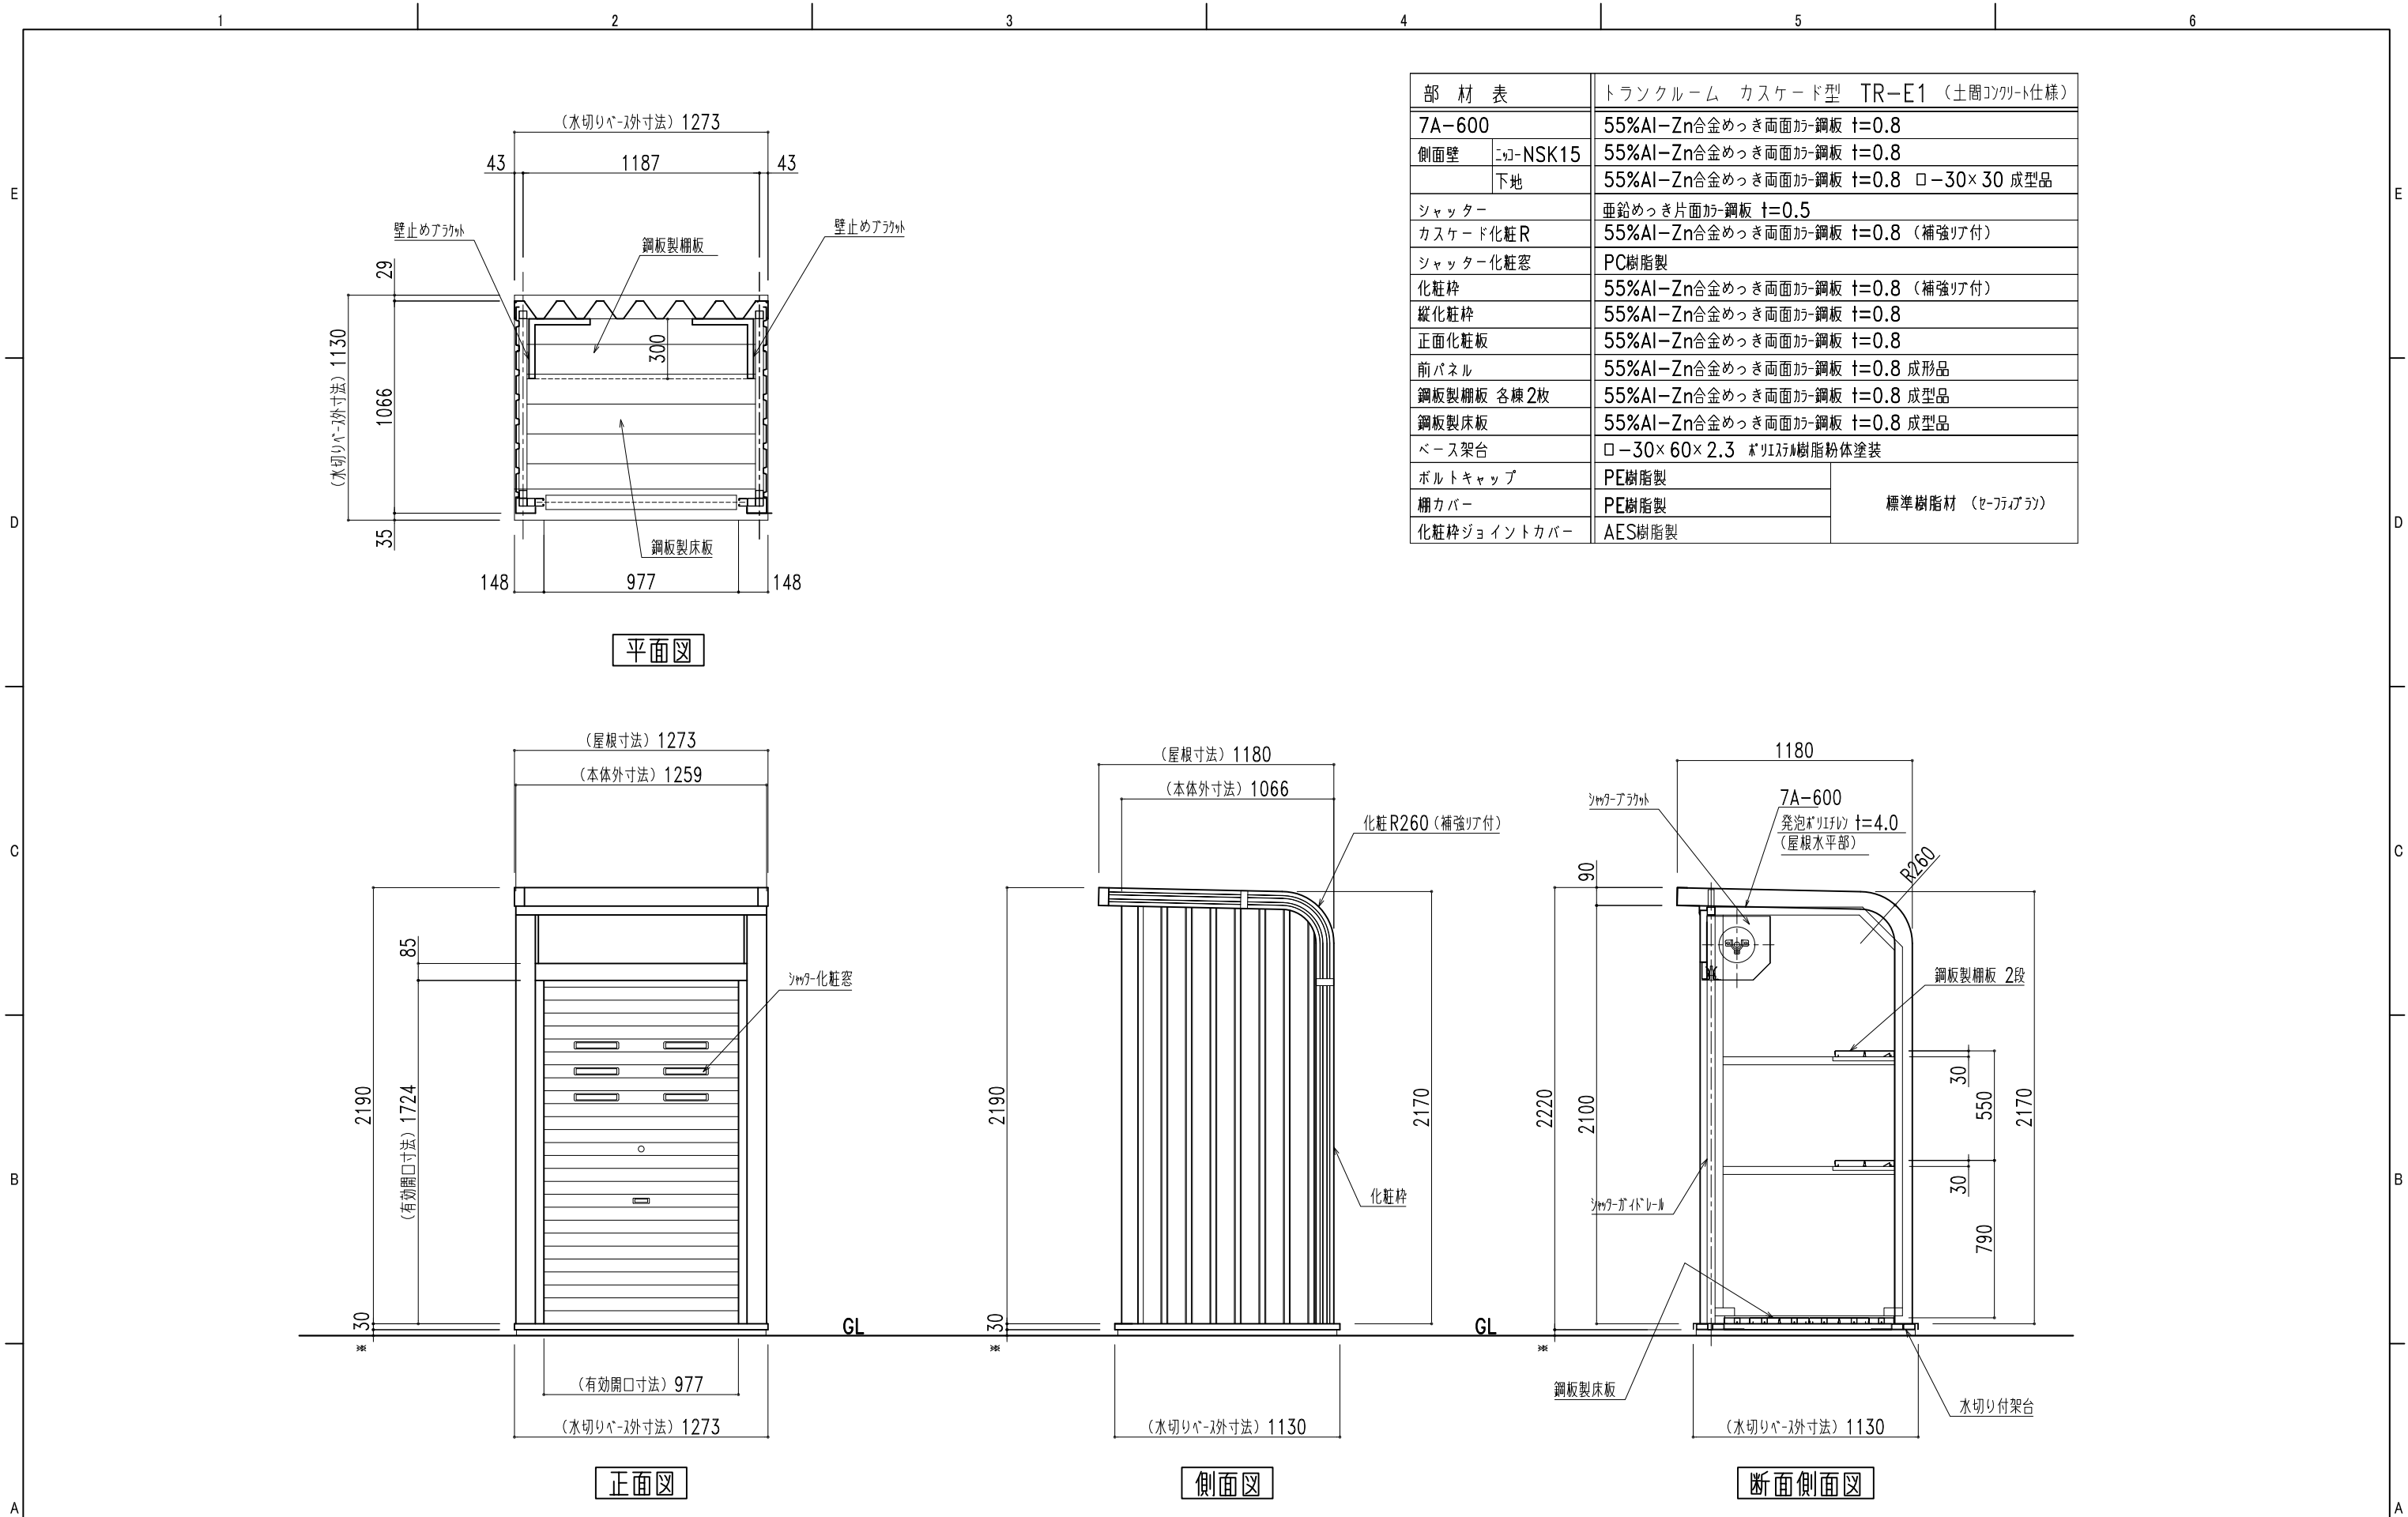

部 材 表		トランクルーム カスケード型 TR-E1 (土間コンクリート仕様)
7A-600		55%Al-Zn合金めっき両面カラー鋼板 t=0.8
側面壁	コロ-NSK15	55%Al-Zn合金めっき両面カラー鋼板 t=0.8
	下地	55%Al-Zn合金めっき両面カラー鋼板 t=0.8 □-30×30 成型品
シャッター		亜鉛めっき片面カラー鋼板 t=0.5
カスケード化粧R		55%Al-Zn合金めっき両面カラー鋼板 t=0.8 (補強リブ付)
シャッター化粧窓		PC樹脂製
化粧枠		55%Al-Zn合金めっき両面カラー鋼板 t=0.8 (補強リブ付)
縦化粧枠		55%Al-Zn合金めっき両面カラー鋼板 t=0.8
正面化粧板		55%Al-Zn合金めっき両面カラー鋼板 t=0.8
前パネル		55%Al-Zn合金めっき両面カラー鋼板 t=0.8 成型品
鋼板製棚板 各棟2枚		55%Al-Zn合金めっき両面カラー鋼板 t=0.8 成型品
鋼板製床板		55%Al-Zn合金めっき両面カラー鋼板 t=0.8 成型品
ベース架台		□-30×60×2.3 ポリエーテル樹脂粉末塗装
ボルトキャップ		PE樹脂製
棚カバー		PE樹脂製
化粧枠ジョイントカバー		AES樹脂製
		標準樹脂材 (セ-フアラ-)



株式会社

日江金属

〒067-0051

江別市工業町3-5

TEL (011) 382-7711

FAX (011) 382-7722

● カスケードガレージ

● エクステリア工事

● 金属工事

● 屋根壁板金工事

● 太陽光発電システム架台

記号	年 月 日	変 更 概 要	御承認	チェック	担当	御受領
A						
B						
C						
D						
E						

承認	チェック
担当	製図 商品開発G
縮尺	作製年月日 2019.04.01

工事名称	TR-E1 (土間コンクリート仕様)
図面名称	

設計	殿
施工	殿
図面番号	TRE1std01SD