



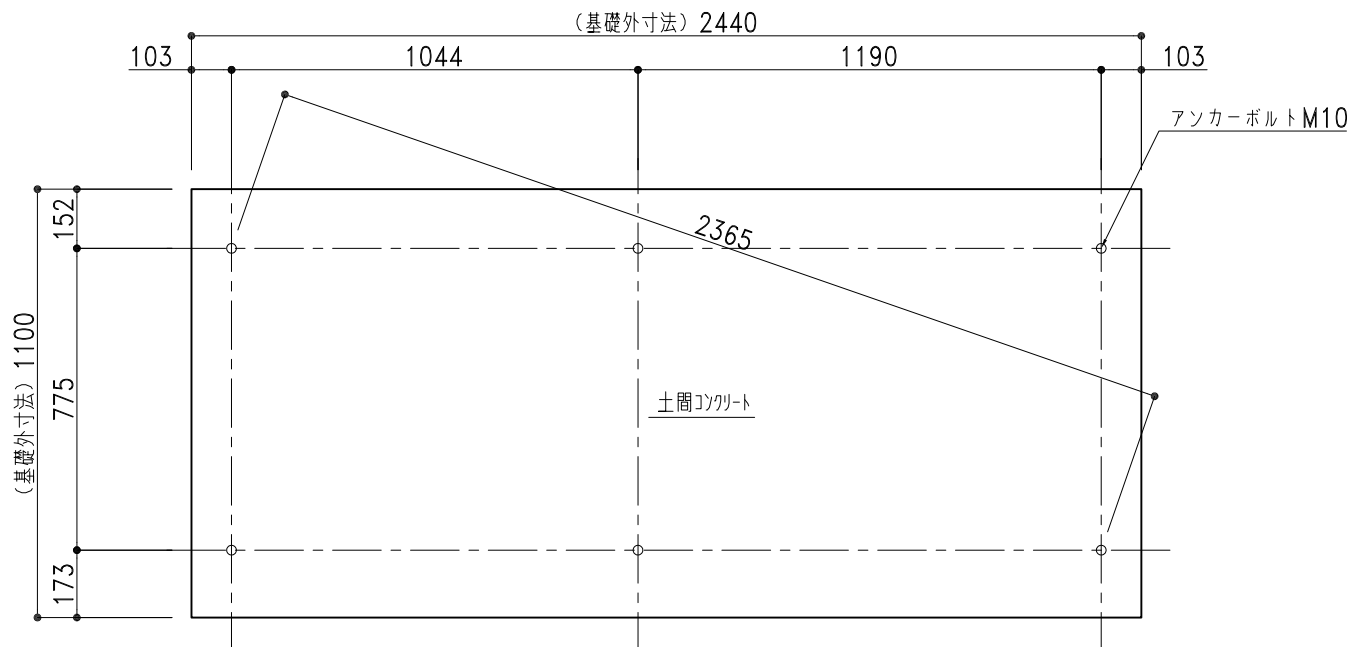

基礎伏図 1/20 ※○は、アンカー位置を示します。

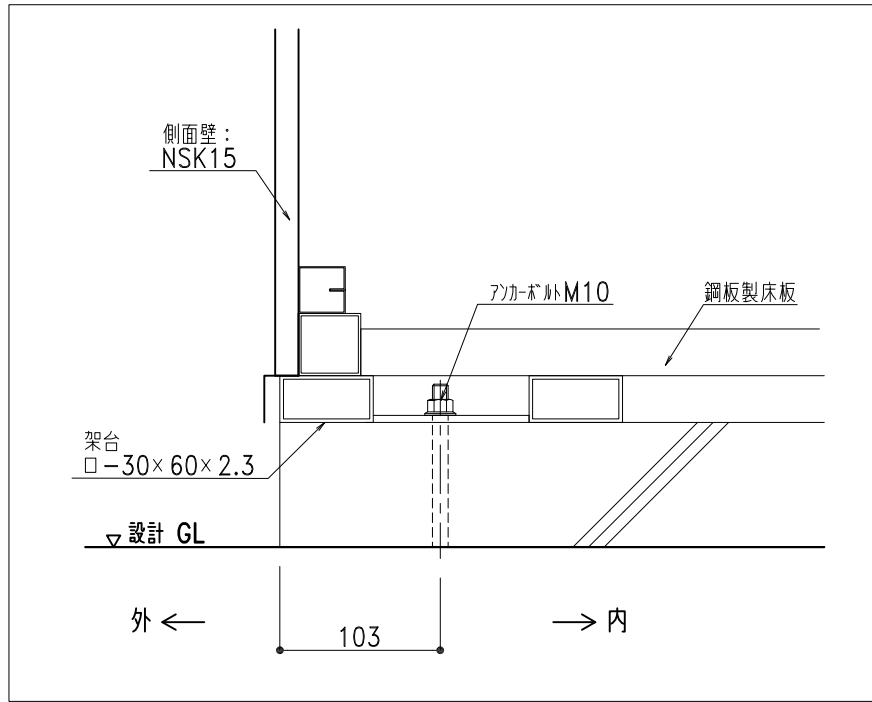

基礎納まり図 1/5



基礎正面図 1/20



基礎側面図 1/20



〒067-0051 TEL(011)382-7711
江別市工業町3-5 FAX(011)382-7722

- カスケードガレージ
- エクステリア工事
- 金属工事
- 屋根壁板金工事
- 太陽光発電システム架台

記号	年 月 日	変 更 概 要	御承認	チェック	担 当	御受領
A						
B						
C						
D						
E						

承認	
担当	
縮尺	1/5,1/20

チェック	
製図	商品開発課
作製年月日	2020.04.01

工事名称	
図面名称	TR-E2 土間コンクリート図

設 計	殿
施 工	殿
図面番号	TRE2std01KD