

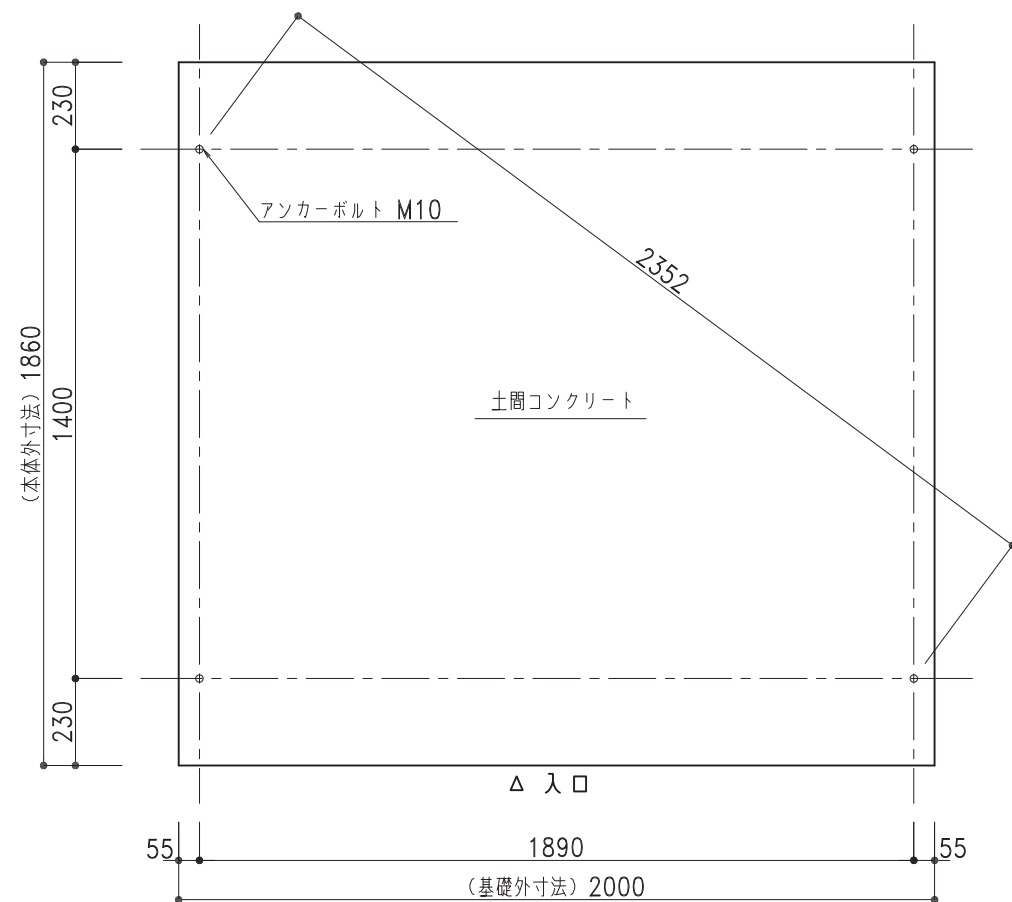


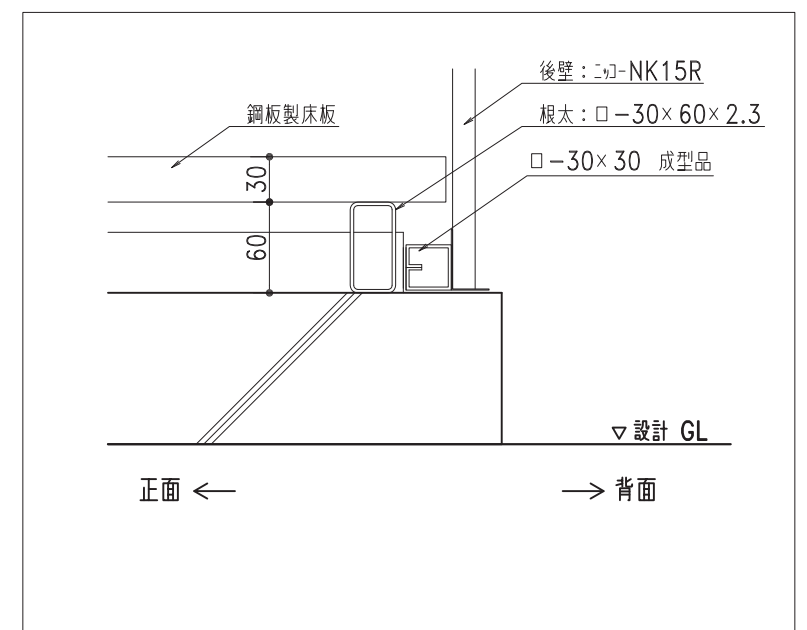

※○は、アソカー位置を示します。

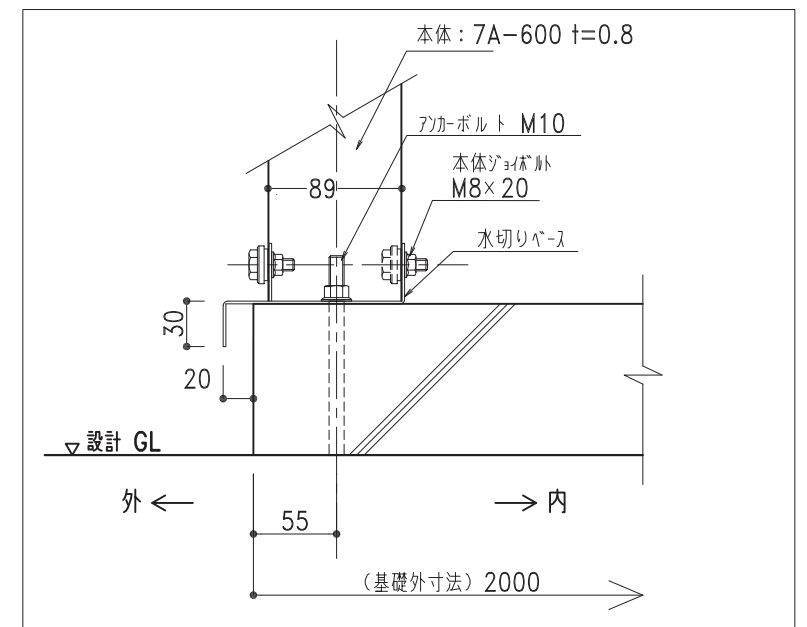

 株式会社 日江金属 〒067-0051 TEL(011)382-7711 江別市工業町3-5 FAX(011)382-7722		記号 年 月 日 変 更 概 要 御承認 チェック 担当 御受領 A B C D E			承認 担当 縮尺		チェック 製図 商品開発課 作製年月日 2020.04.01		工事名称 図面名称 YM-18 土間コンクリート図		設 計 施 工 図面番号 YM18std03KD	
● カスケードガレージ ● 屋根壁板金工事		● エクステリア工事 ● 太陽光発電システム架台										