


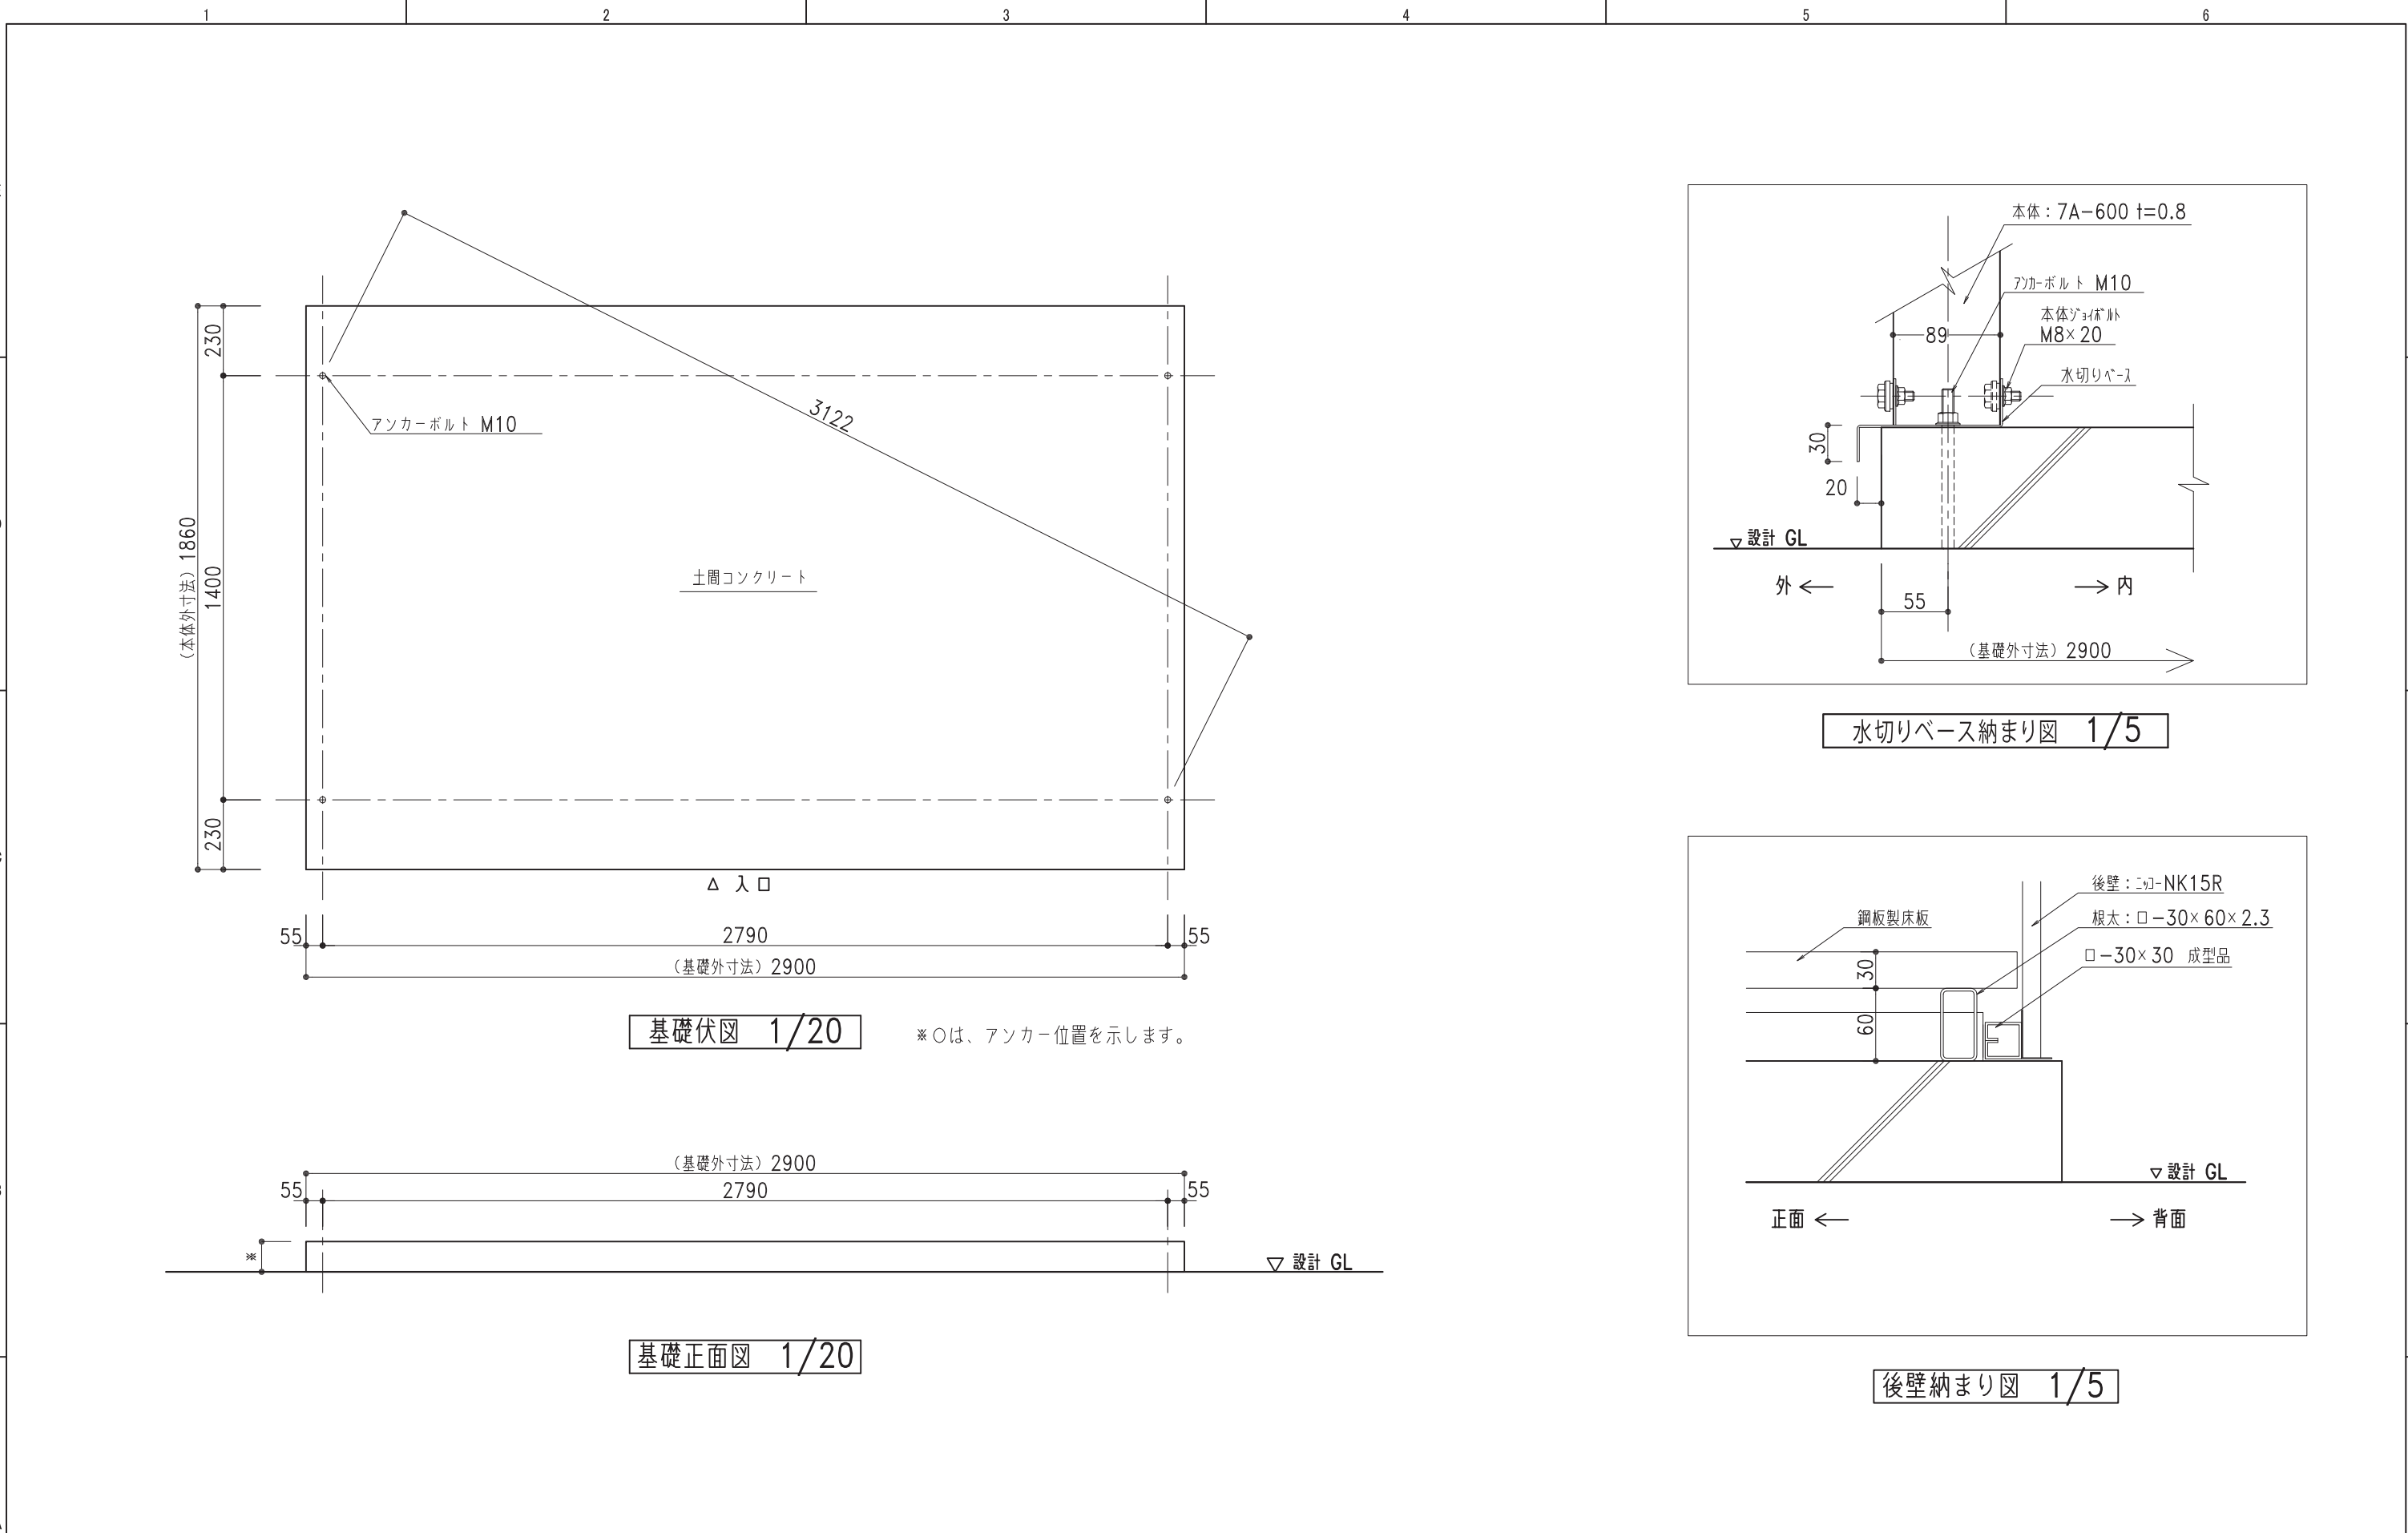

株式会社 日江金属 〒067-0051 TEL(011)382-7711 江別市工業町3-5 FAX(011)382-7722 ● カスケードガレージ ● エクステリア工事 ● 金属工事 ● 屋根壁板金工事 ● 太陽光発電システム架台	記号	年 月 日	変 更 概 要	御承認	チェック	担当	御受領	承認	チェック	工事名称	設 計
	A										殿
	B										
	C										殿
	D										
	E										
								縮尺	作製年月日	図面名称	図面番号
								1/20,1/5	2020.04.01	YM-27 土間コンクリート図	YM27std03KD