


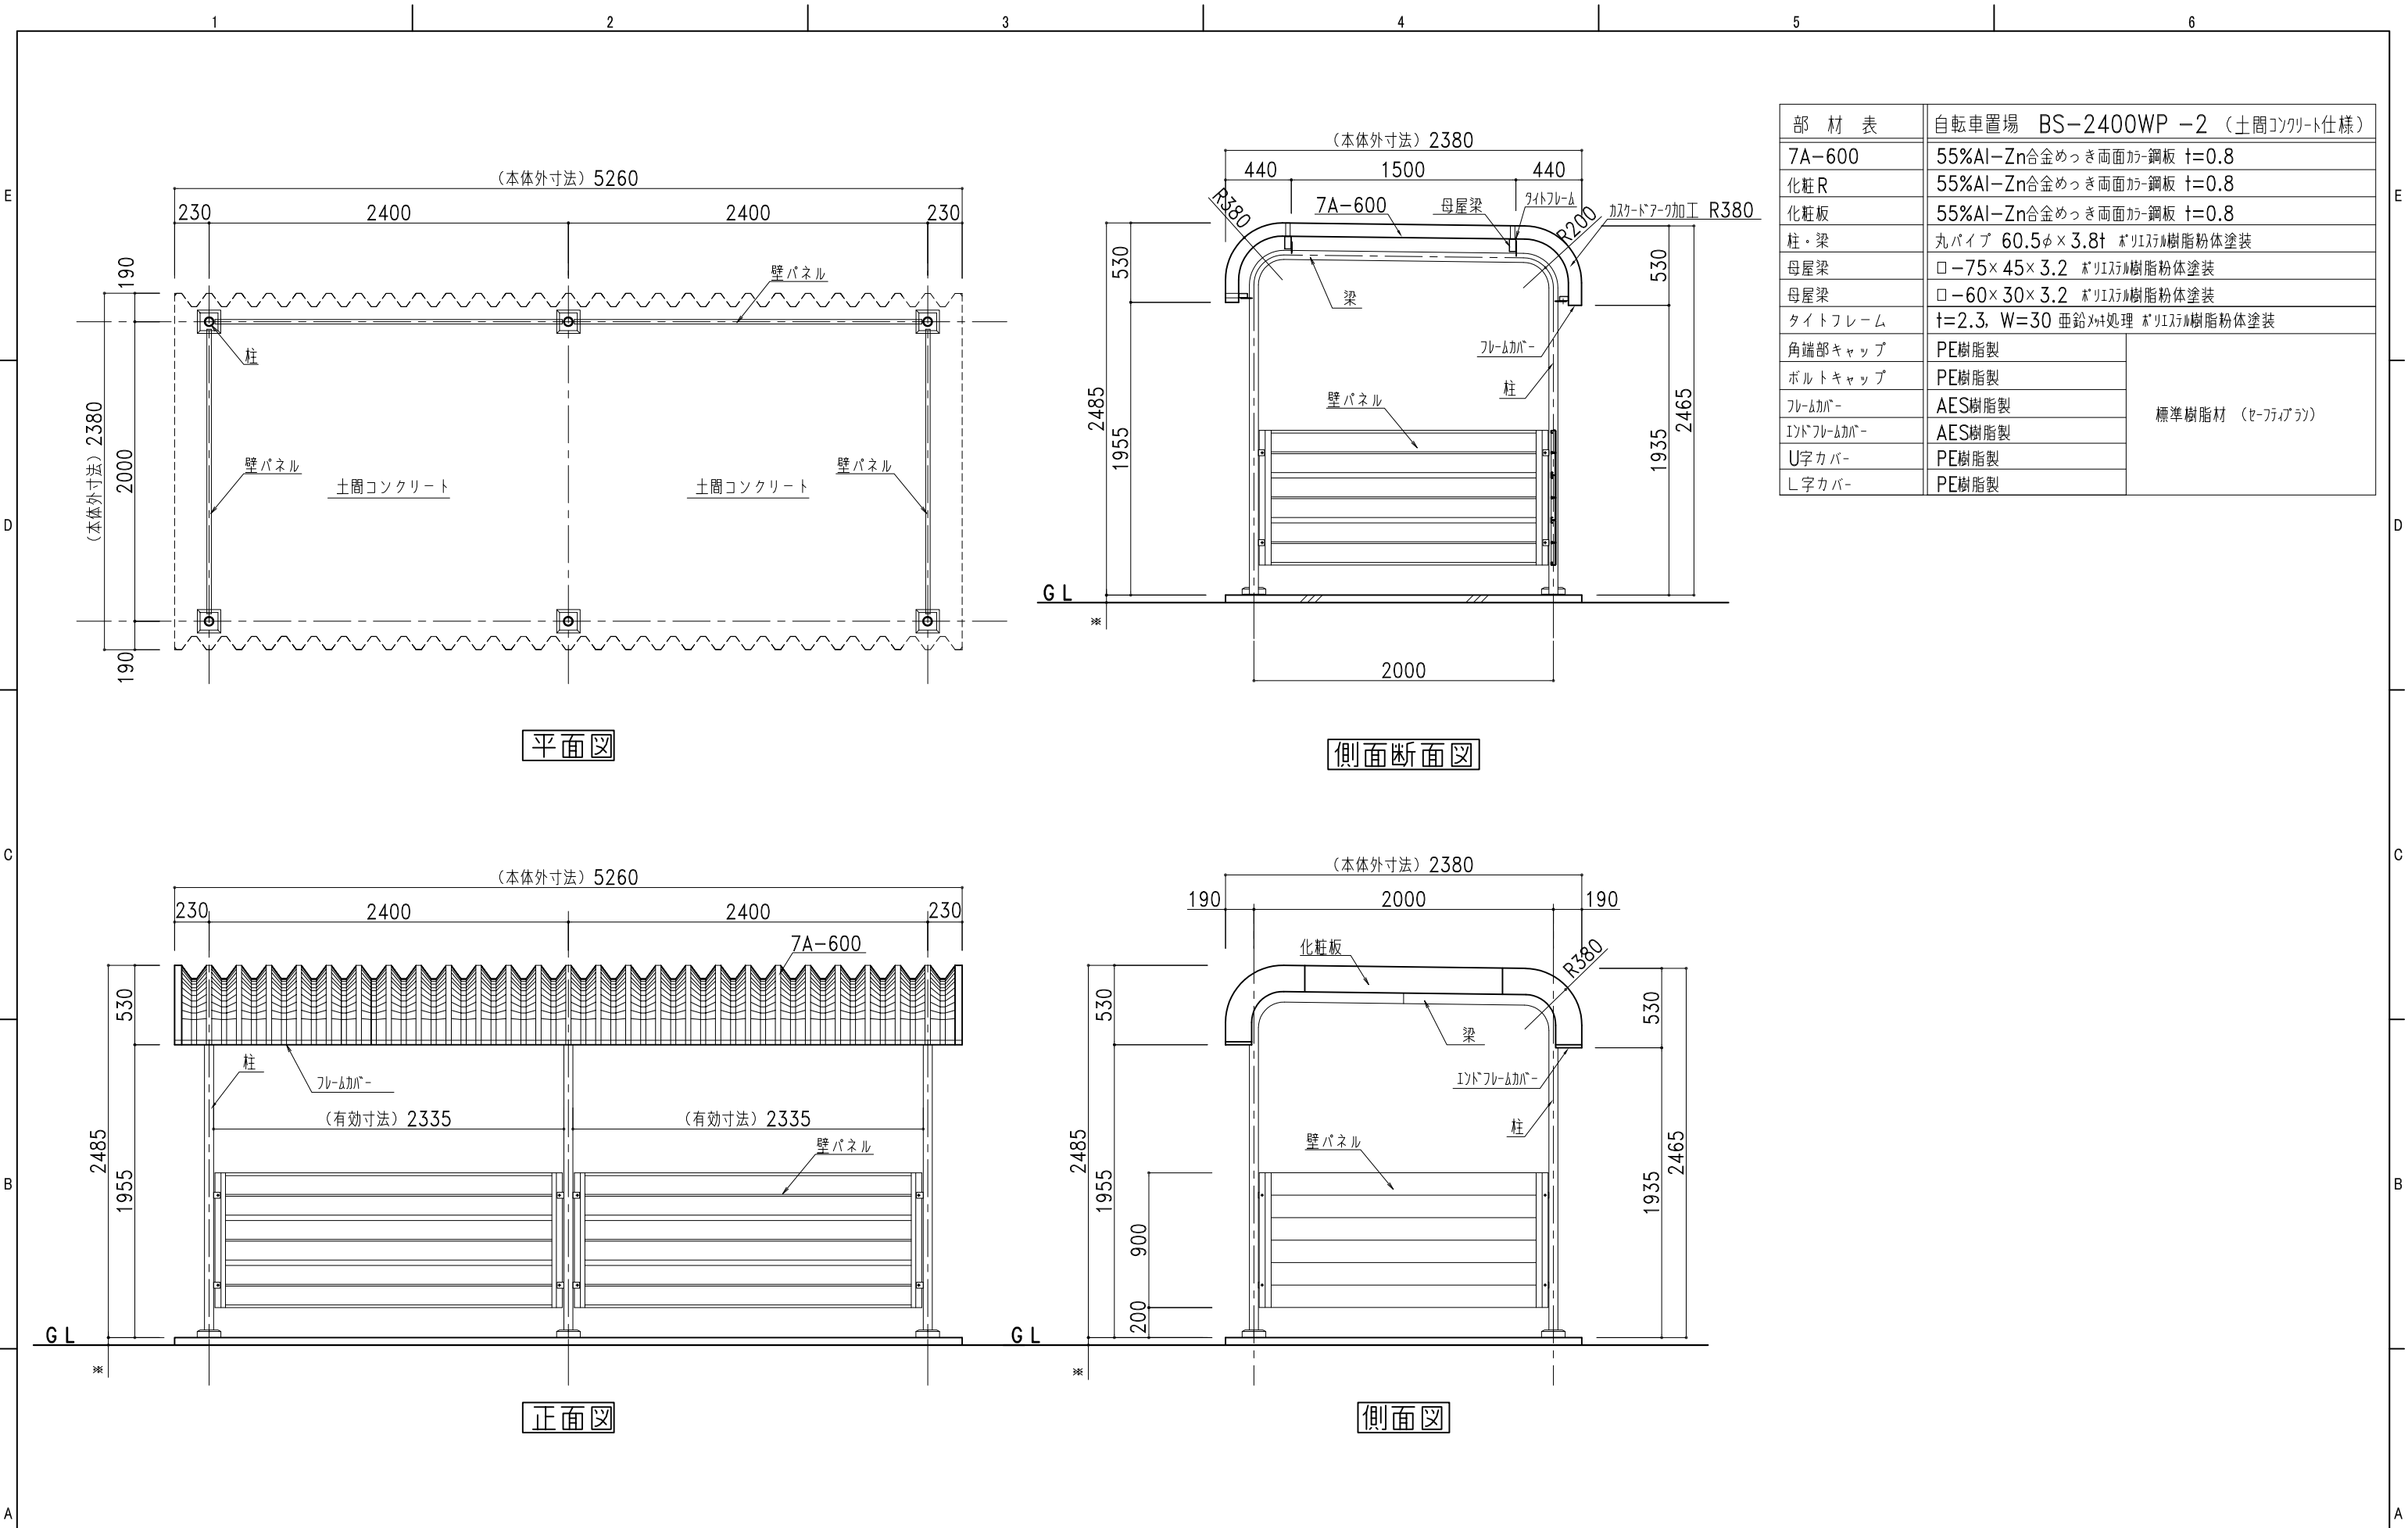

| 部 材 表      | 自転車置場 BS-2400WP -2 (土間コンクリート仕様) |                |
|------------|---------------------------------|----------------|
| 7A-600     | 55%Al-Zn合金めっき両面加工鋼板 t=0.8       | 標準樹脂材 (セ-プライア) |
| 化粧R        | 55%Al-Zn合金めっき両面加工鋼板 t=0.8       |                |
| 化粧板        | 55%Al-Zn合金めっき両面加工鋼板 t=0.8       |                |
| 柱・梁        | 丸パイプ 60.5φ×3.8t ポリエー樹脂粉体塗装      |                |
| 母屋梁        | □-75×45×3.2 ポリエー樹脂粉体塗装          |                |
| 母屋梁        | □-60×30×3.2 ポリエー樹脂粉体塗装          |                |
| タイトフレーム    | t=2.3, W=30 亜鉛メ-処理 ポリエー樹脂粉体塗装   |                |
| 角端部キャップ    | PE樹脂製                           |                |
| ボルトキャップ    | PE樹脂製                           |                |
| フレームカバー    | AES樹脂製                          |                |
| エンドフレームカバー | AES樹脂製                          |                |
| U字カバー      | PE樹脂製                           |                |
| L字カバー      | PE樹脂製                           |                |