


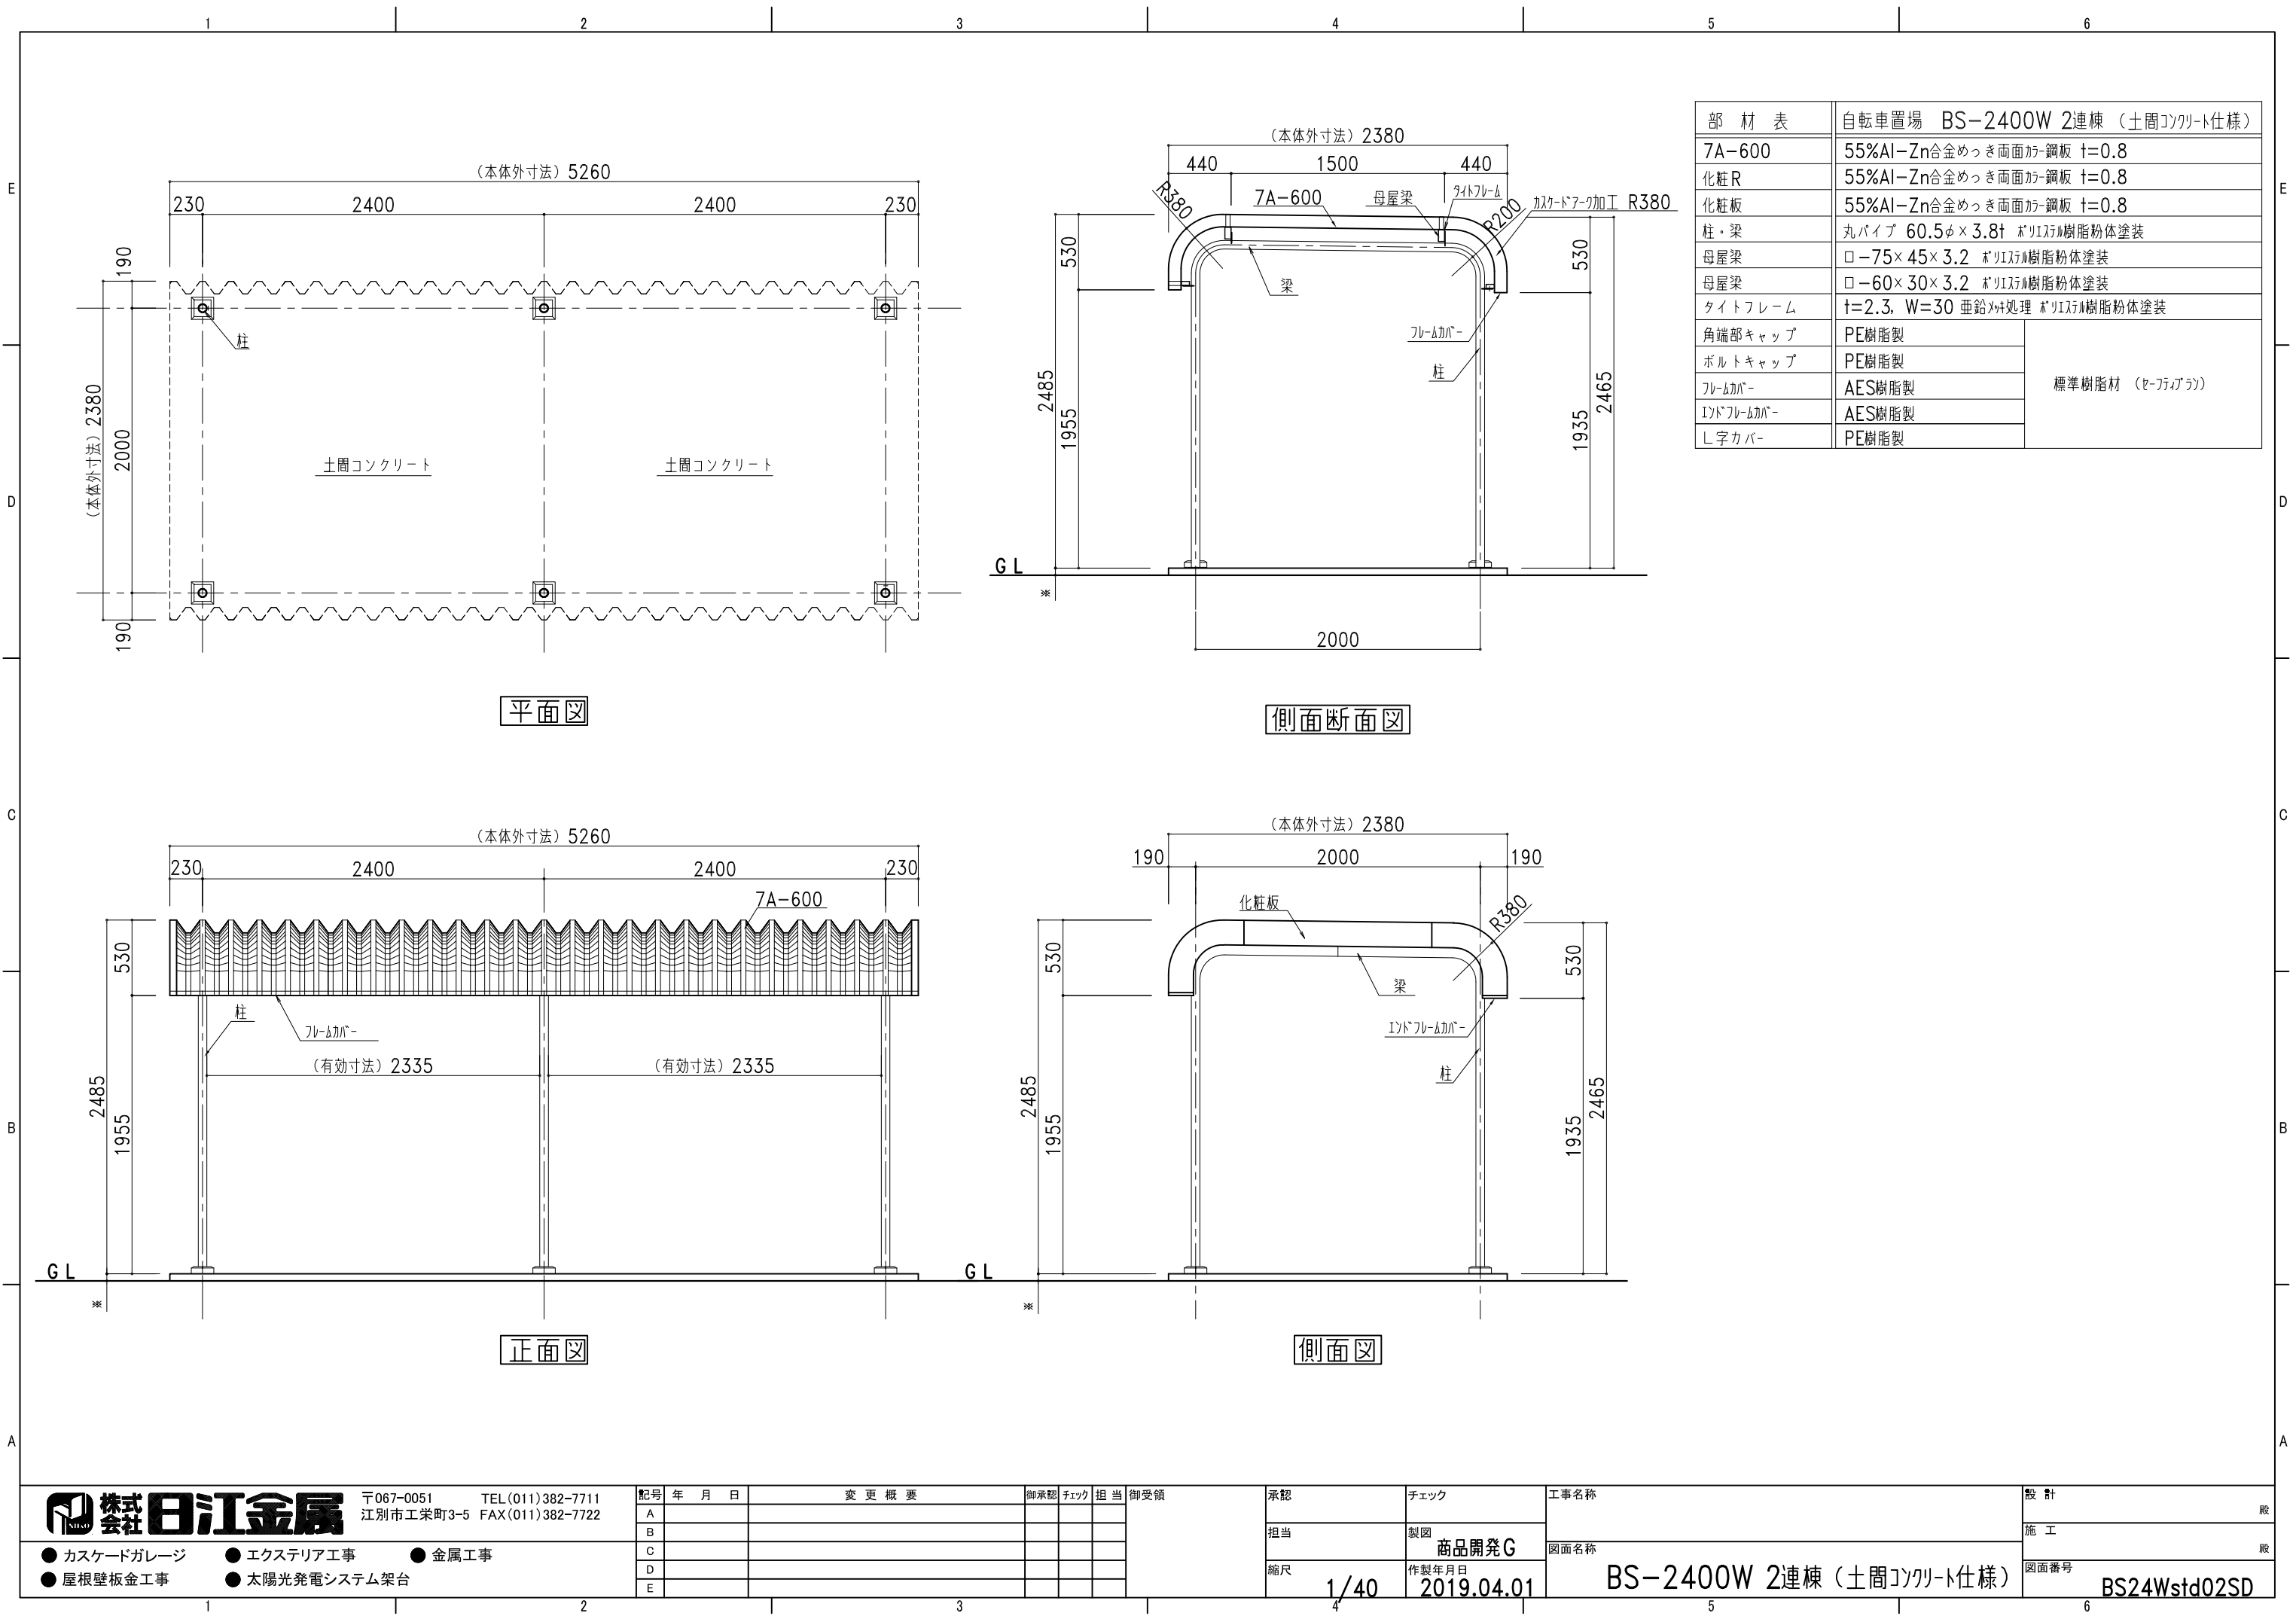

部 材 表	自転車置場 BS-2400W 2連棟 (土間コンクリート仕様)	
7A-600	55%Al-Zn合金めっき両面付鋼板 t=0.8	
化粧R	55%Al-Zn合金めっき両面付鋼板 t=0.8	
化粧板	55%Al-Zn合金めっき両面付鋼板 t=0.8	
柱・梁	丸パイプ 60.5φ×3.8t ポリイソ樹脂粉体塗装	
母屋梁	□-75×45×3.2 ポリイソ樹脂粉体塗装	
母屋梁	□-60×30×3.2 ポリイソ樹脂粉体塗装	
タイトフレーム	t=2.3, W=30 亜鉛めっき処理 ポリイソ樹脂粉体塗装	
角端部キャップ	PE樹脂製	標準樹脂材 (セ-フ-ア-ラ)
ボルトキャップ	PE樹脂製	
フレームカバー	AES樹脂製	
エンドフレームカバー	AES樹脂製	
L字カバー	PE樹脂製	

株式会社 日江金属 〒067-0051 TEL(011)382-7711 江別市工業町3-5 FAX(011)382-7722

- カスケードガレージ
- エクステリア工事
- 金属工事
- 屋根壁板金工事
- 太陽光発電システム架台

記号	年 月 日	変 更 概 要	御承認	チェック	担 当	御受領
A						
B						
C						
D						
E						

承認	チェック	工事名称
担当	製図 商品開発G	図面名称
縮尺 1/40	作製年月日 2019.04.01	BS-2400W 2連棟 (土間コンクリート仕様)

設計	殿
施工	殿
図面番号	BS24Wstd02SD