


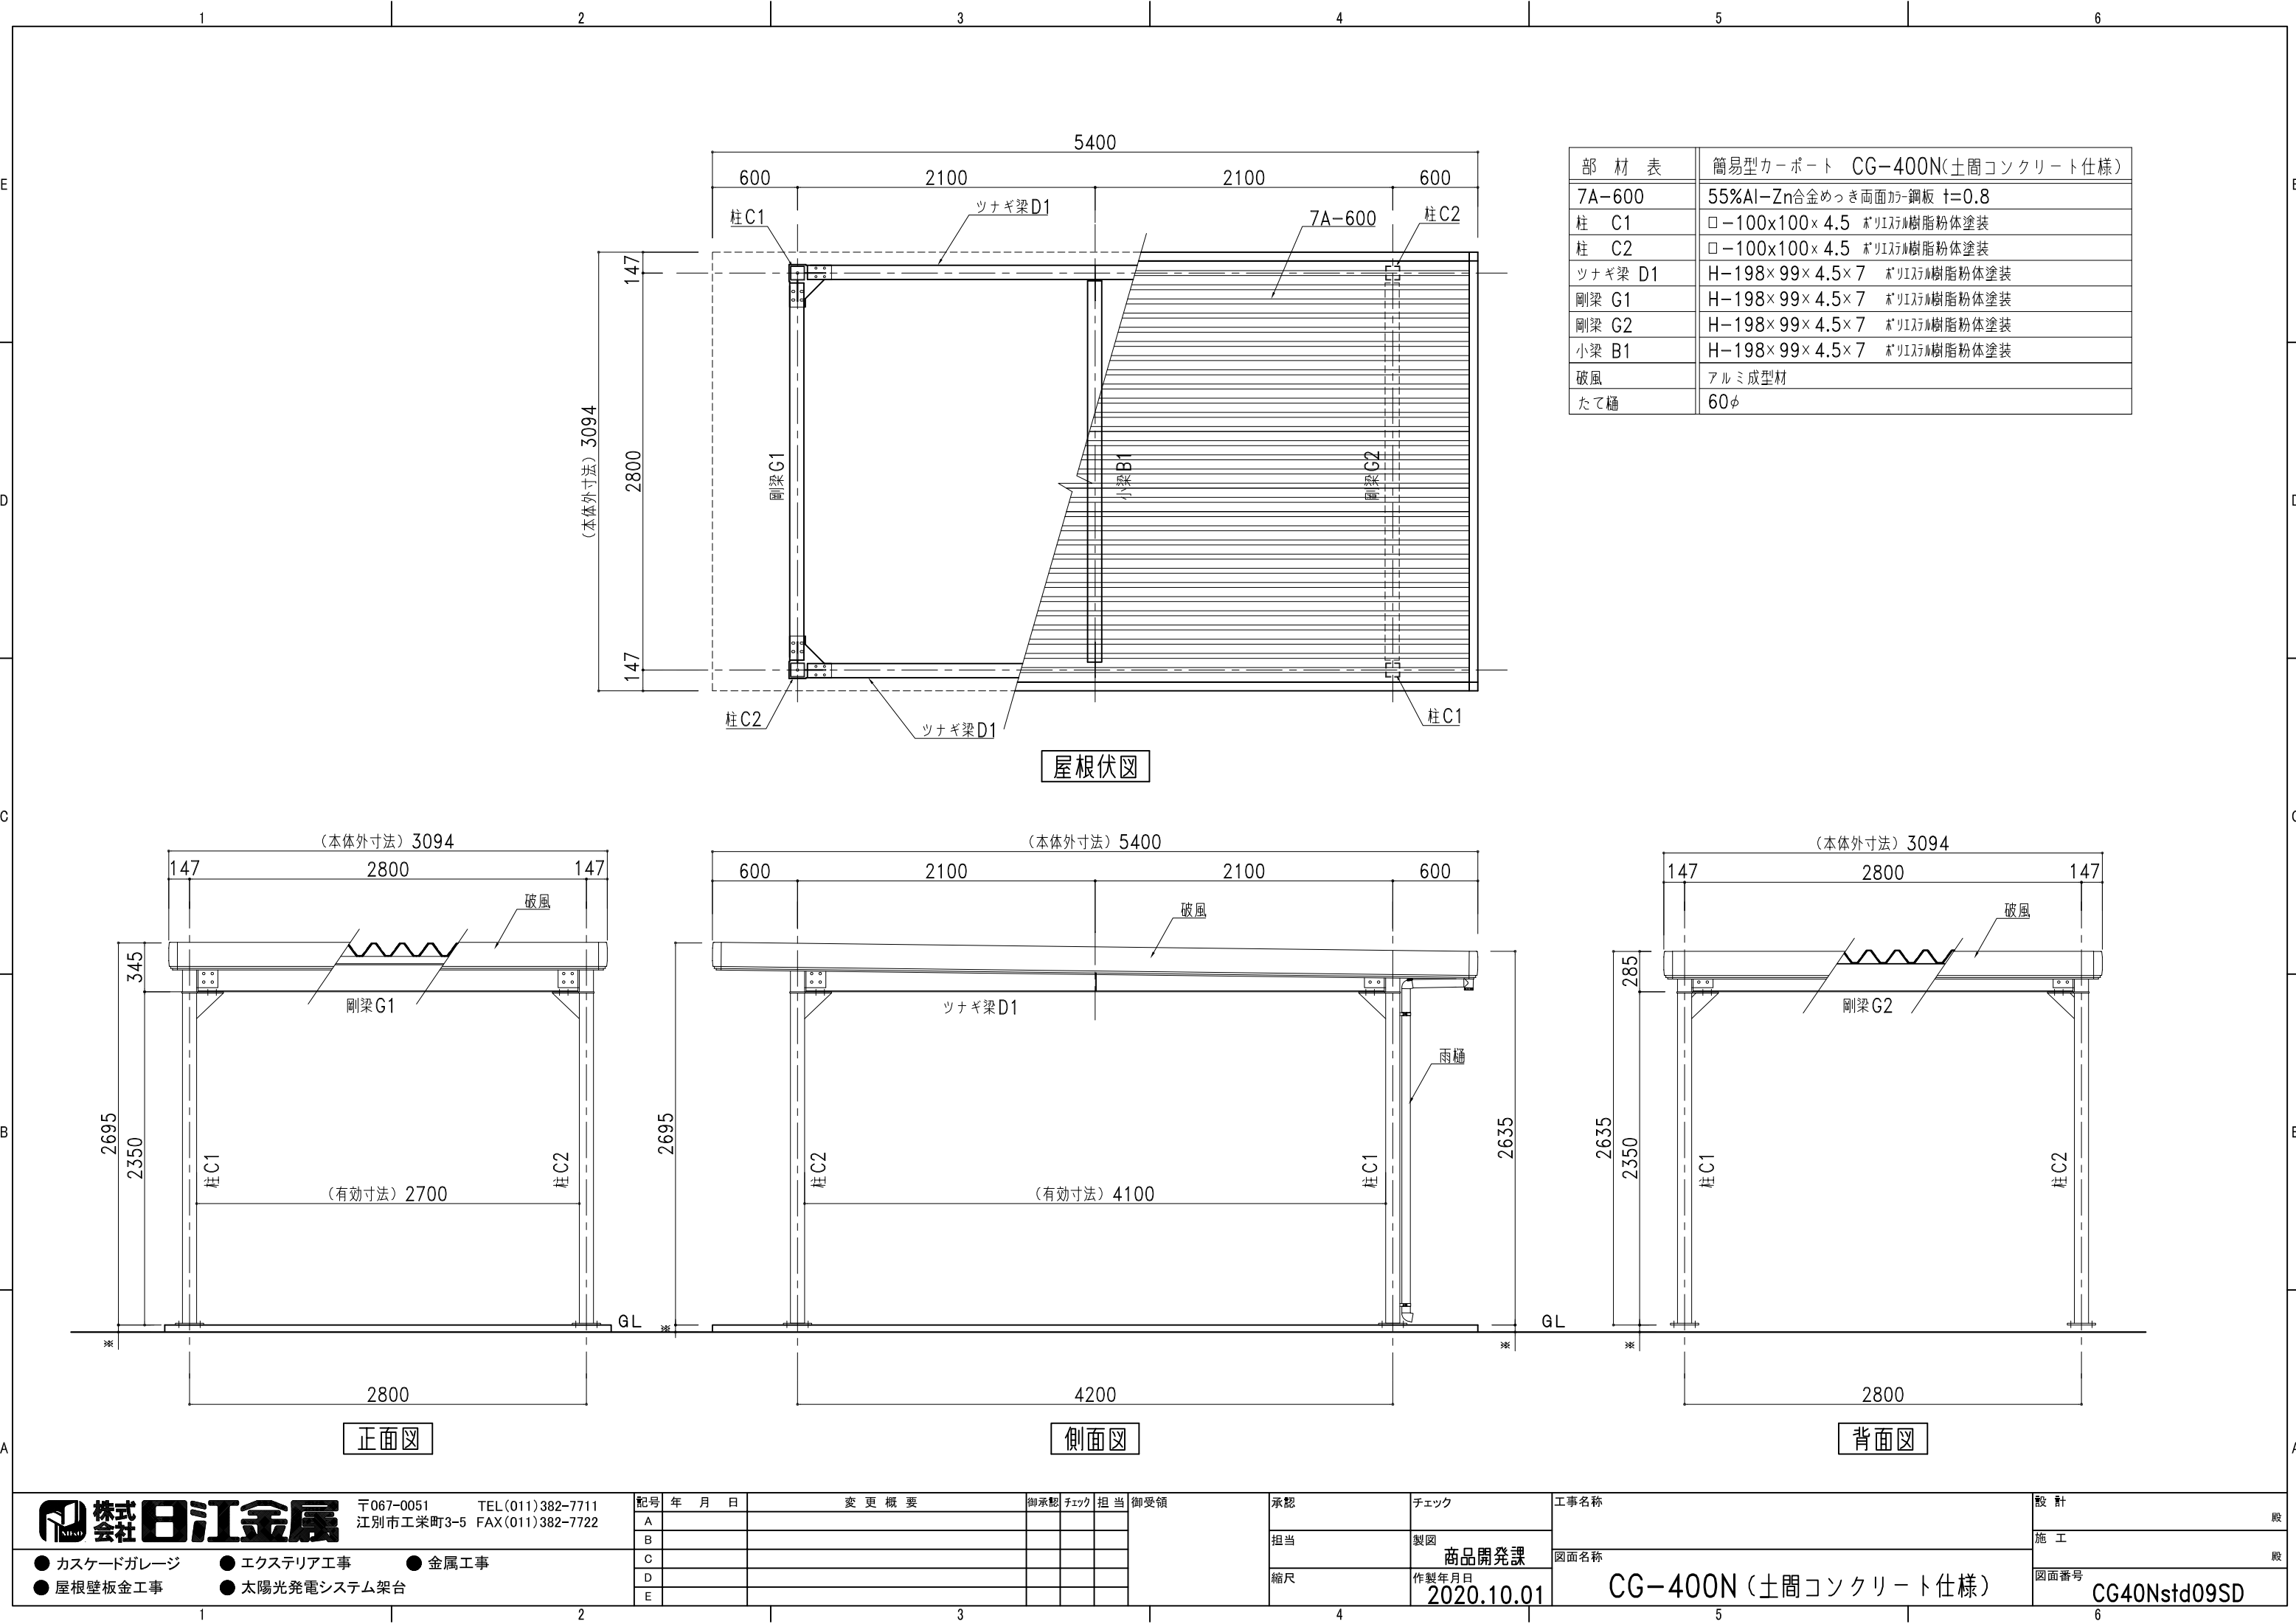

部 材 表	簡易型カーポート CG-400N(土間コンクリート仕様)
7A-600	55%Al-Zn合金めっき両面付鋼板 t=0.8
柱 C1	□-100x100x 4.5 ポリステル樹脂粉体塗装
柱 C2	□-100x100x 4.5 ポリステル樹脂粉体塗装
ツナギ梁 D1	H-198x 99x 4.5x 7 ポリステル樹脂粉体塗装
剛梁 G1	H-198x 99x 4.5x 7 ポリステル樹脂粉体塗装
剛梁 G2	H-198x 99x 4.5x 7 ポリステル樹脂粉体塗装
小梁 B1	H-198x 99x 4.5x 7 ポリステル樹脂粉体塗装
破風	アルミ成型材
たて樋	60φ

記号	年 月 日	変 更 概 要	御承認	チェック	担当	御受領
A						
B						
C						
D						
E						

承認	チェック
担当	製図 商品開発課
縮尺	作製年月日 2020.10.01

工事名称	CG-400N (土間コンクリート仕様)
図面名称	
図面番号	

設 計	殿
施 工	
図面番号	