


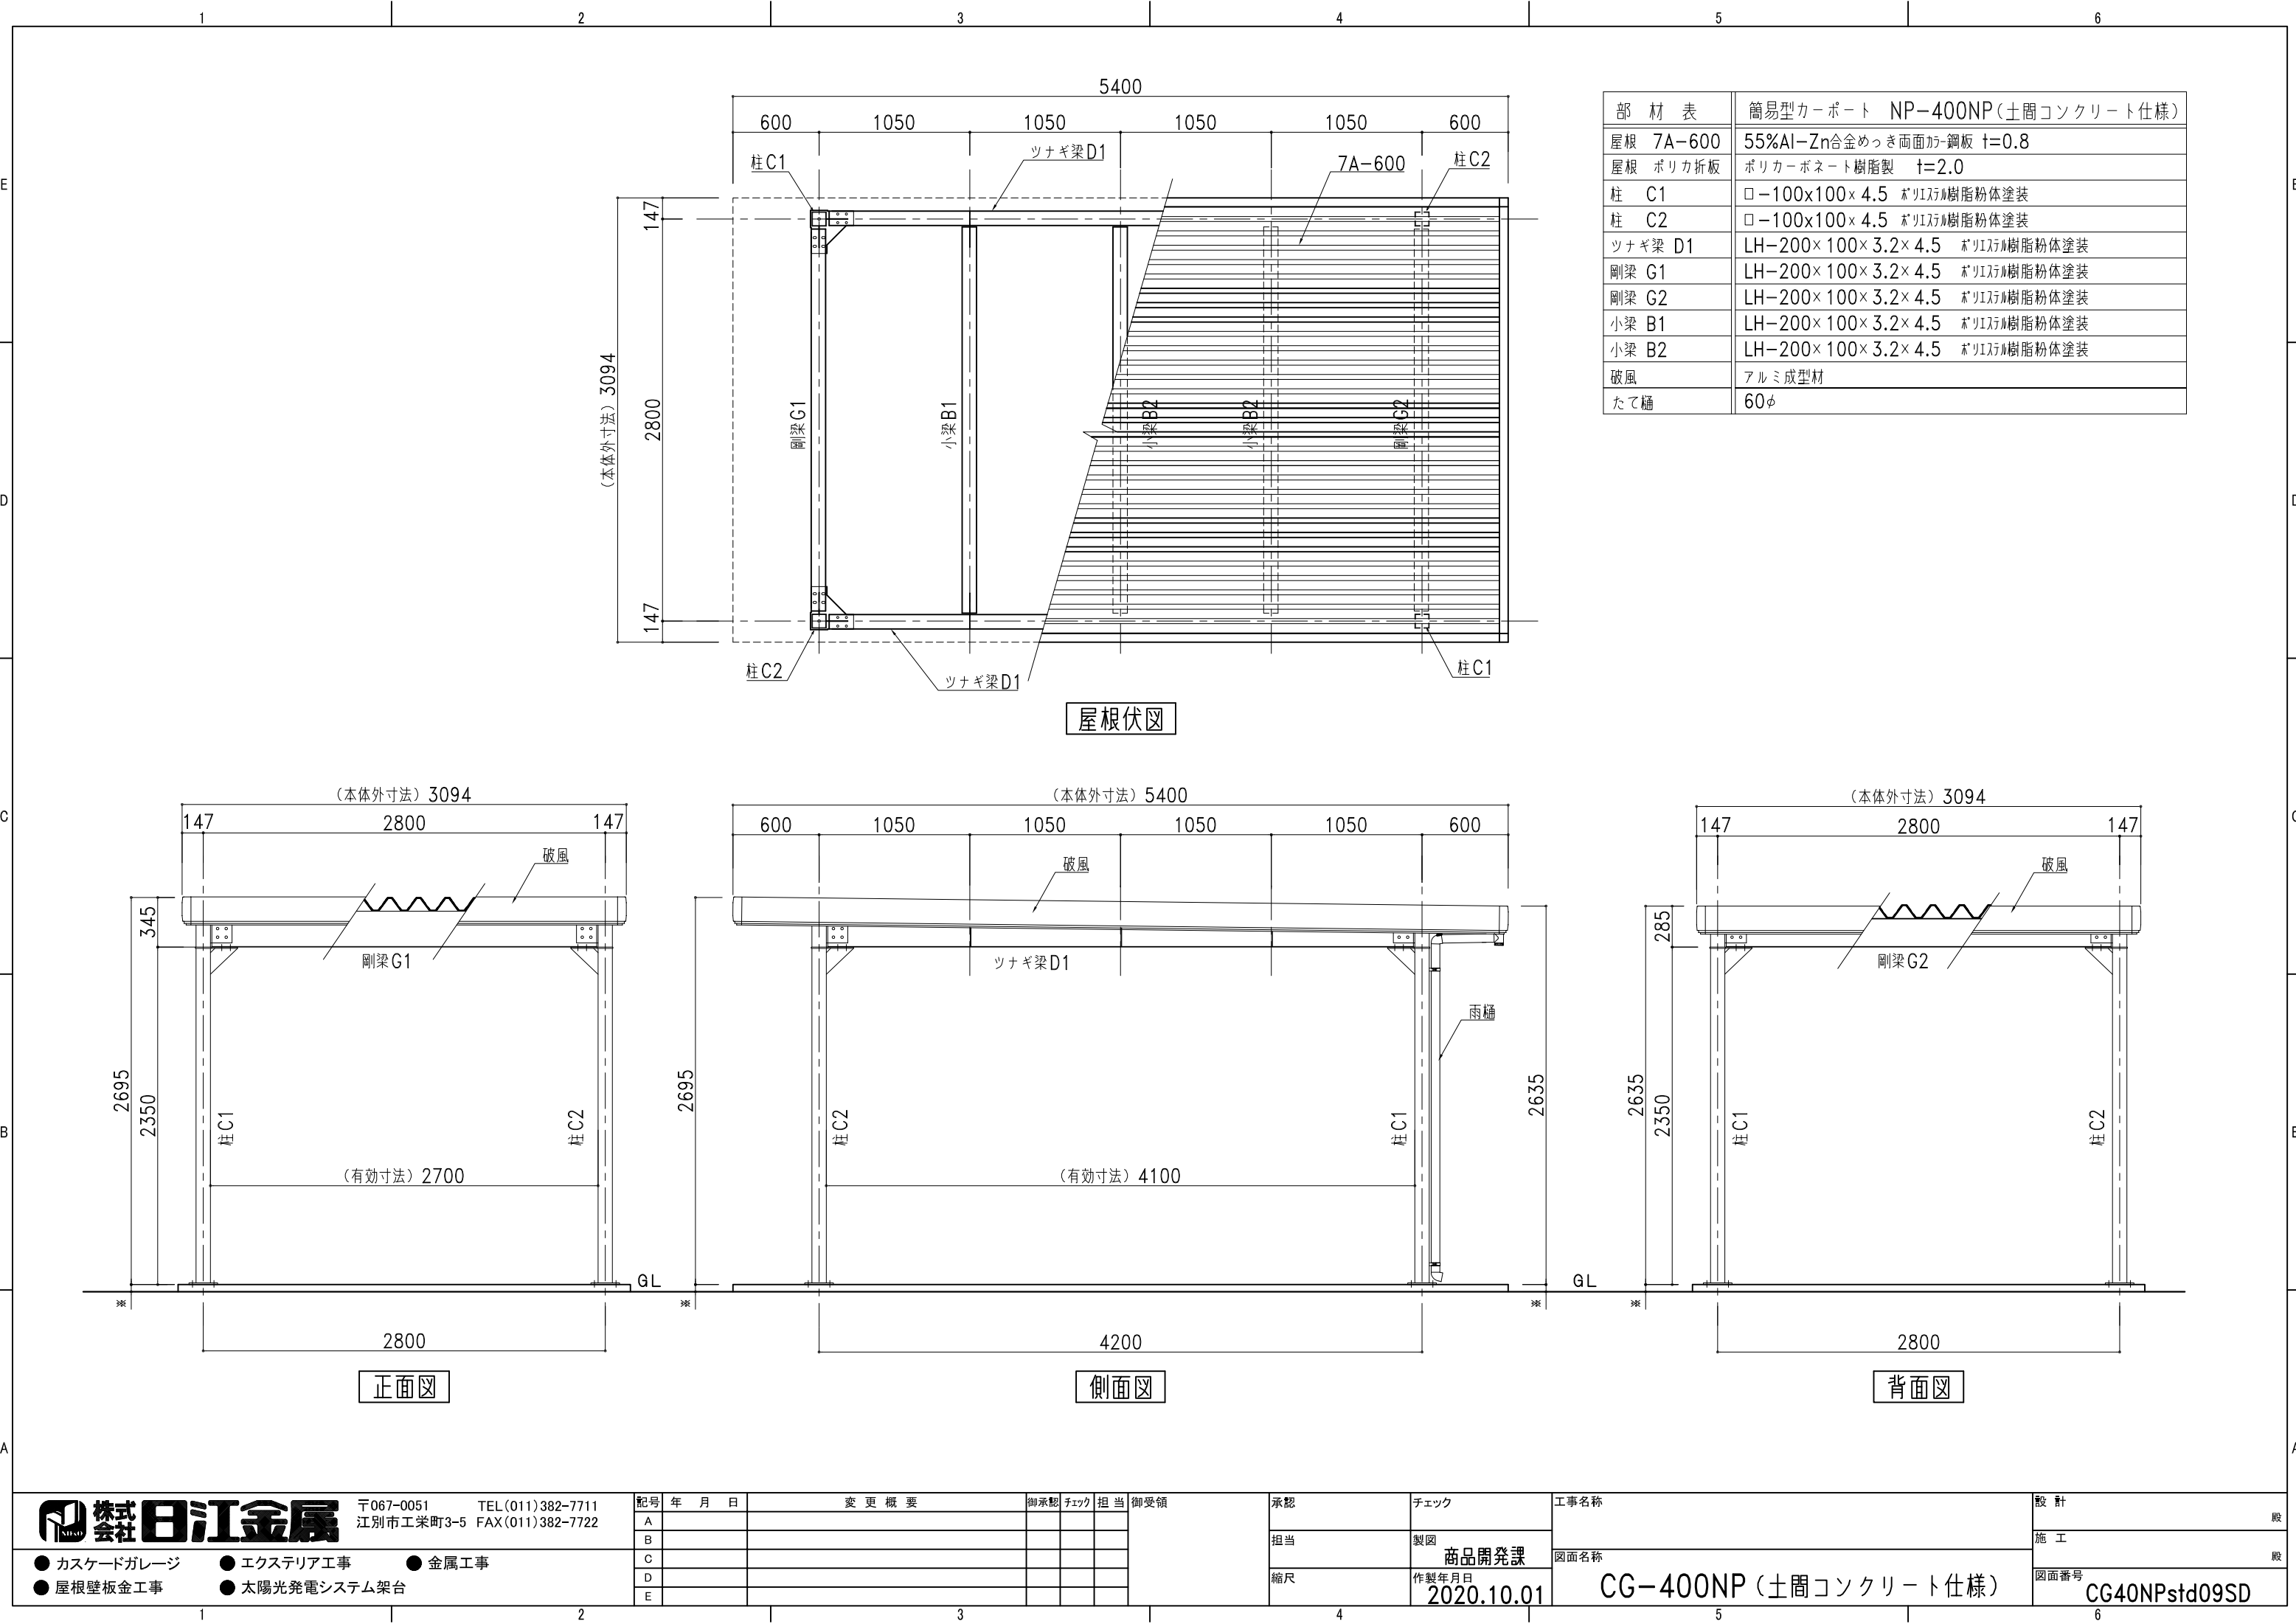

部 材 表		簡易型カーポート NP-400NP(土間コンクリート仕様)
屋根	7A-600	55%Al-Zn合金めっき両面加-鋼板 t=0.8
屋根	ポリカ折板	ポリカーボネート樹脂製 t=2.0
柱	C1	□-100x100x4.5 ポリステル樹脂粉体塗装
柱	C2	□-100x100x4.5 ポリステル樹脂粉体塗装
ツナギ梁	D1	LH-200x100x3.2x4.5 ポリステル樹脂粉体塗装
剛梁	G1	LH-200x100x3.2x4.5 ポリステル樹脂粉体塗装
剛梁	G2	LH-200x100x3.2x4.5 ポリステル樹脂粉体塗装
小梁	B1	LH-200x100x3.2x4.5 ポリステル樹脂粉体塗装
小梁	B2	LH-200x100x3.2x4.5 ポリステル樹脂粉体塗装
破風		アルミ成型材
たて樋		60φ



〒067-0051 TEL(011)382-7711
江別市工業町3-5 FAX(011)382-7722

- カスケードガレージ
- エクステリア工事
- 金属工事
- 屋根壁板金工事
- 太陽光発電システム架台

記号	年 月 日	変 更 概 要	御承認	チェック	担当	御受領
A						
B						
C						
D						
E						

承認	チェック	工事名称
担当	製図	商品開発課
縮尺	作製年月日	図面名称
	2020.10.01	CG-400NP(土間コンクリート仕様)

設計	殿
施工	殿
図面番号	CG40NPstd09SD