


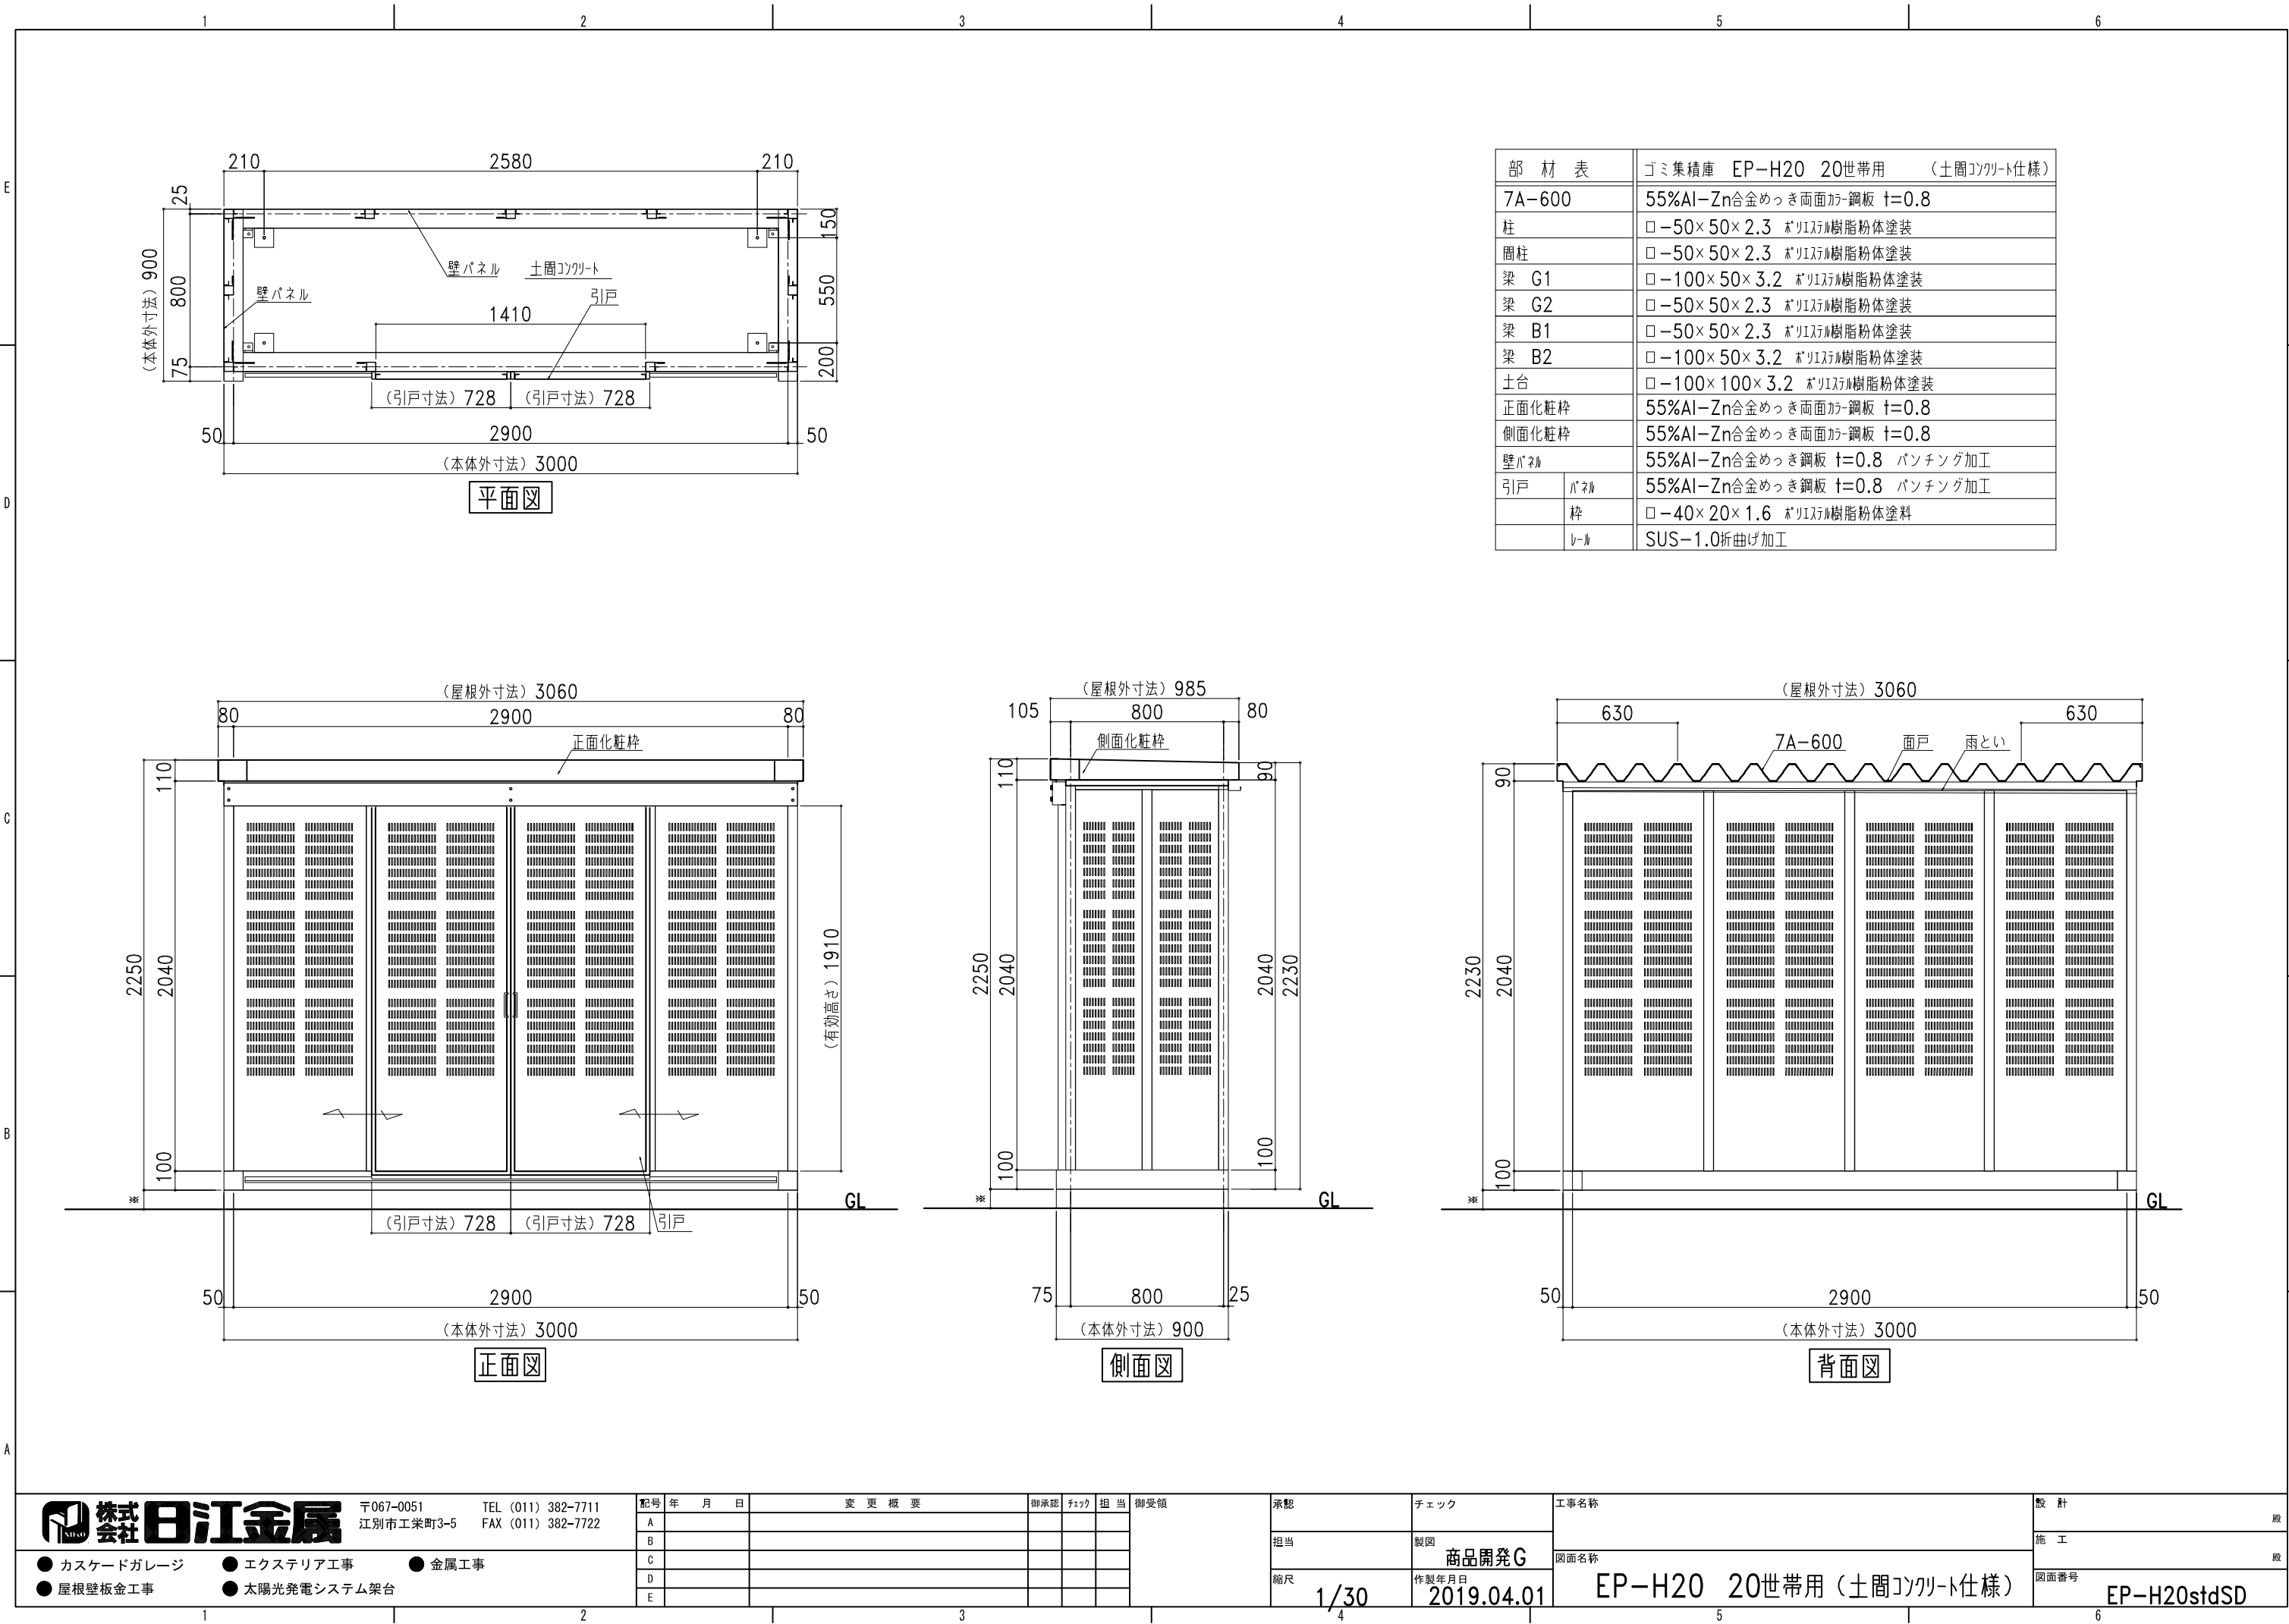

部 材 表		ゴミ集積庫 EP-H20 20世帯用 (土間コンクリート仕様)
7A-600		55%Al-Zn合金めっき両面加工鋼板 t=0.8
柱		□-50×50×2.3 ポリエーテル樹脂粉末塗装
周柱		□-50×50×2.3 ポリエーテル樹脂粉末塗装
梁 G1		□-100×50×3.2 ポリエーテル樹脂粉末塗装
梁 G2		□-50×50×2.3 ポリエーテル樹脂粉末塗装
梁 B1		□-50×50×2.3 ポリエーテル樹脂粉末塗装
梁 B2		□-100×50×3.2 ポリエーテル樹脂粉末塗装
土台		□-100×100×3.2 ポリエーテル樹脂粉末塗装
正面化粧枠		55%Al-Zn合金めっき両面加工鋼板 t=0.8
側面化粧枠		55%Al-Zn合金めっき両面加工鋼板 t=0.8
壁パネル		55%Al-Zn合金めっき鋼板 t=0.8 パンチング加工
引戸	パネル	55%Al-Zn合金めっき鋼板 t=0.8 パンチング加工
	枠	□-40×20×1.6 ポリエーテル樹脂粉末塗料
	レール	SUS-1.0折曲げ加工

配号	年 月 日	変 更 概 要	御承認	チェック	担 当	御受領
A						
B						
C						
D						
E						

承認	チェック	工事名称
担当	製図	図面名称
縮尺	作製年月日	EP-H20 20世帯用 (土間コンクリート仕様)
1/30	2019.04.01	商品開発G

設計	施 工	図面番号
股	股	EP-H20stdSD