


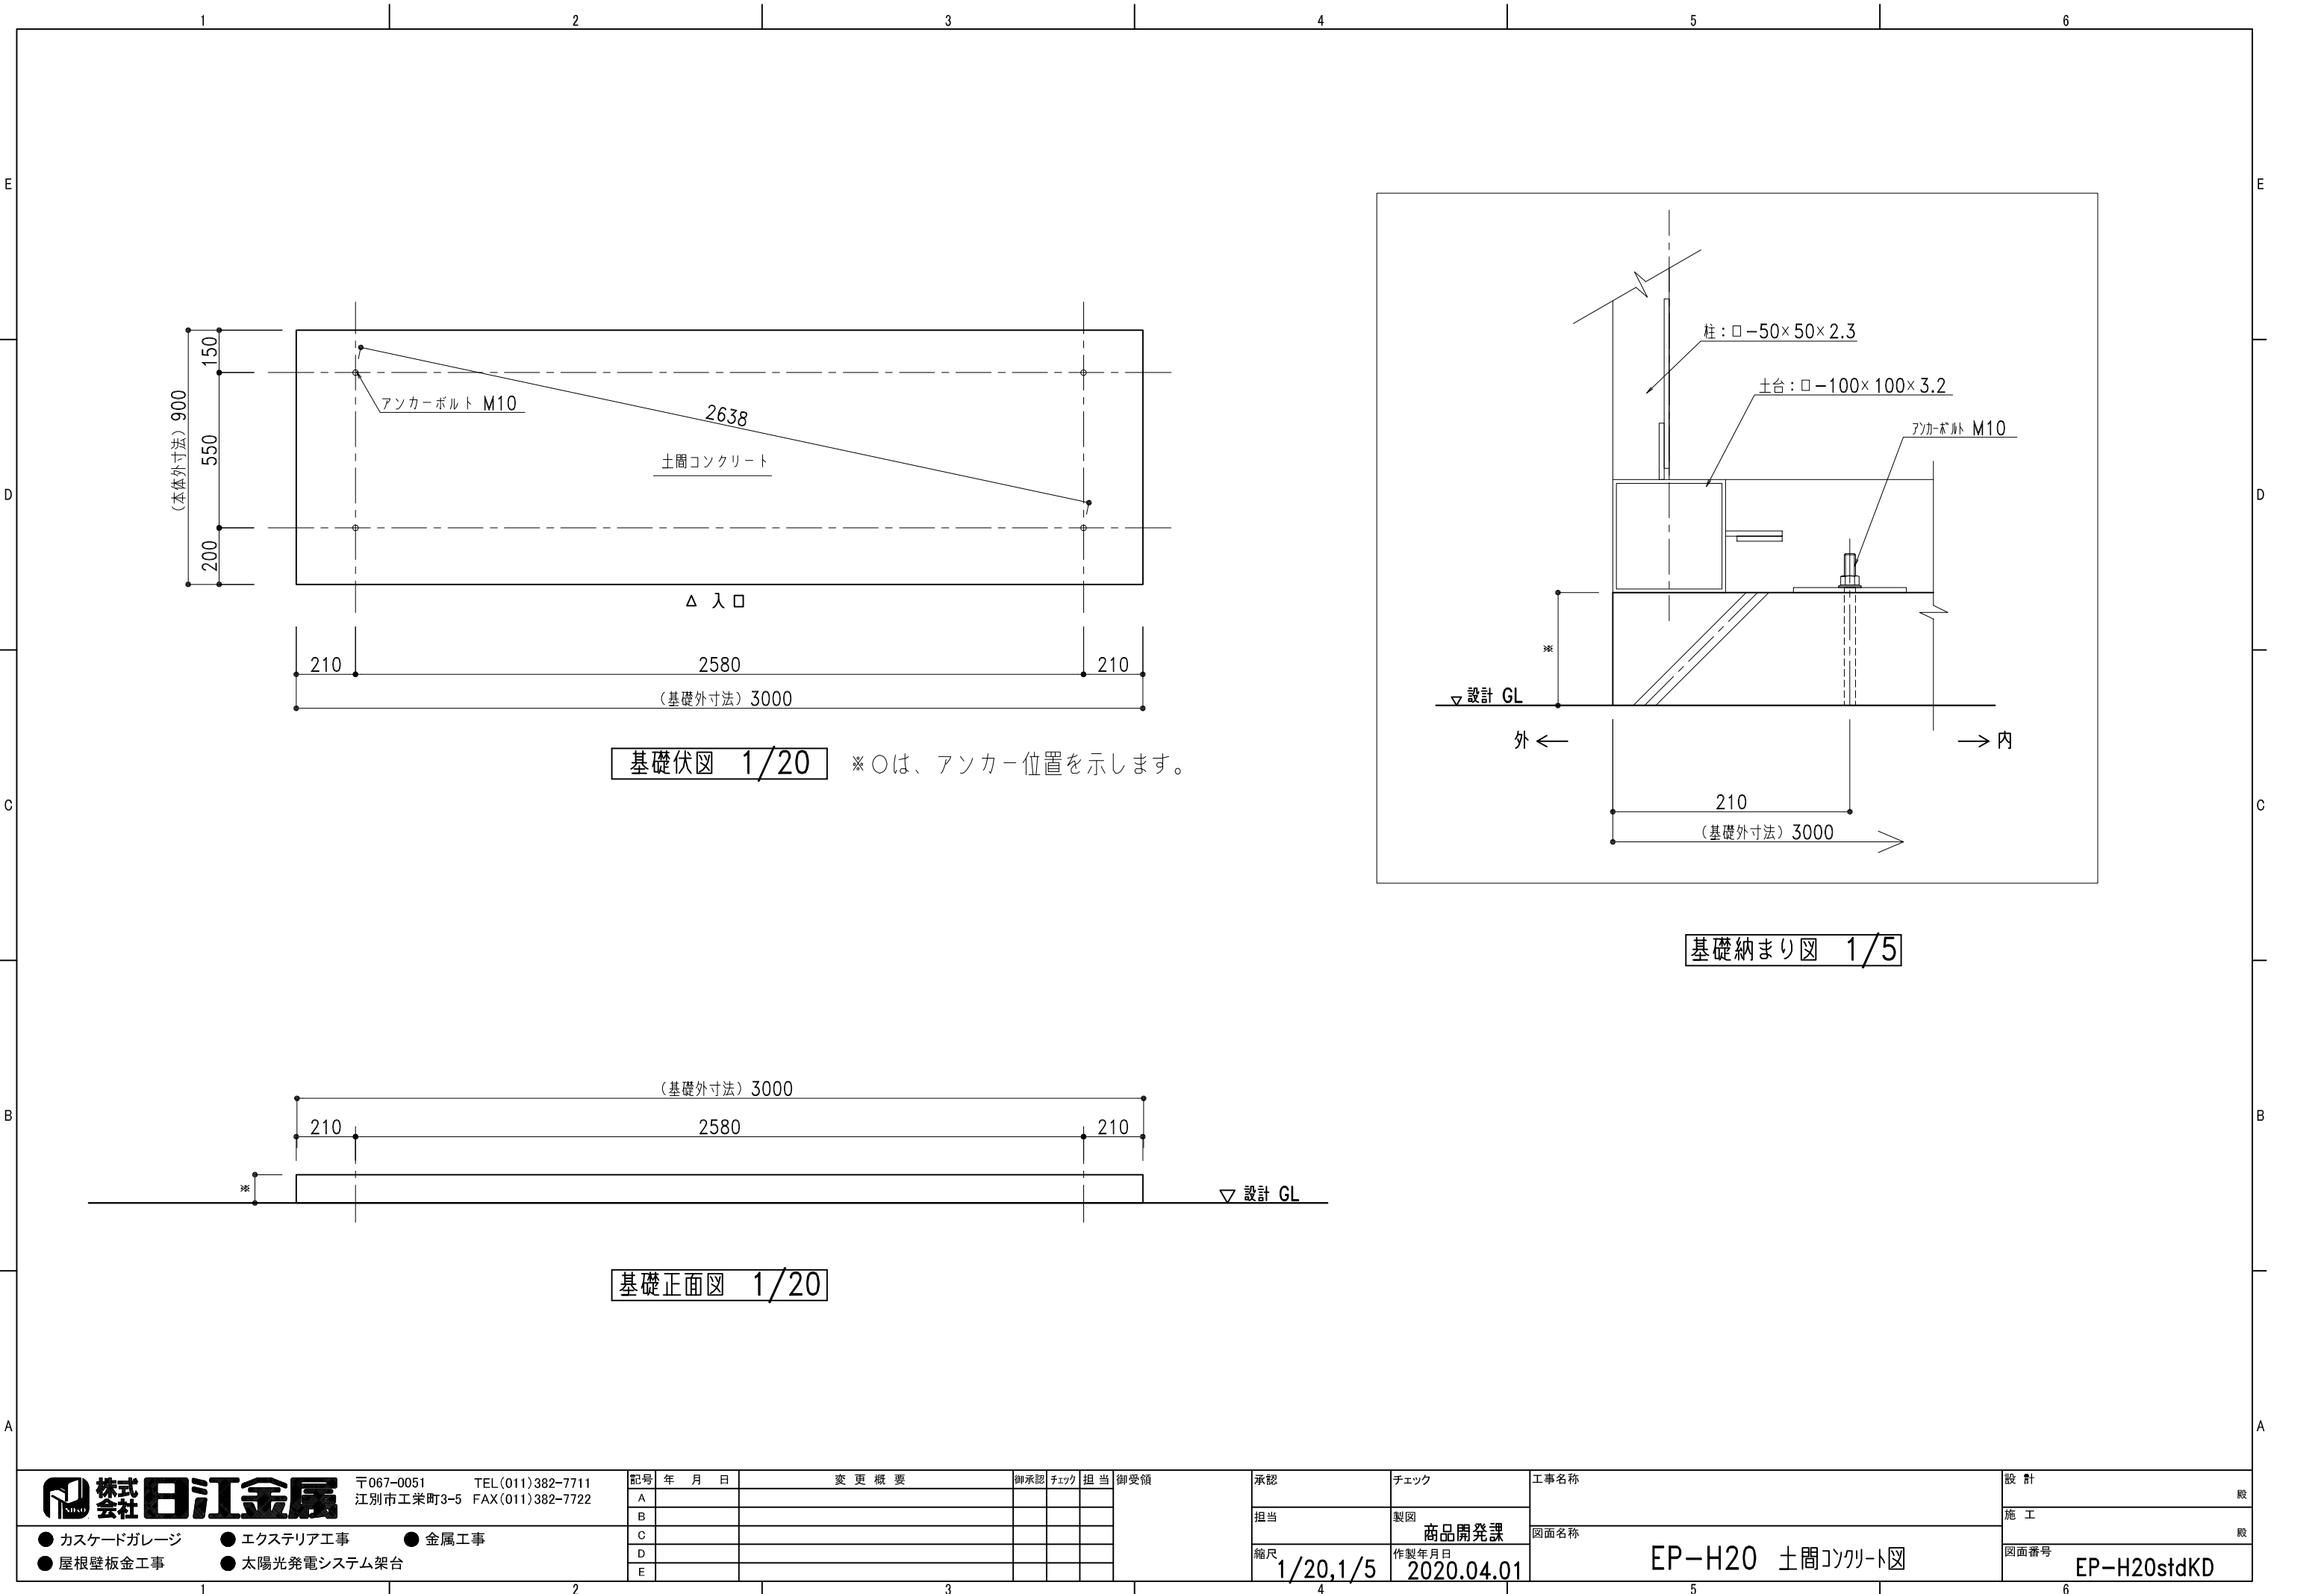

〒067-0051 TEL(011)382-7711
江別市工業町3-5 FAX(011)382-7722

- カスケードガレージ
- エクステリア工事
- 金属工事
- 屋根壁板金工事
- 太陽光発電システム架台

記号	年 月 日	変 更 概 要	御承認	チェック	担 当	御受領
A						
B						
C						
D						
E						

承認
担当
縮尺 1/20,1/5

チェック
製図 商品開発課
作製年月日 2020.04.01

工事名称
図面名称
EP-H20 土間コンクリート図

設 計
施 工
図面番号 EP-H20stdKD