


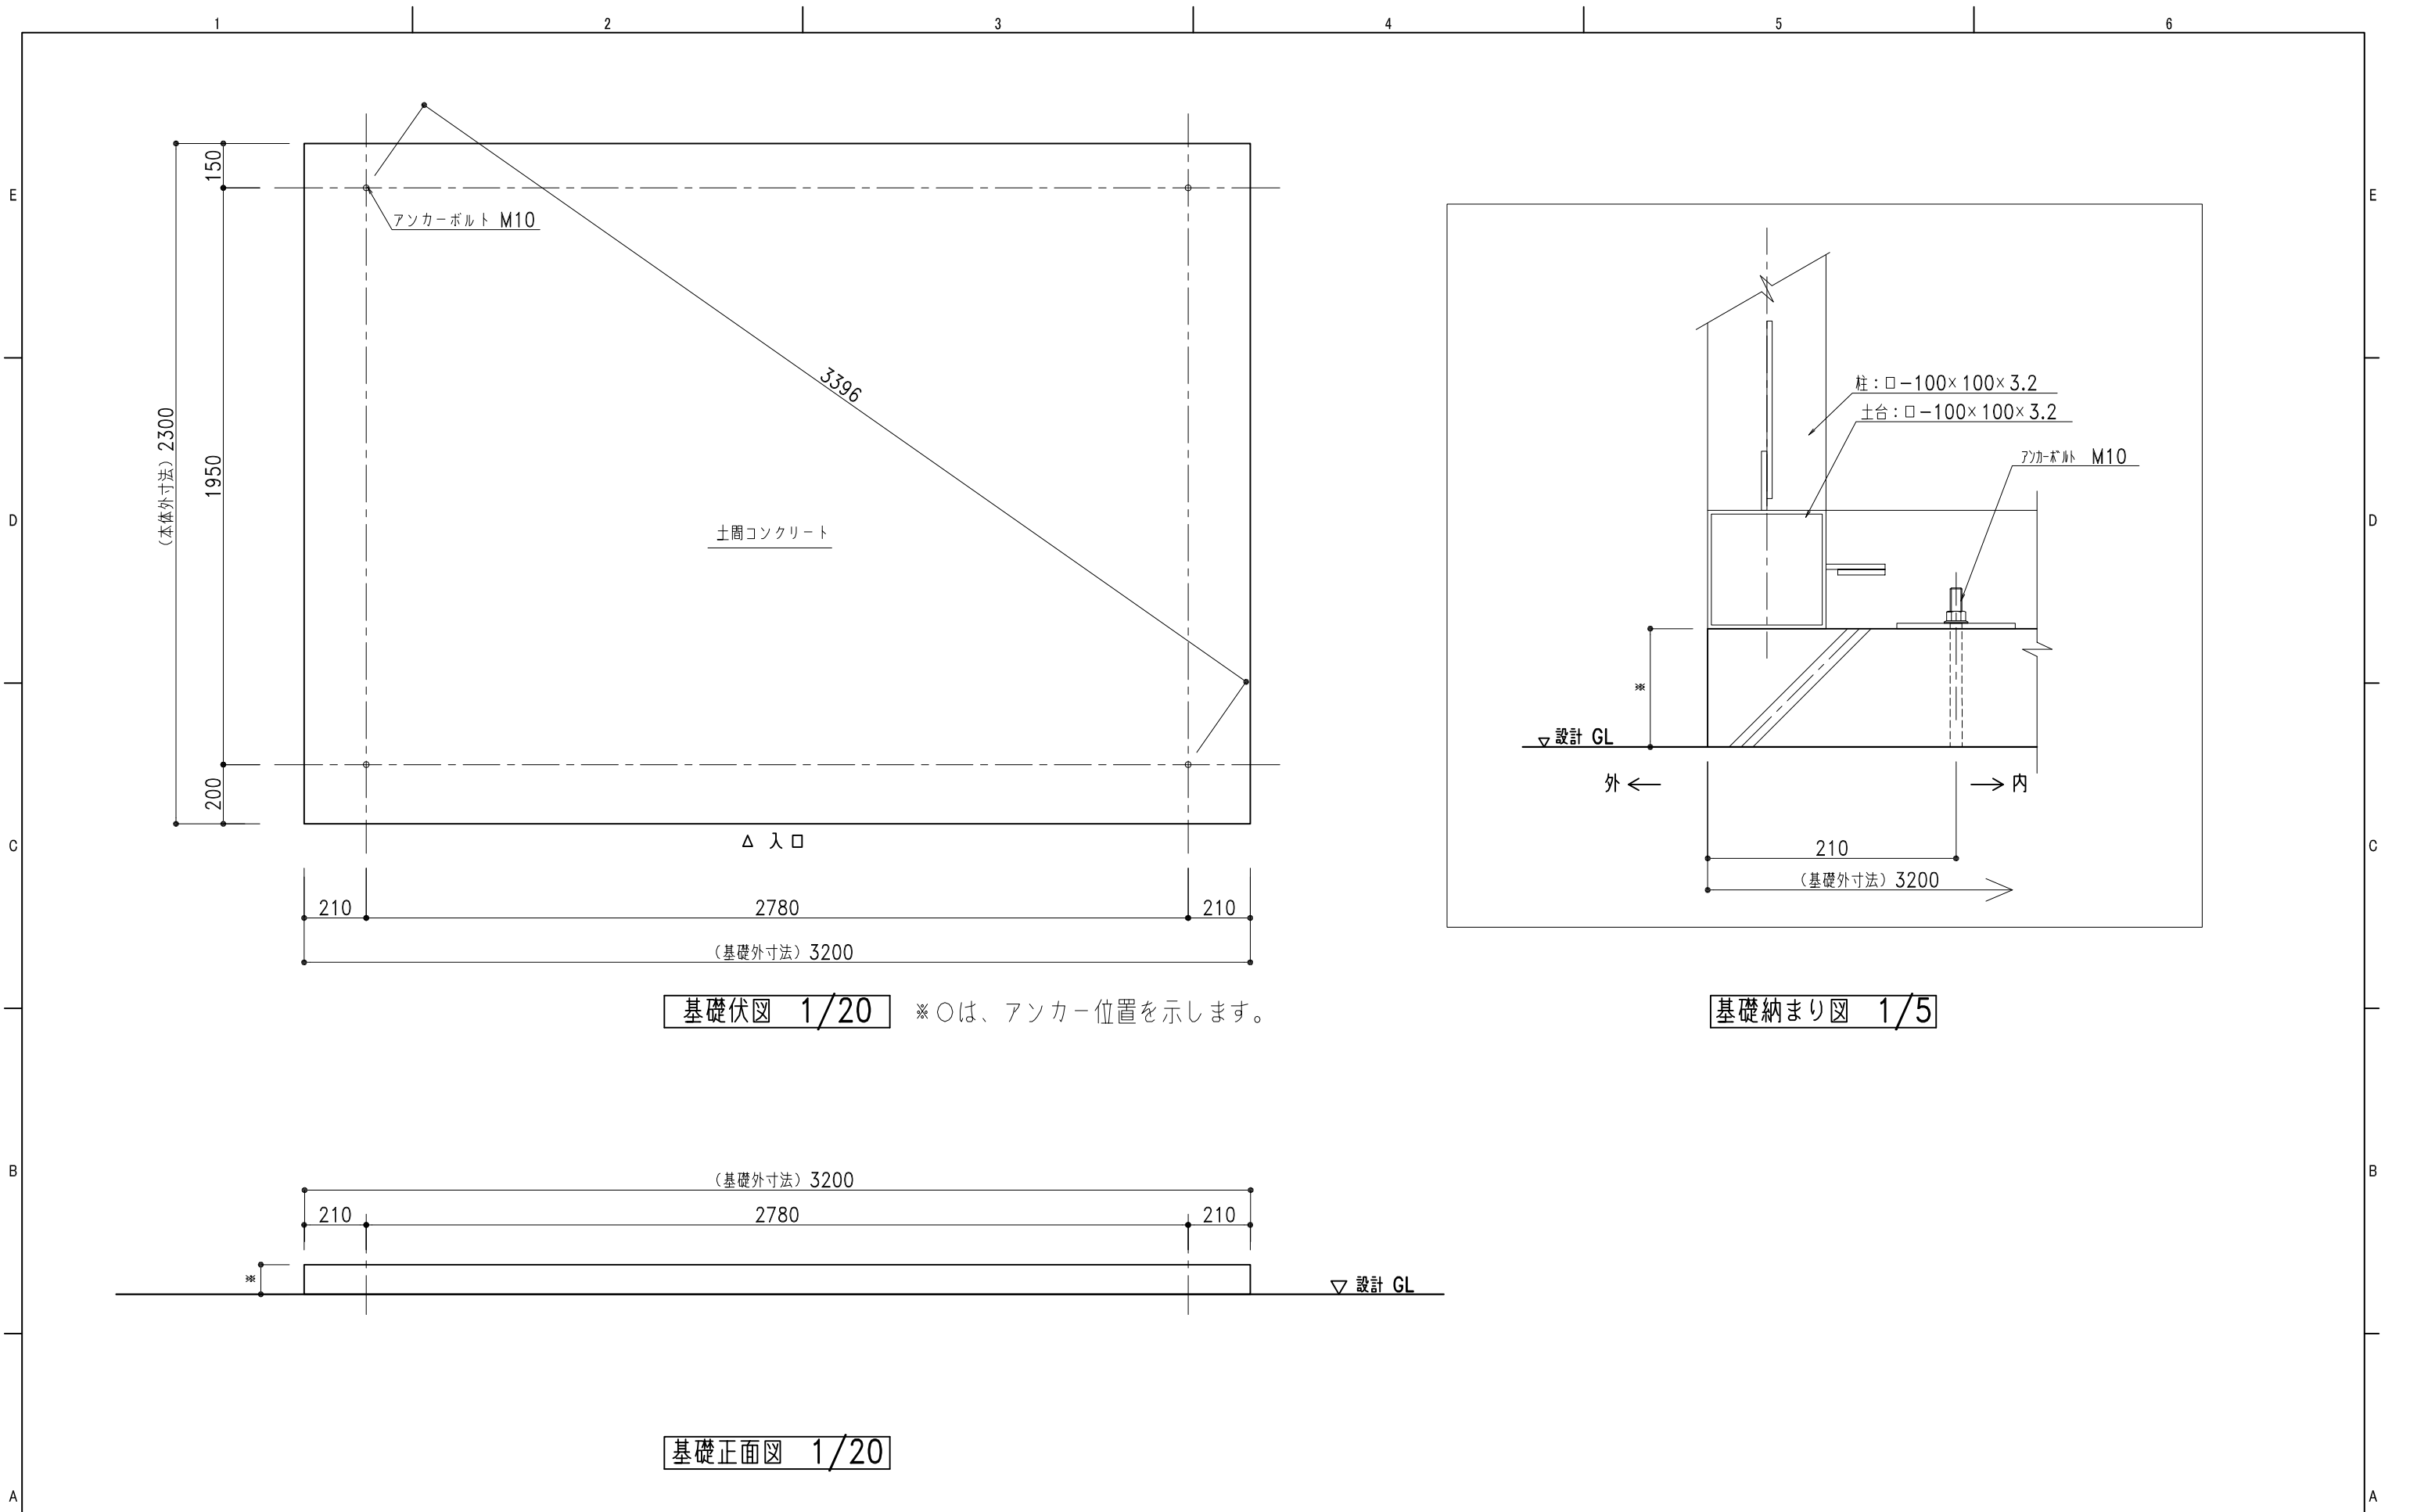

基礎伏図 1/20 ※○は、アンカー位置を示します。

基礎納まり図 1/5

基礎正面図 1/20