


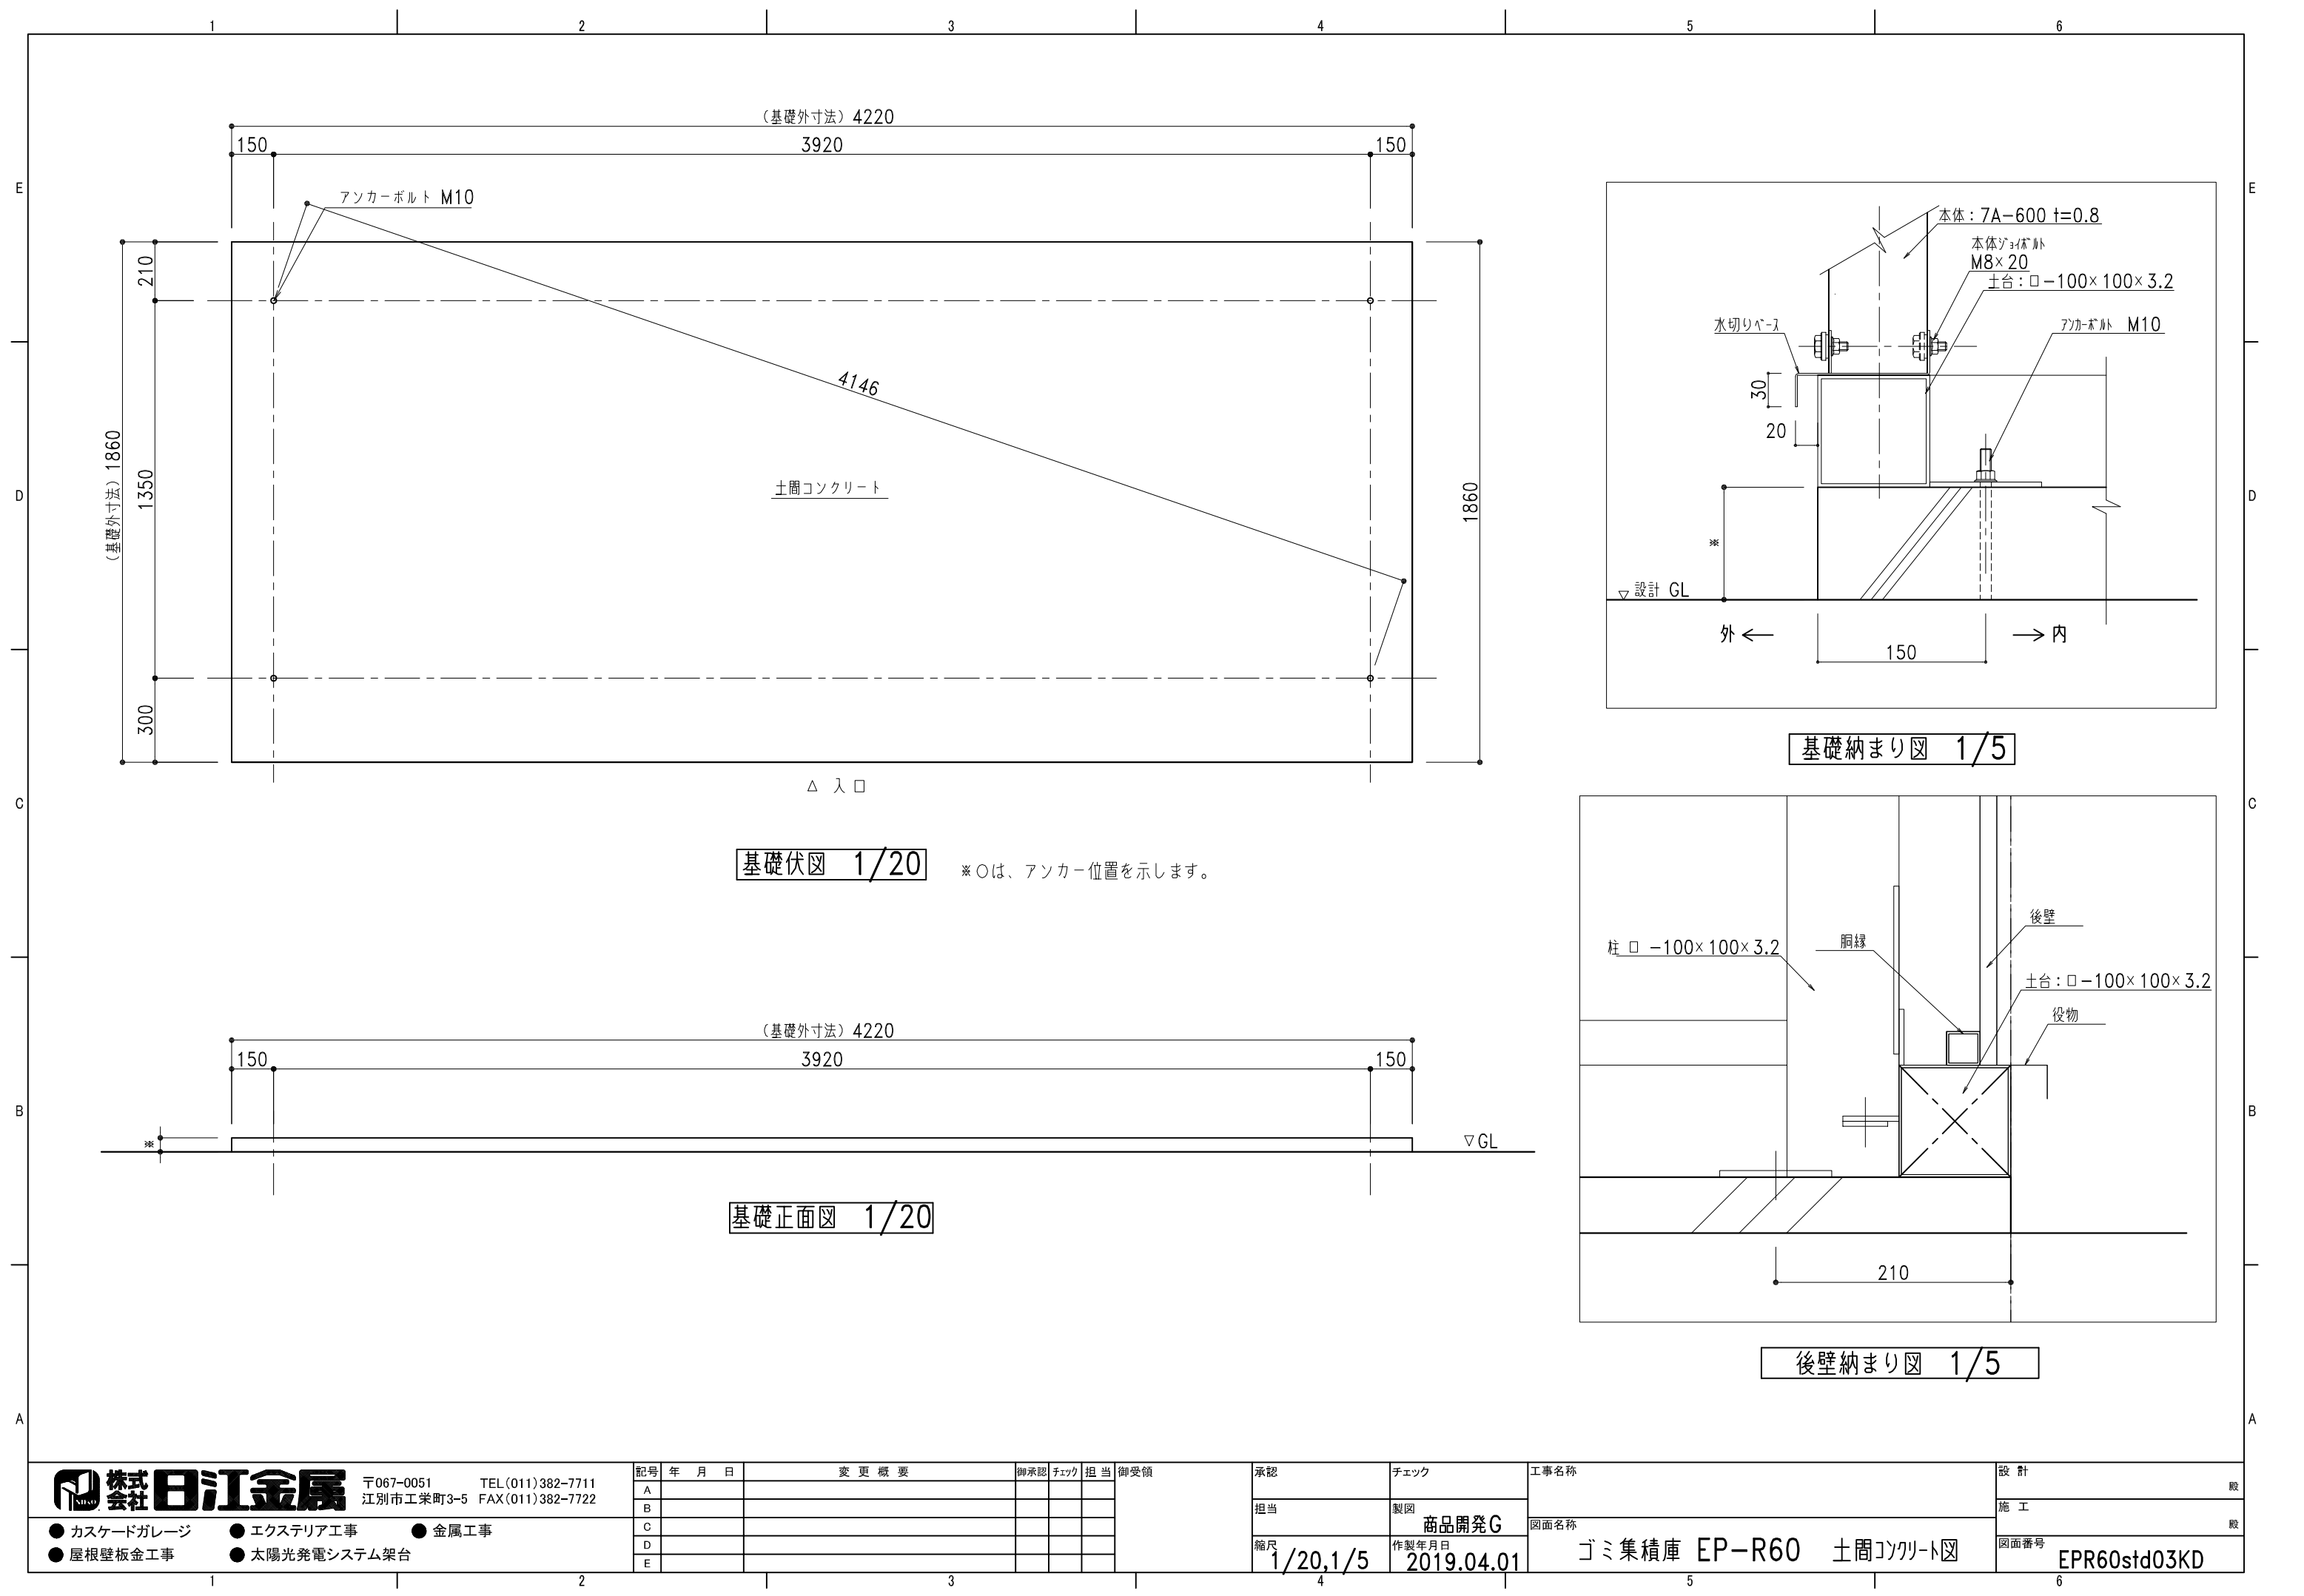

基礎伏図 1/20

※○は、アンカー位置を示します。

基礎正面図 1/20

基礎納まり図 1/5

後壁納まり図 1/5

株式会社 日江金属 〒067-0051 TEL(011)382-7711 江別市工業町3-5 FAX(011)382-7722 ●カスケードガレージ ●エクステリア工事 ●金属工事 ●屋根壁板金工事 ●太陽光発電システム架台	記号	年 月 日	変 更 概 要	御承認	チェック	担 当	御受領	承認	チェック	工事名称	設 計
	A										殿
	B										
	C										殿
	D										
	E										
								1/20,1/5	2019.04.01	商品開発G ゴミ集積庫 EP-R60 土間コンクリート図	図面番号 EPR60std03KD