


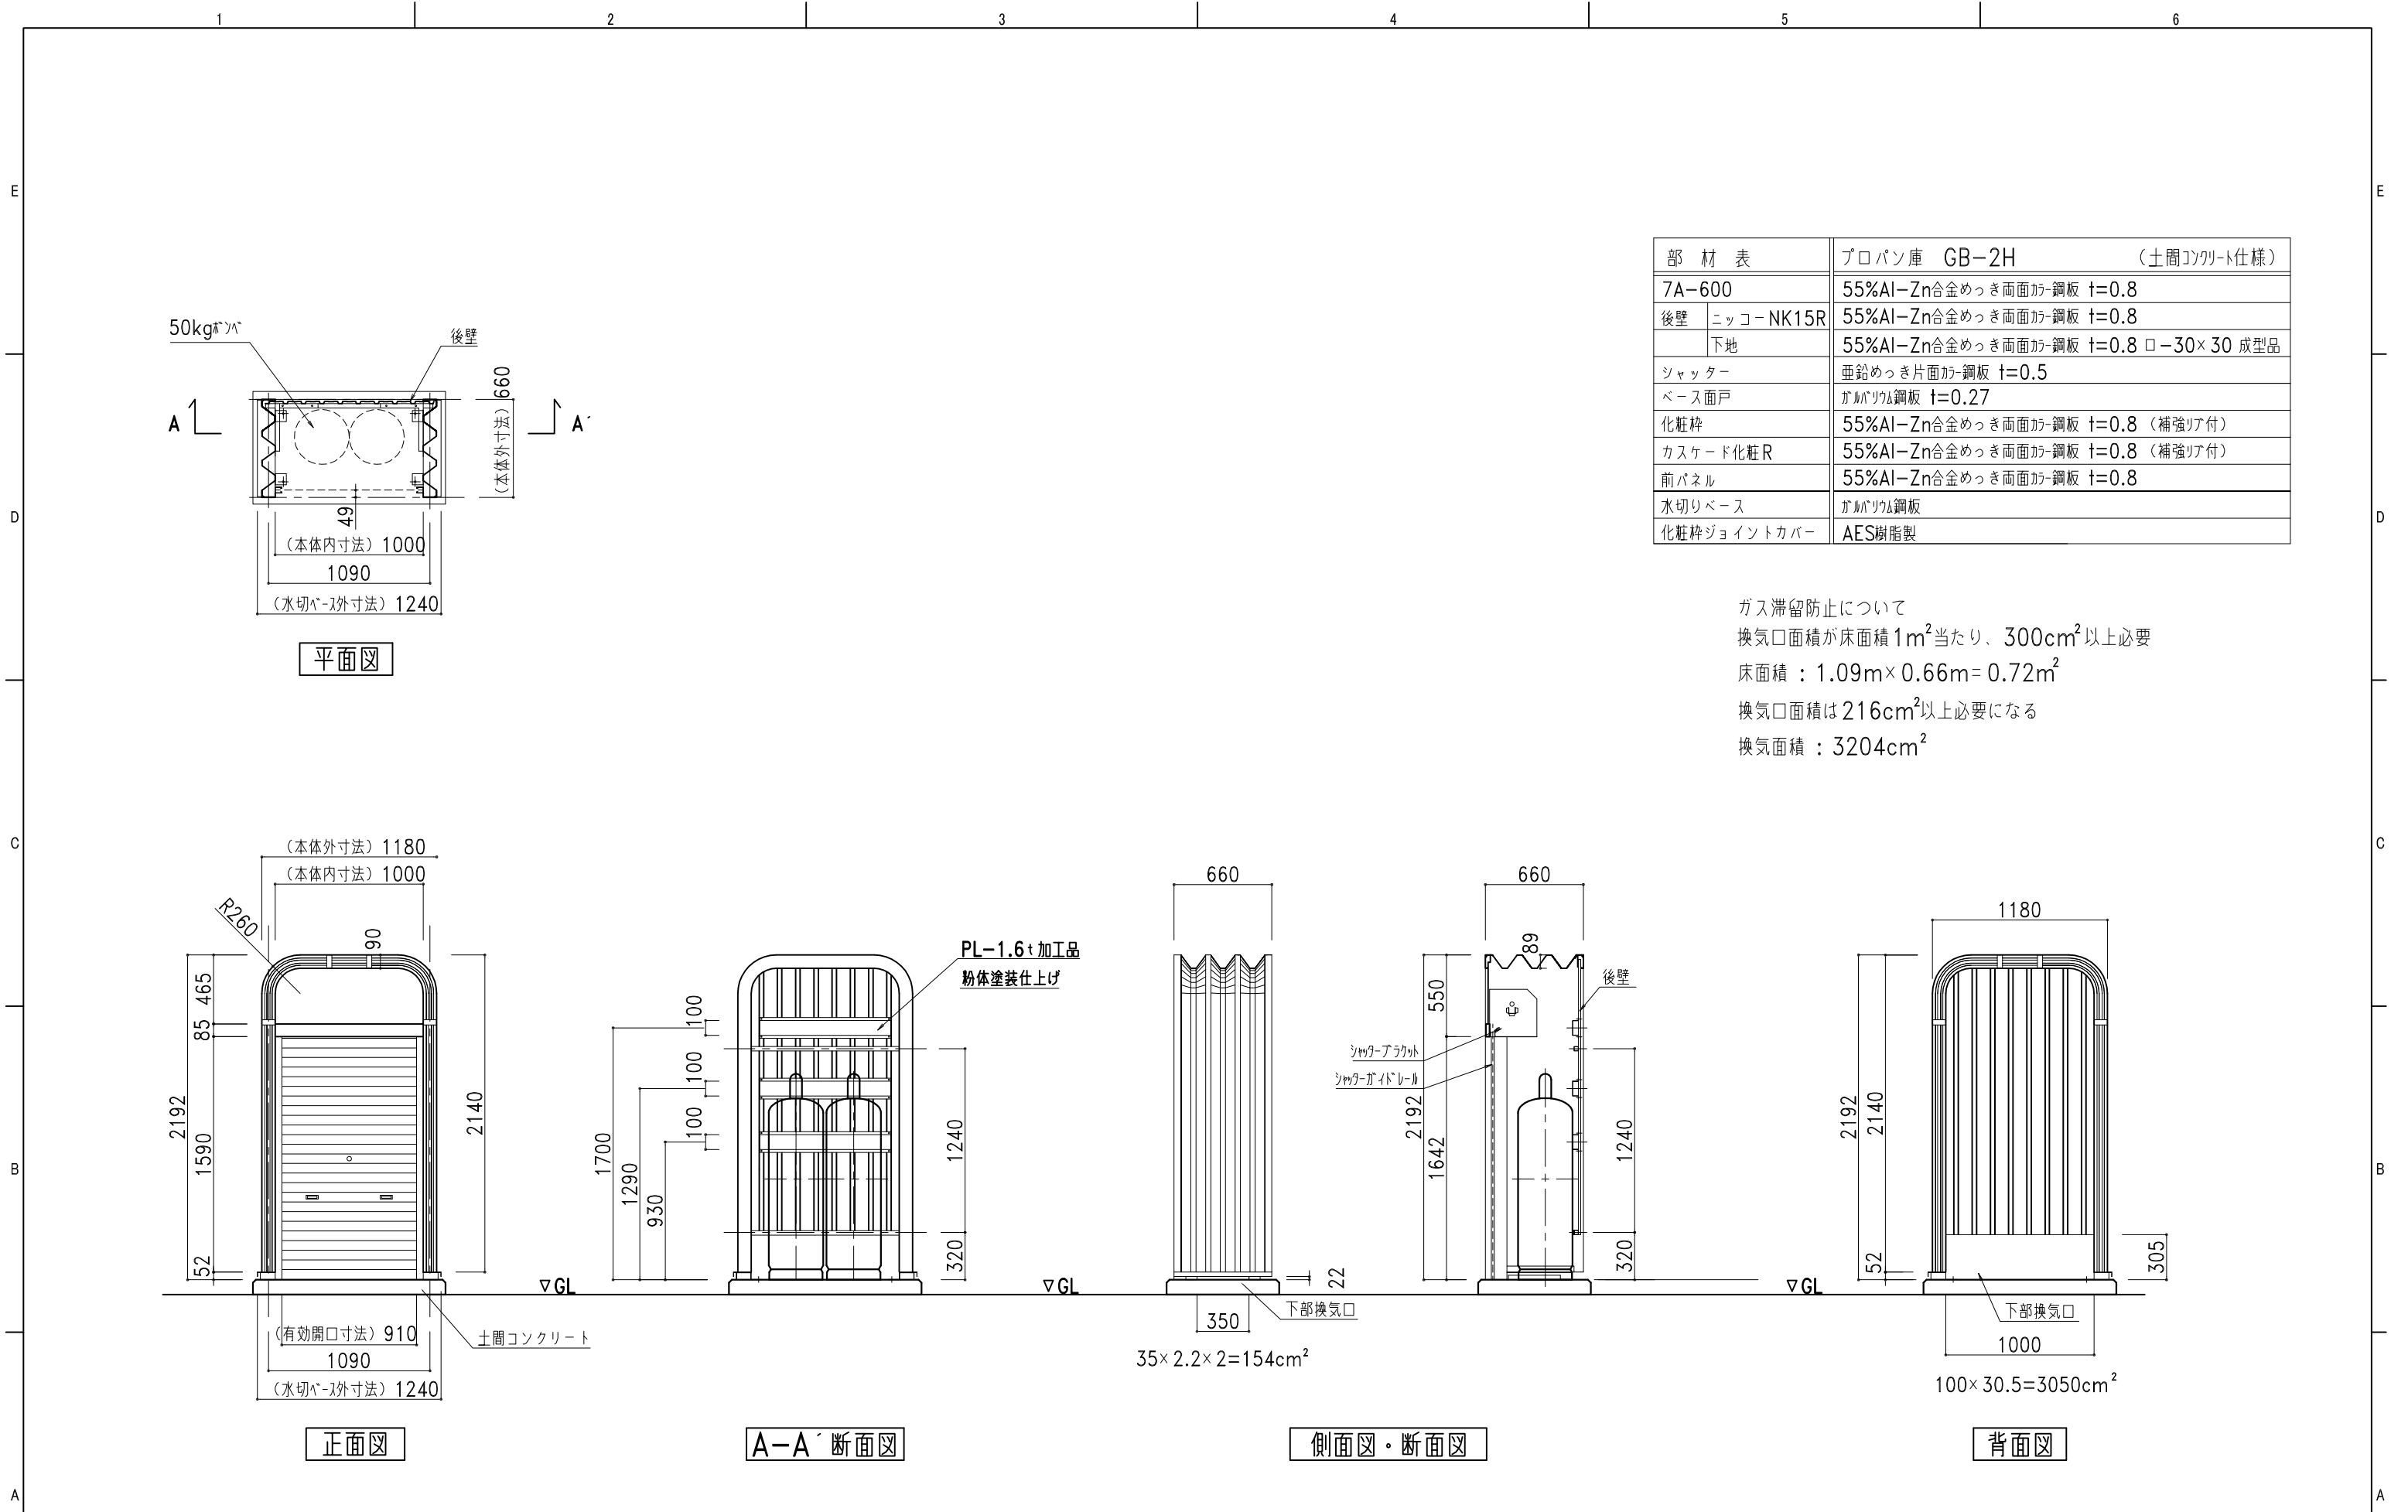

部 材 表		プロパン庫 GB-2H	（土間コンクリート仕様）
7A-600		55%Al-Zn合金めっき両面加-鋼板 t=0.8	
後壁	ニッコー NK15R	55%Al-Zn合金めっき両面加-鋼板 t=0.8	
	下地	55%Al-Zn合金めっき両面加-鋼板 t=0.8 □-30×30 成型品	
シャッター		亜鉛めっき片面加-鋼板 t=0.5	
ベース面戸		ガルバリウム鋼板 t=0.27	
化粧枠		55%Al-Zn合金めっき両面加-鋼板 t=0.8 （補強リブ付）	
カスケード化粧R		55%Al-Zn合金めっき両面加-鋼板 t=0.8 （補強リブ付）	
前パネル		55%Al-Zn合金めっき両面加-鋼板 t=0.8	
水切りベース		ガルバリウム鋼板	
化粧枠ジョイントカバー		AES樹脂製	

ガス滞留防止について
換気口面積が床面積1m²当たり、300cm²以上必要
床面積：1.09m×0.66m=0.72m²
換気口面積は216cm²以上必要になる
換気面積：3204cm²