




部 材 表		集合住宅用 宅配ボックス NB-1 (受領印無し)	
本体・ドア・背面部材・底板	亜鉛めっき鋼板 t=1.2	ポリリアル樹脂粉末塗装	
鍵	4桁暗証番号ダイヤル錠		
のぞき窓	PC樹脂製		

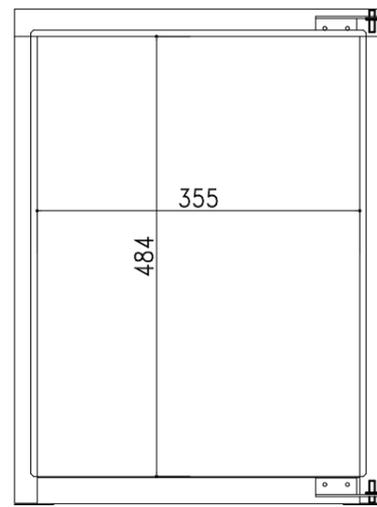


受け取り可能サイズ

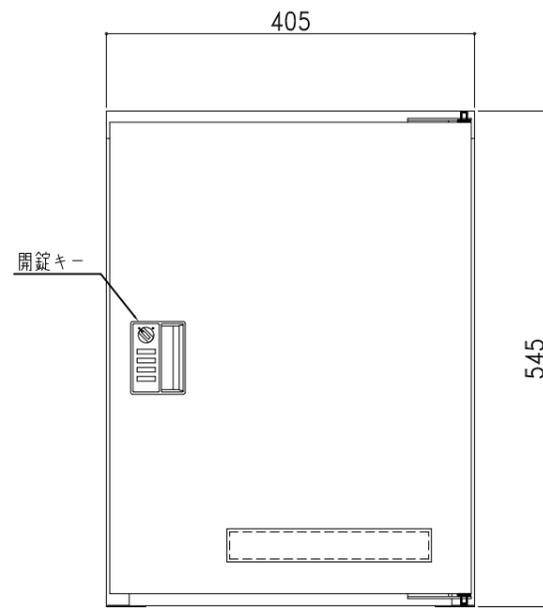

正面図

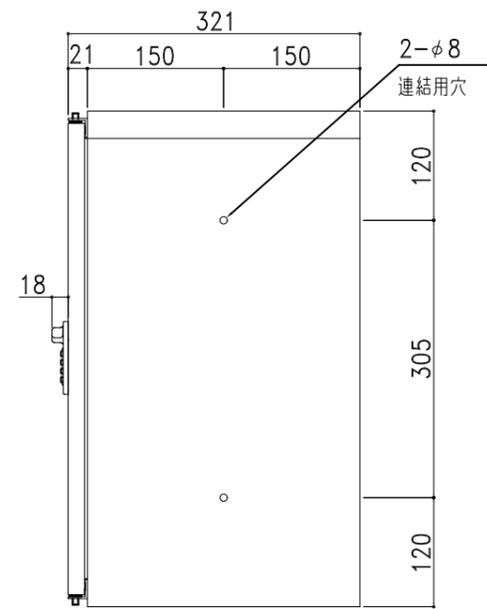

右側面図

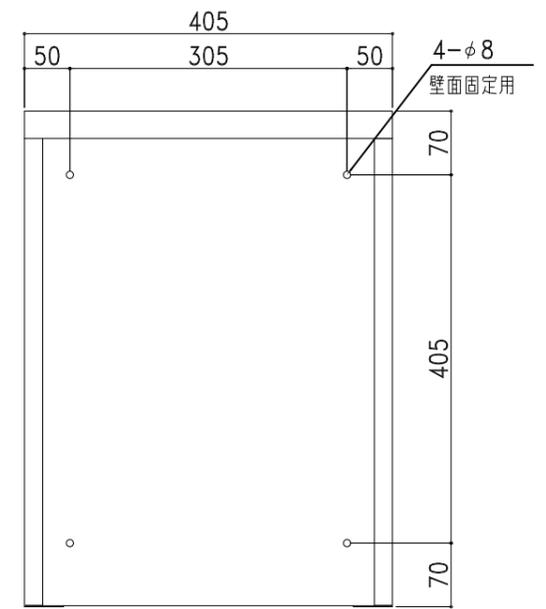

背面図

記号	年 月 日	変 更 概 要	御承認	チェック	担当	御受領
A						
B						
C						
D						
E						

承認	チェック
担当	製図
縮尺	作製年月日
1:8	2019.04.01

工事名称	設計
図面名称	施工
集合住宅用 宅配ボックス NB-1 (受領印無し)	図面番号

設計	殿
施工	殿
図面番号	