

E

E

D

D

C


C

B


B

A


A

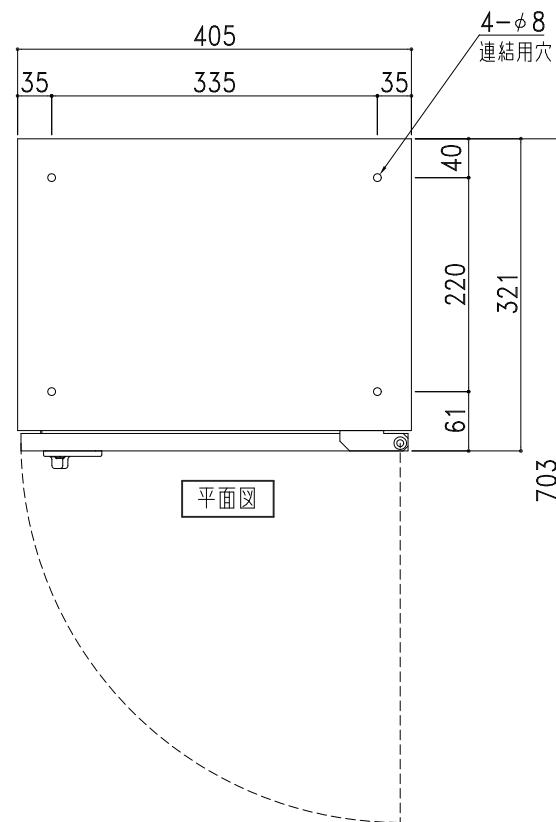


部 材 表	集合住宅用 宅配ボックス NB-2 (受領印無し)
本体・ドア・背面部材・底板	亜鉛めっき鋼板 t=1.2 ポリエチレン樹脂粉末塗装
鍵	4桁暗証番号ダイヤル錠
のぞき窓	PC樹脂製

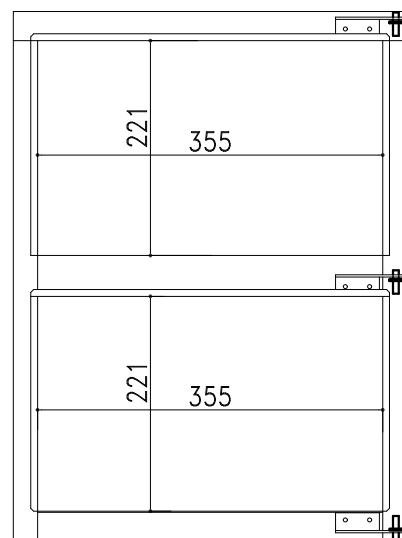


受け取り可能サイズ

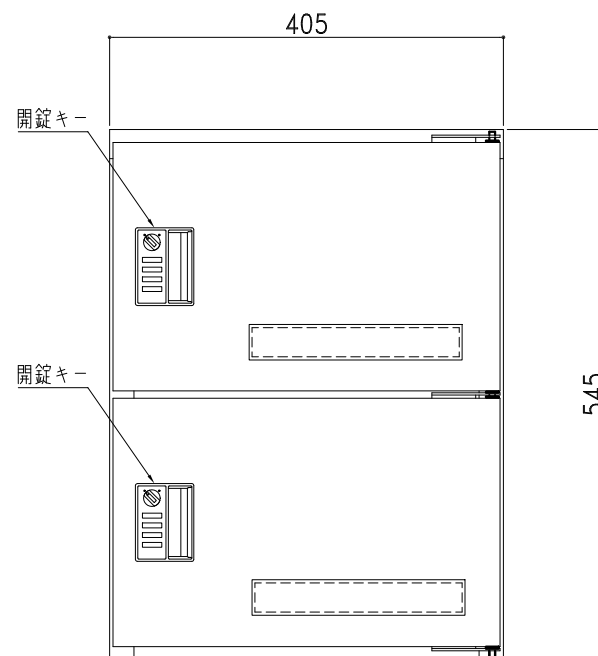

正面図

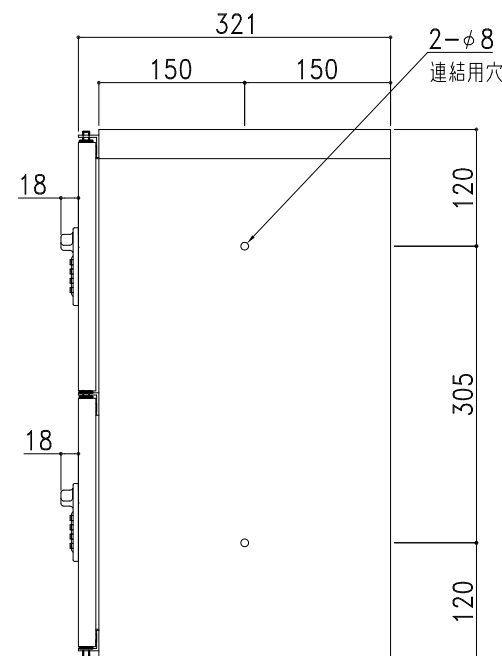

右側面図

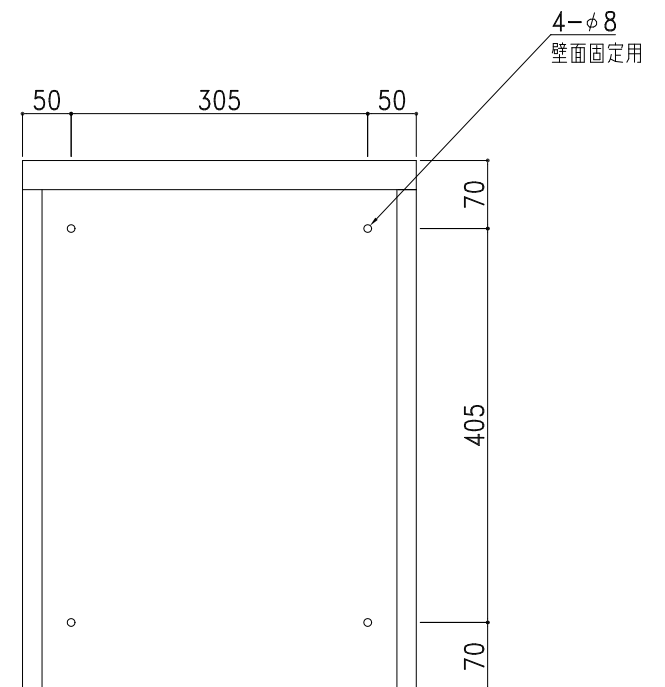

背面図

記号	年 月 日	変 更 概 要	御承認	チェック	担当	御受領
A						
B						
C						
D						
E						

承認	チェック
担当	製図
縮尺 1:8	作製年月日 2019.04.01

工事名称	
図面名称	集合住宅用 宅配ボックス NB-2 (受領印無し)

設 計	殿
施 工	殿
図面番号	