


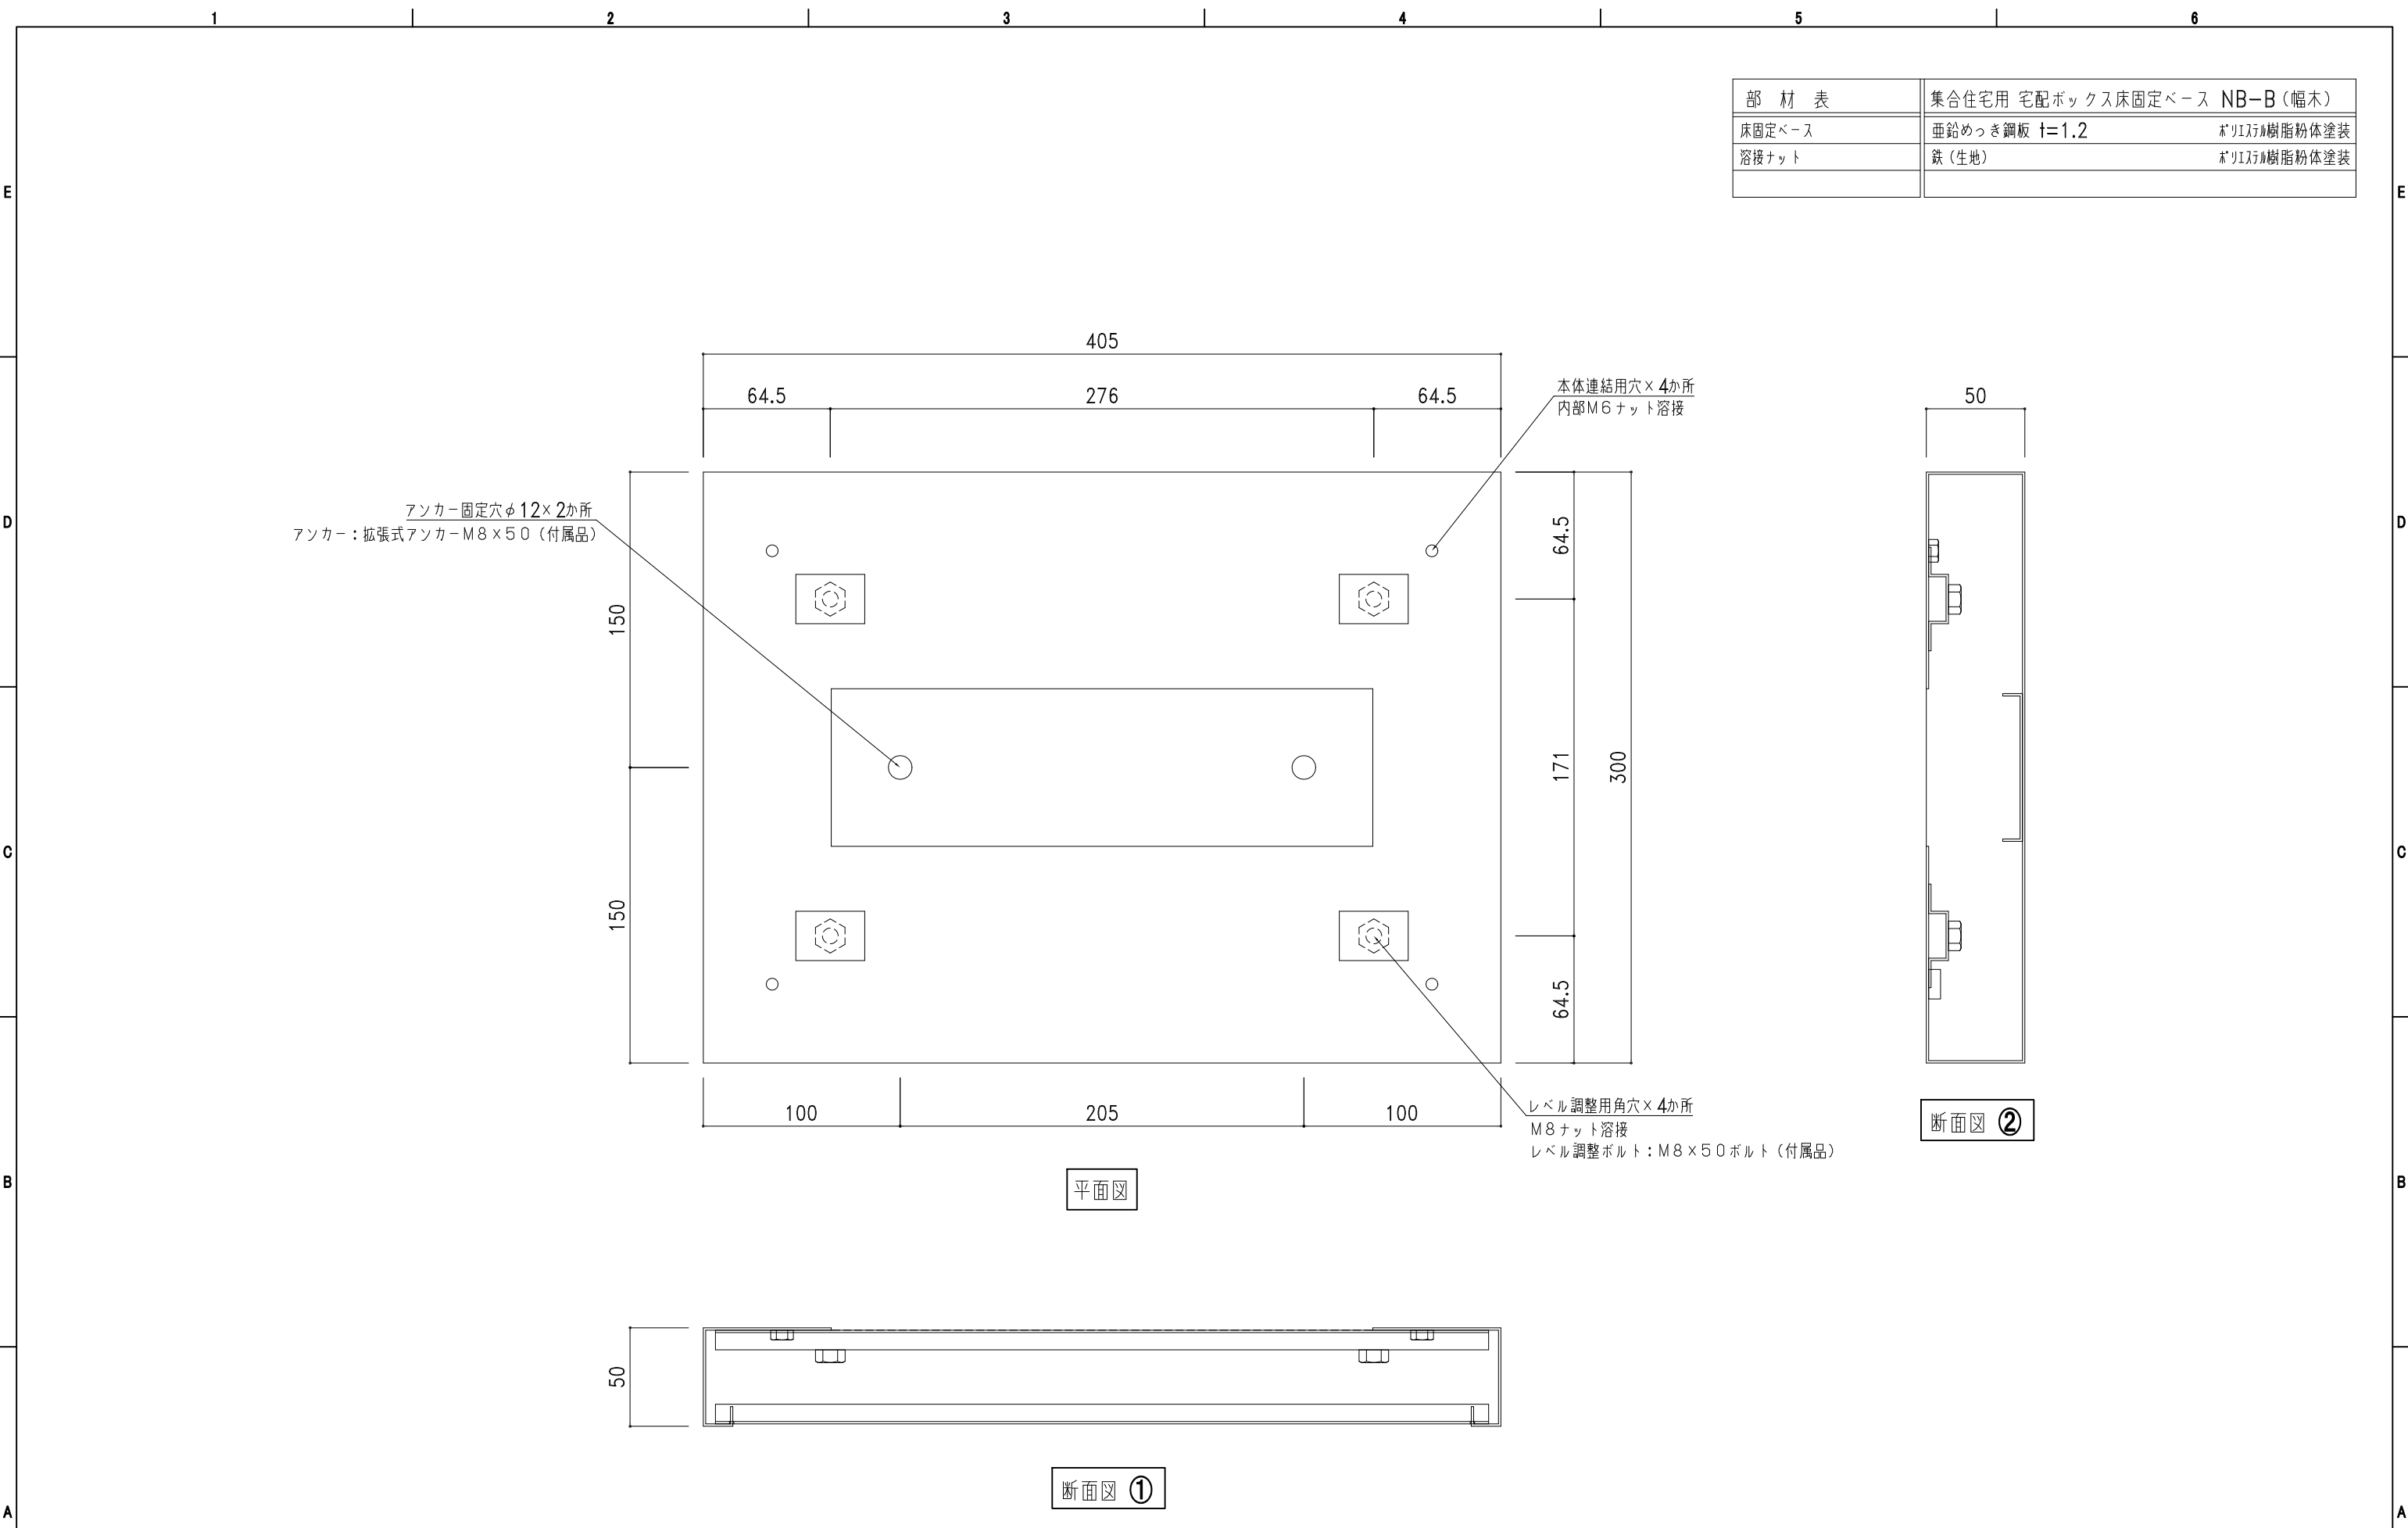

部 材 表	集合住宅用 宅配ボックス床固定ベース NB-B（幅木）	
床固定ベース	亜鉛めっき鋼板 t=1.2	ポリスチル樹脂粉体塗装
溶接ナット	鉄（生地）	ポリスチル樹脂粉体塗装