


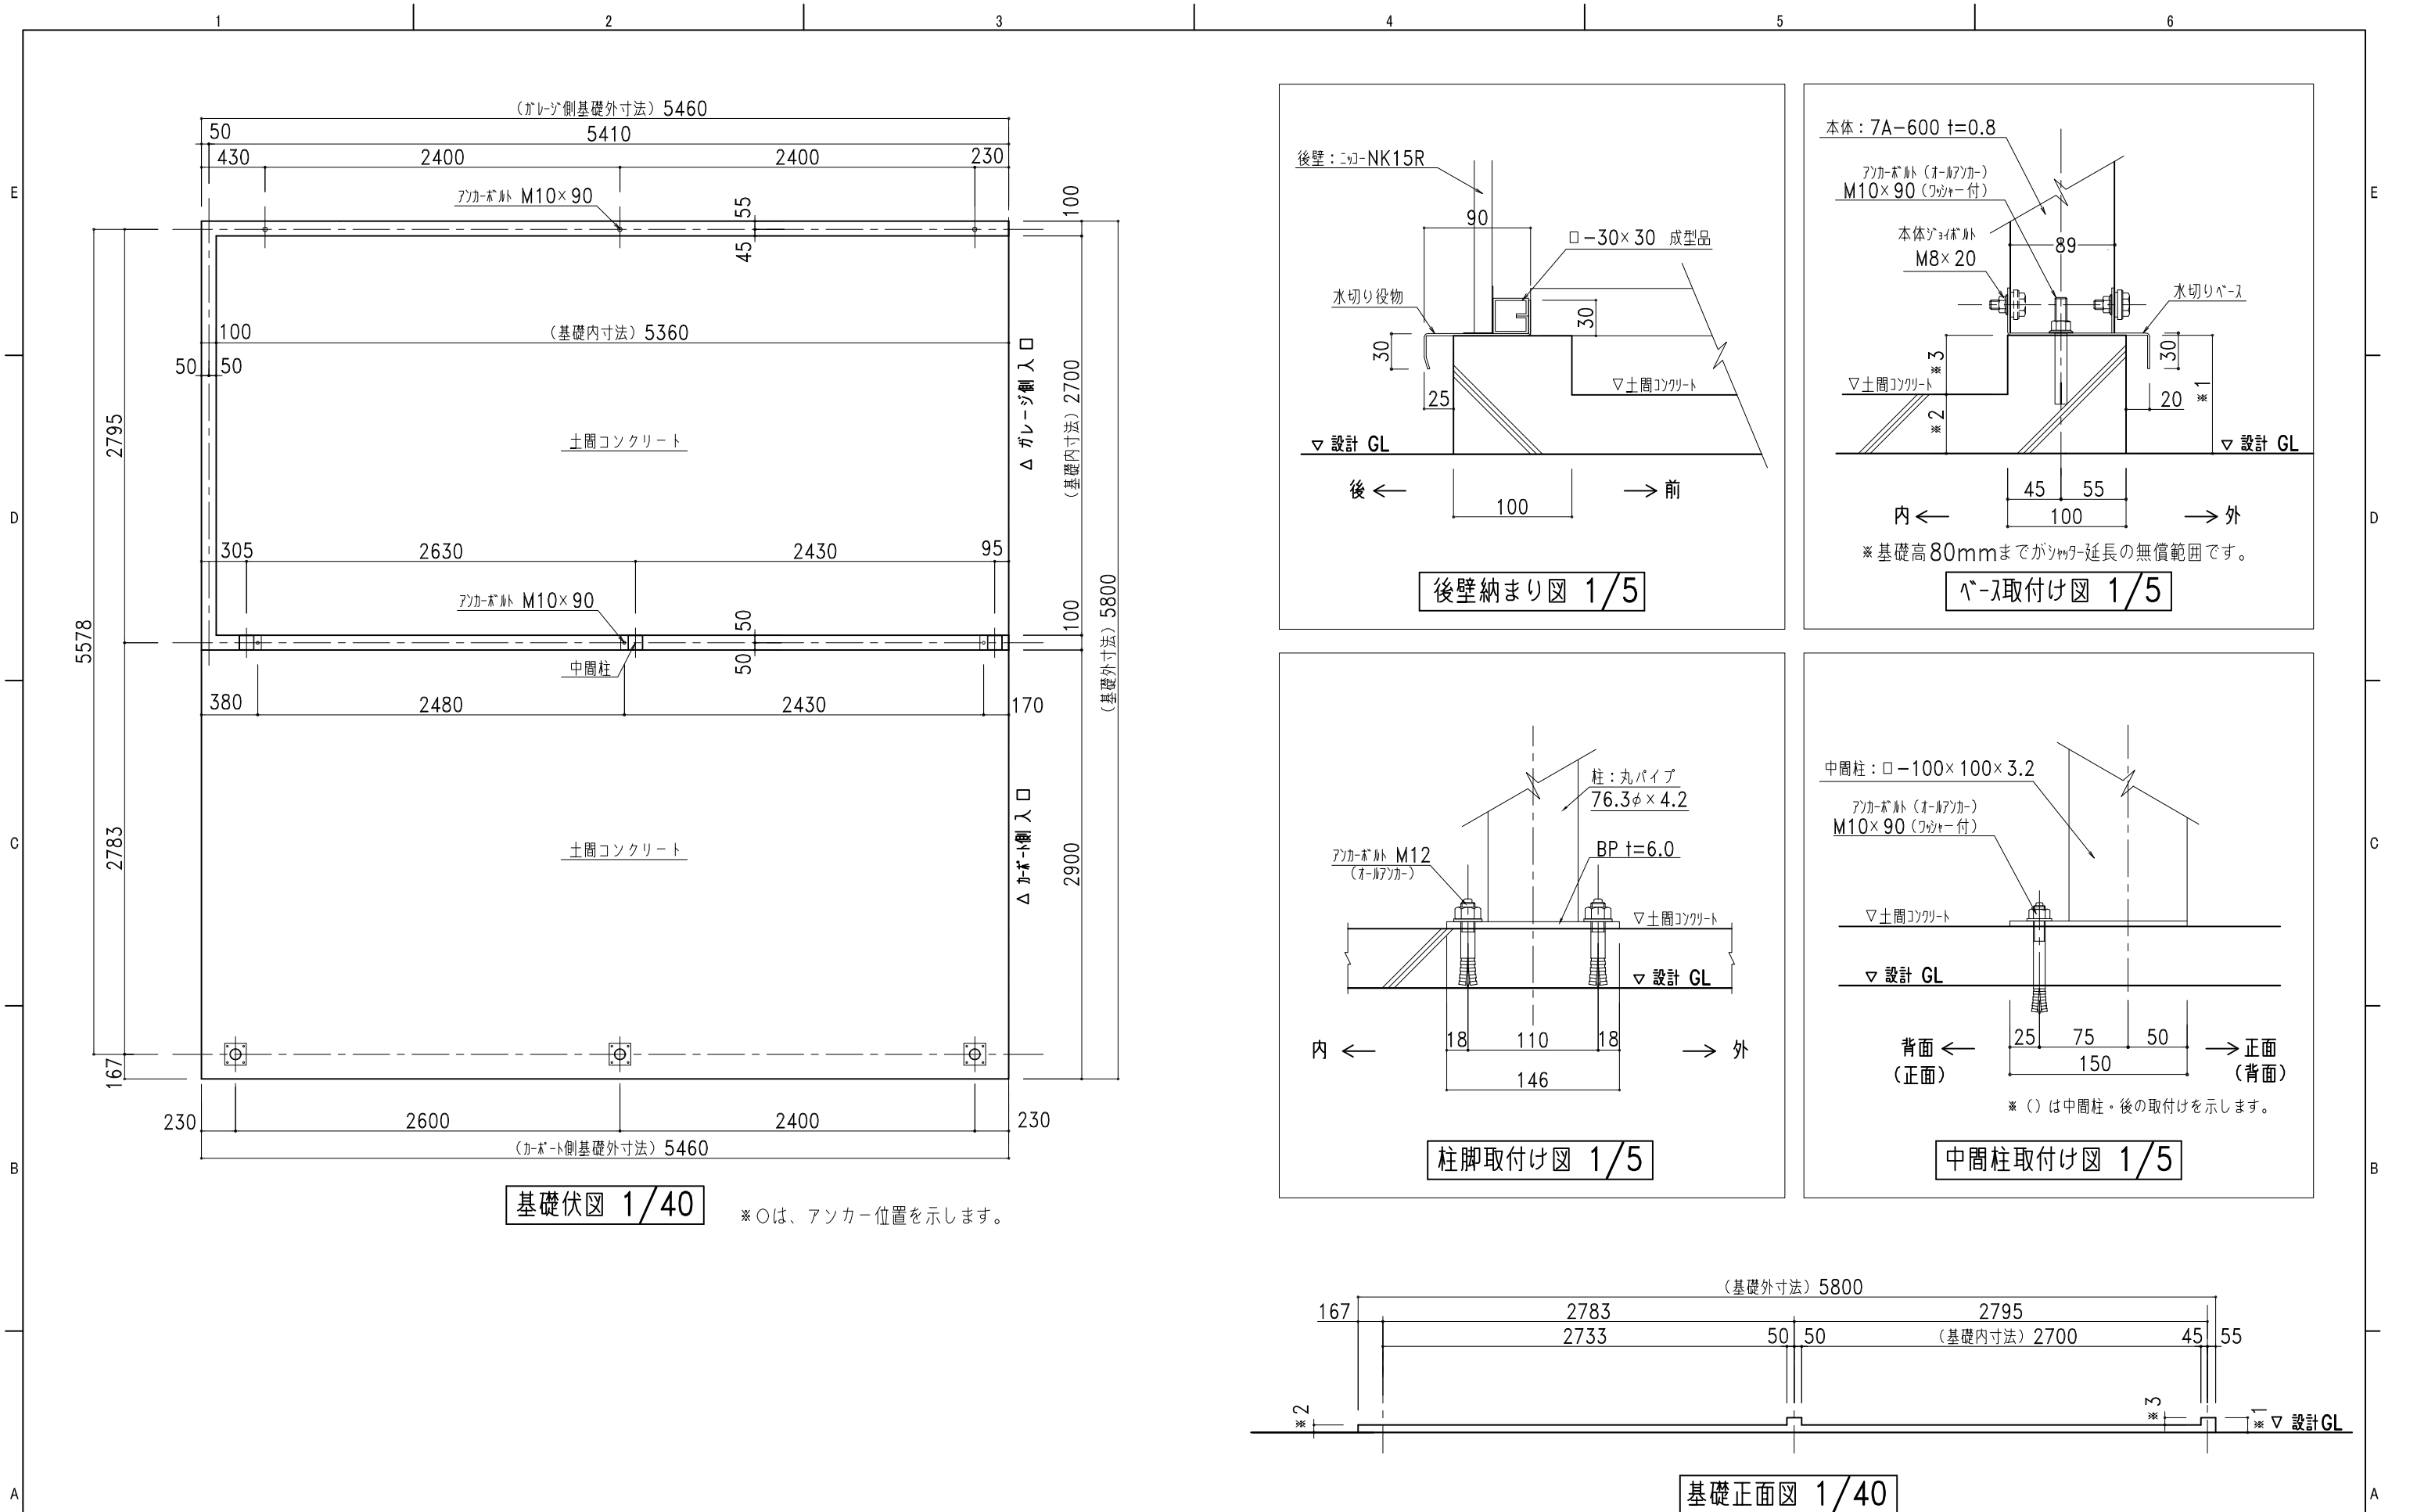

株式会社 日江金属 〒067-0051 TEL(011)382-7711 江別市工業町3-5 FAX(011)382-7722 ●カスケードガレージ ●エクステリア工事 ●金属工事 ●屋根壁板金工事 ●太陽光発電システム架台	記号	年月日	変更概要	御承認	チェック	担当	御受領	承認	チェック	工事名称	設計
	A										殿
	B										
	C										
	D										殿
								縮尺	作製年月日	図面名称	図面番号
								1/40,1/5	2019.02.01	ND-4400(左カーポート)布基礎土間コンクリート図	ND44Lstd09KL