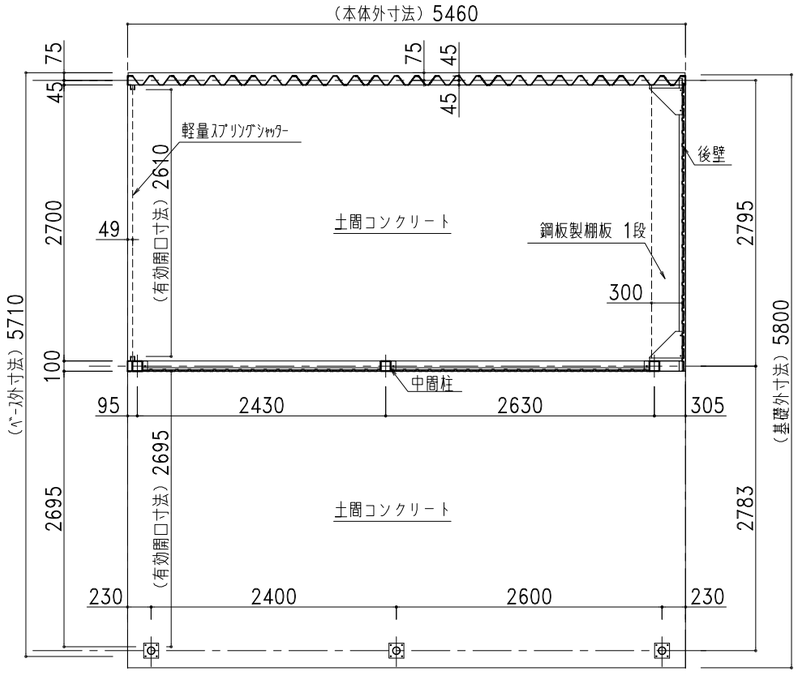

平面図

部　材　表		カスケードガレージ ND−5000（右カーポート）（布基礎土間コンクリート仕様）	
7A−600		55%Al−Zn合金めっき両面カラー鋼板 t=0.8	
中間柱		□−100×100×3.2 ポリエステル樹脂粉体塗装	
カーポート柱・梁		φ−76.3×4.2 ポリエステル樹脂粉体塗装	
梁		□−100×150×3.2 ポリエステル樹脂粉体塗装	
母屋梁		□−100×50×3.2 ポリエステル樹脂粉体塗装	
母屋梁		□−75×45×3.2 ポリエステル樹脂粉体塗装	
後壁	ニッコーNK15R	55%Al−Zn合金めっき両面カラー鋼板 t=0.8	
	下地	55%Al−Zn合金めっき両面カラー鋼板 t=0.8 □−30×30 成型品	
間仕切り壁	ニッコーNK15R	55%Al−Zn合金めっき両面カラー鋼板 t=0.8	
	下地	□−20×40×1.6 ポリエステル樹脂粉体塗装	
シャッター		亜鉛めっき片面カラー鋼板 t=0.5	
鋼板製棚板 各棟1段		55%Al−Zn合金めっき両面カラー鋼板 t=0.8 成型品	
ベース面戸		ガルバリウム鋼板 t=0.27	
化粧枠		55%Al−Zn合金めっき両面カラー鋼板 t=0.8（補強リア付）	
カスケード化粧R		55%Al−Zn合金めっき両面カラー鋼板 t=0.8（補強リア付）	
前パネル		55%Al−Zn合金めっき両面カラー鋼板 t=0.8（補強リア付）	
シャッター化粧窓		PC樹脂製	
換気孔		Nikko開閉式AES樹脂製換気孔 318×110	
水切りベース		ガルバリウム鋼板	
角端部キャップ		PE樹脂製	標準樹脂材（セーフティプラン）
ボルトキャップ		PE樹脂製	
棚カバー		PE樹脂製	
エンドフレームカバー		AES樹脂製	
フレームカバー		AES樹脂製	
L字カバー		PE樹脂製	
丸柱カバー		AES樹脂製	
化粧枠ジョイントカバー		AES樹脂製	

※ND−5000は、北海道限定機種となります。ご注意ください。

特記 ※1 基礎高さ
※2 土間コンクリート高さ
※3 カーポート柱延長寸法

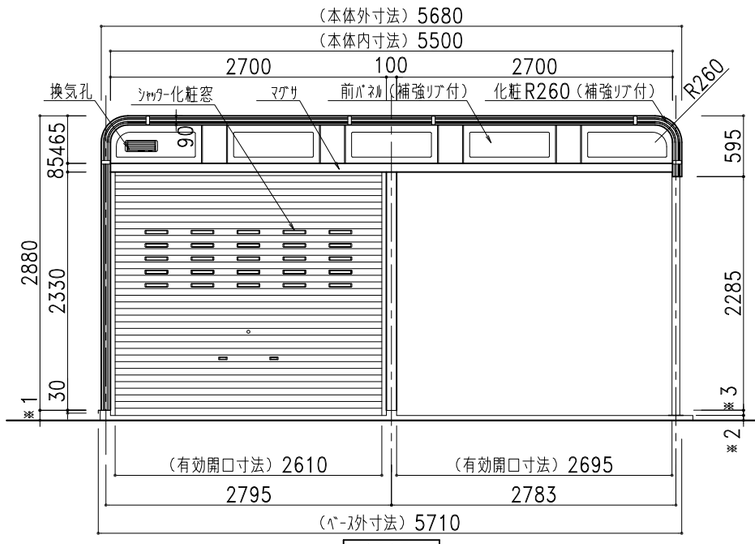

正面図

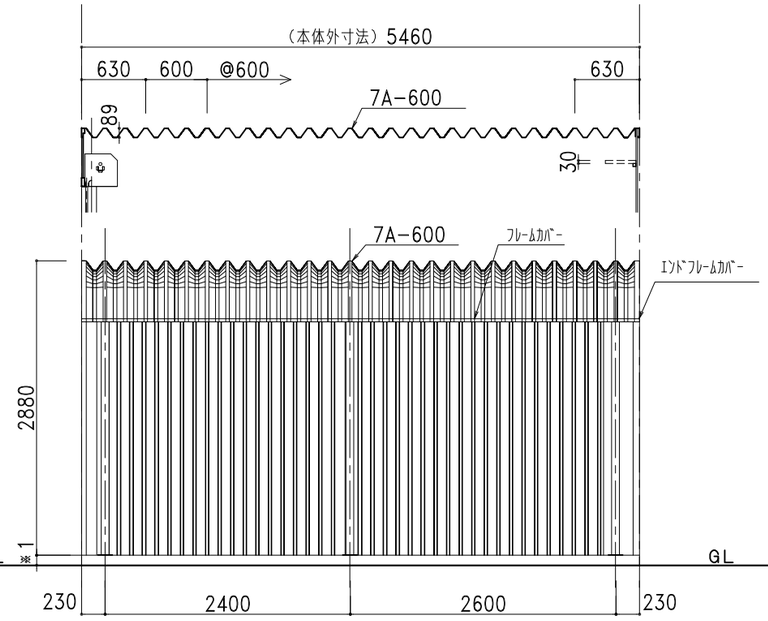

側面図・断面図

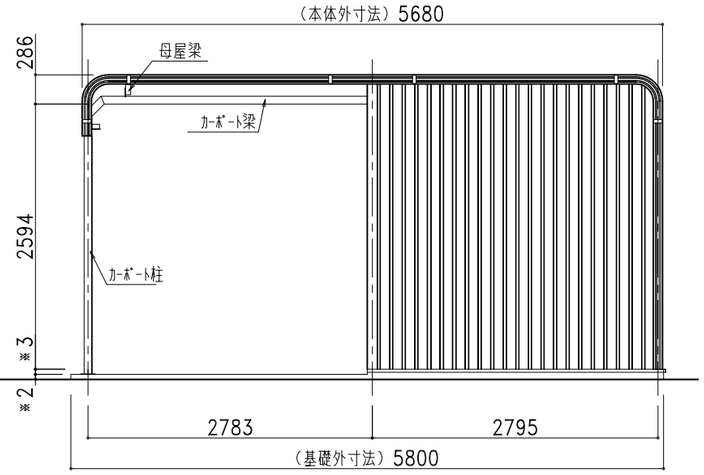

背面図

株式会社 日江金属
〒067-0051 江別市工栄町3-5
TEL(011)382-7711 FAX(011)382-7722

● カスケードガレージ ● エクステリア工事 ● 金属工事
● 屋根壁板金工事 ● 太陽光発電システム架台

記号	年　月　日	変　更　概　要	御承認	チェック	担当
A					
B					
C					
D					
E					

御受領

承認	チェック	工事名称	設計 殿
担当	製図 商品開発G	図面名称 ND−5000（右カーポート）（布基礎土間コンクリート仕様）	施工 殿
縮尺 1/60	作製年月日 2019.02.01		図面番号 ND50Rstd09SL