


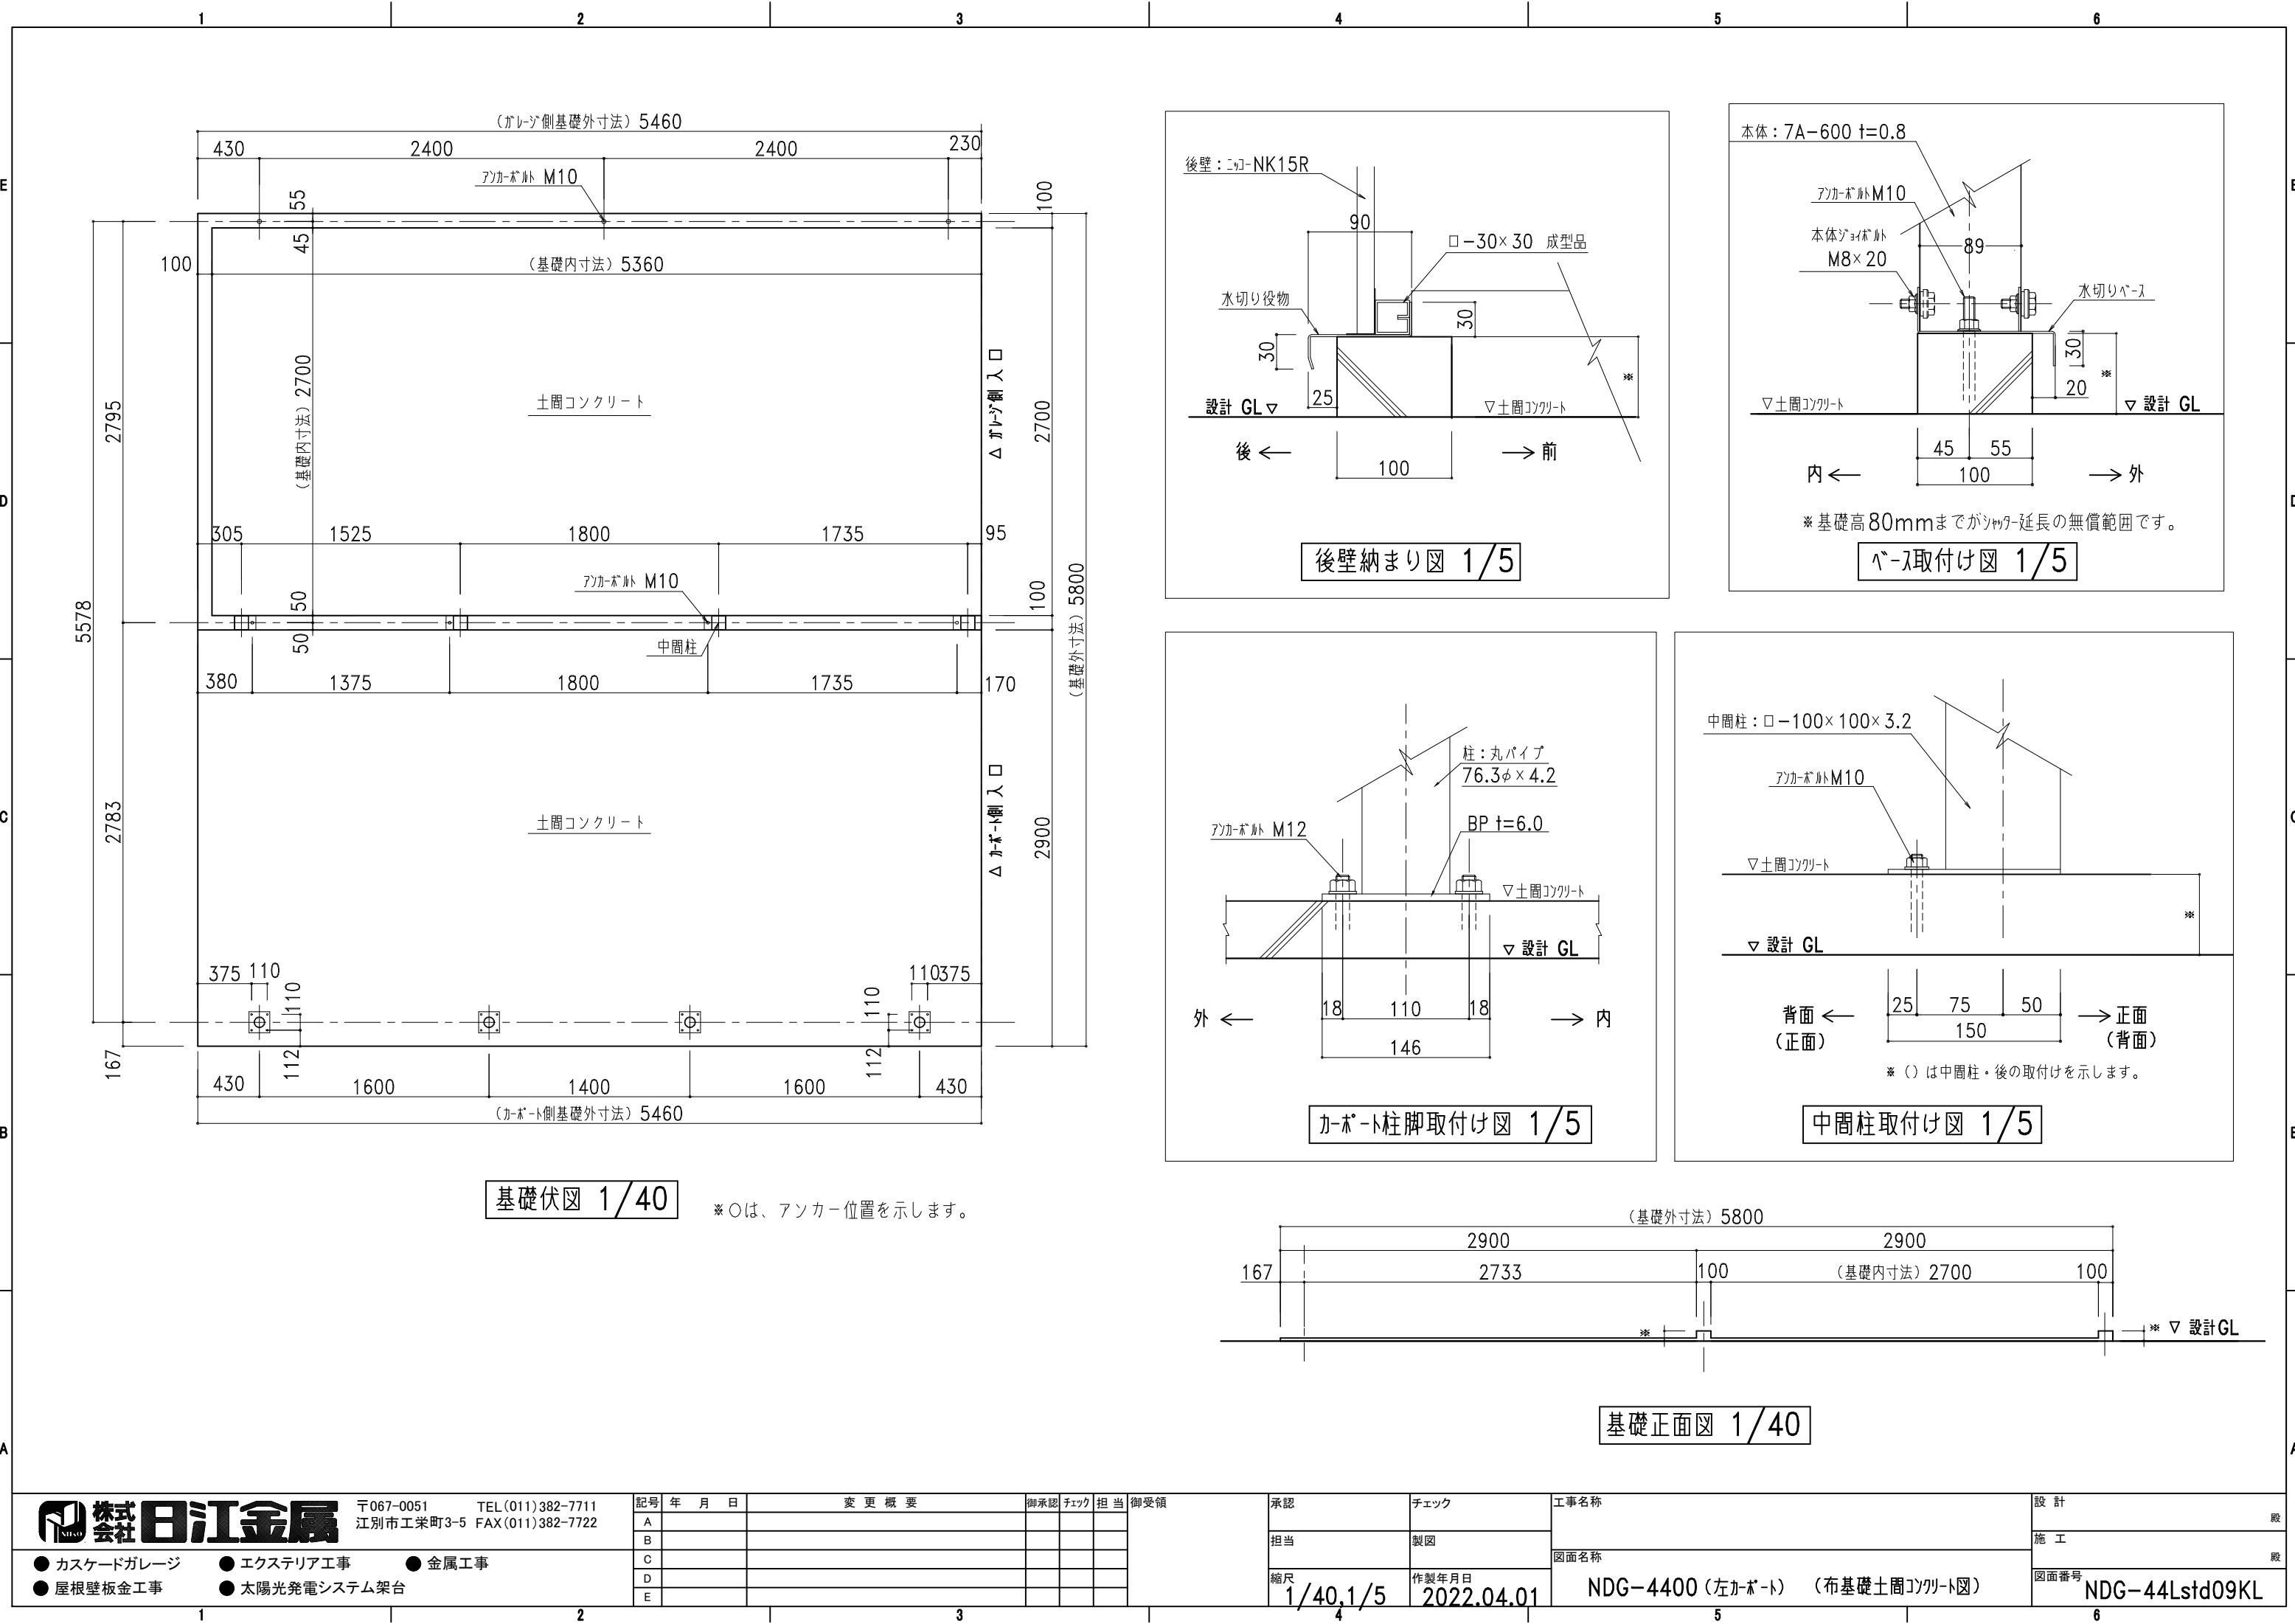

基礎伏図 1/40

※○は、アンカー位置を示します。

後壁納まり図 1/5

ベース取付け図 1/5

カーポート柱脚取付け図 1/5

中間柱取付け図 1/5

基礎正面図 1/40



〒067-0051 TEL(011)382-7711
江別市工業町3-5 FAX(011)382-7722

- カスケードガレージ
- エクステリア工事
- 金属工事
- 屋根壁板金工事
- 太陽光発電システム架台

記号	年 月 日	変 更 概 要	御承認	チェック	担当	御受領
A						
B						
C						
D						
E						

承認	チェック	工事名称
担当	製図	図面名称
縮尺	作製年月日	NDG-4400 (左カーポート) (布基礎土間コンクリート図)
1/40, 1/5	2022.04.01	

設計	殿
施工	殿
図面番号	NDG-44Lstd09KL