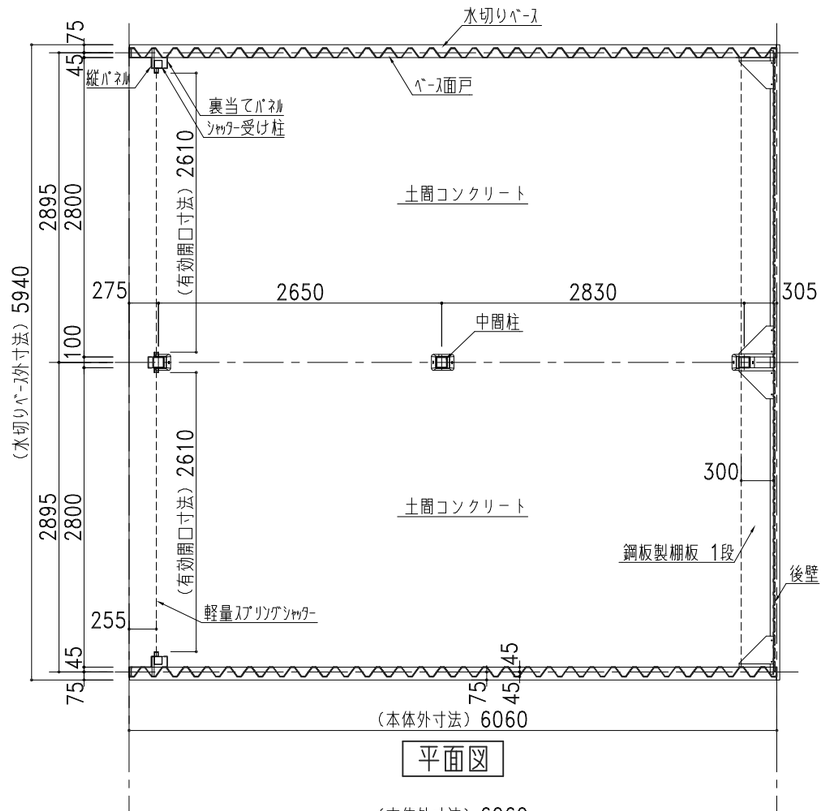

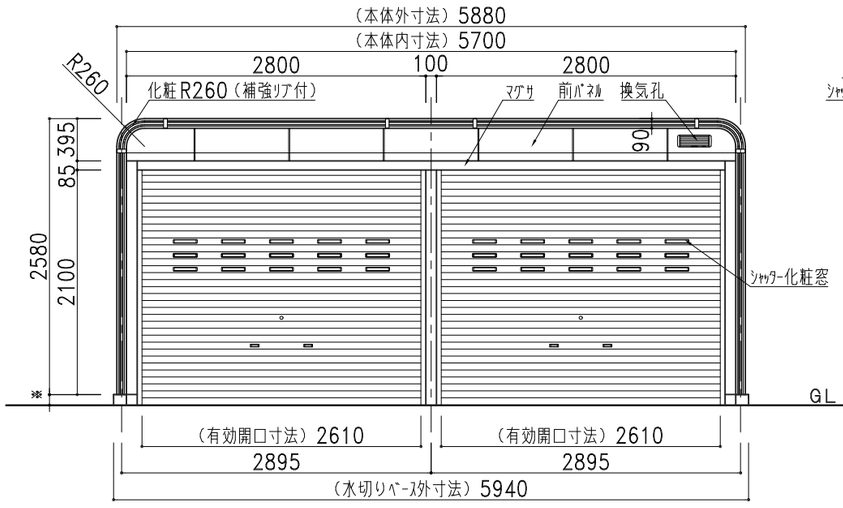

正面図

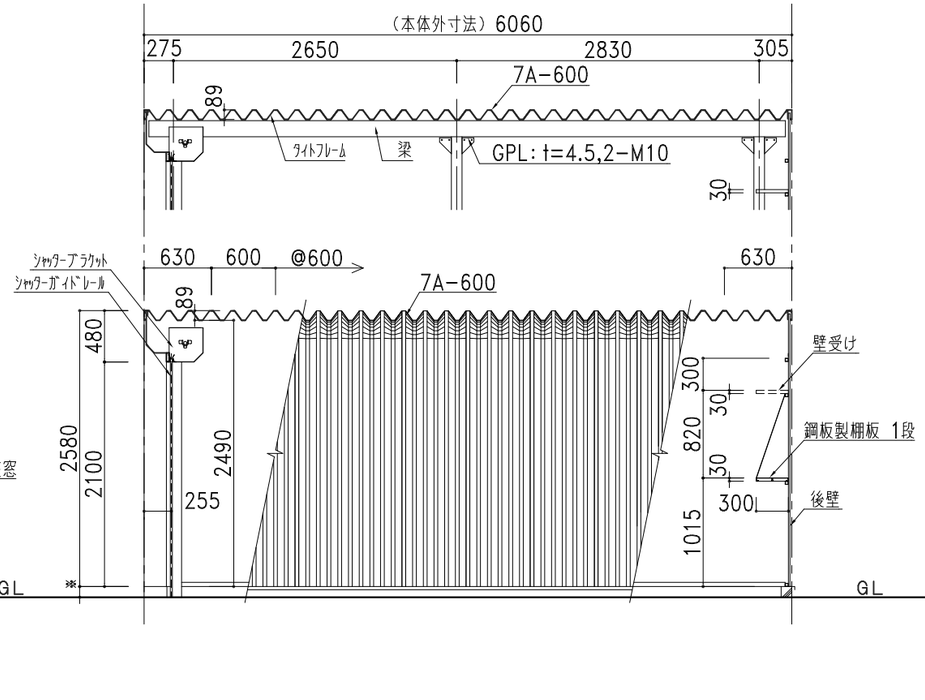

側面図・断面図

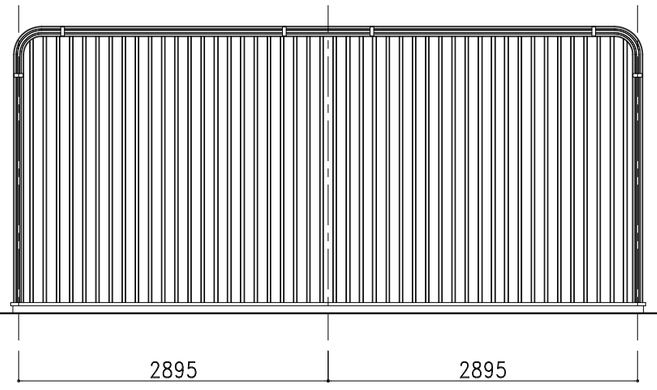

背面図

部　材　表		カスケードガレージ　NR−4400　（布基礎土間ｺﾝｸﾘｰﾄ仕様）
屋根・側面壁	7A−600	2%Mg−55%Al−Zn合金めっき両面ｶﾗｰ鋼板 t=0.8
中間柱		□−100×100×3.2 ﾎﾟﾘｴｽﾃﾙ樹脂粉体塗装
梁		□−100×150×3.2 ﾎﾟﾘｴｽﾃﾙ樹脂粉体塗装
後壁	NK15R	2%Mg−55%Al−Zn合金めっき両面ｶﾗｰ鋼板 t=0.8
	下地	2%Mg−55%Al−Zn合金めっき両面ｶﾗｰ鋼板 t=0.8 □−30×30 成型品
ｼｬｯﾀｰ		亜鉛めっき片面ｶﾗｰ鋼板 t=0.4
ｼｬｯﾀｰ受け柱		□−75×75×2.3
鋼板製棚板 各棟1枚		2%Mg−55%Al−Zn合金めっき両面ｶﾗｰ鋼板 t=0.8 成型品
ﾍﾞｰｽ面戸		ｶﾞﾙﾊﾞﾘｳﾑ鋼板 t=0.27
化粧枠		2%Mg−55%Al−Zn合金めっき両面ｶﾗｰ鋼板 t=0.8 （補強ﾘｱ付）
カスケード化粧R		2%Mg−55%Al−Zn合金めっき両面ｶﾗｰ鋼板 t=0.8 （補強ﾘｱ付）
前ﾊﾟﾈﾙ		2%Mg−55%Al−Zn合金めっき両面ｶﾗｰ鋼板 t=0.8
縦ﾊﾟﾈﾙ		2%Mg−55%Al−Zn合金めっき両面ｶﾗｰ鋼板 t=0.8
裏当てﾊﾟﾈﾙ		2%Mg−55%Al−Zn合金めっき両面ｶﾗｰ鋼板 t=0.8
ｼｬｯﾀｰ化粧窓		PC樹脂製
換気孔		開閉式AES樹脂製換気孔　318×110
水切りﾍﾞｰｽ		ｶﾞﾙﾊﾞﾘｳﾑ鋼板
L字カバー	PE樹脂製	標準樹脂材　（ｾｰﾌﾃｨﾌﾟﾗﾝ）
ボルトキャップ	PE樹脂製	
棚カバー	PE樹脂製	
化粧枠ジョイントカバー	PE樹脂製	
角柱カバー	AES樹脂製	

株式会社ホクエイ　カスケード部

● カスケードガレージ　● 太陽光発電システム架台

記号	年　月　日	変　更　概　要	御承認	チェック	担　当	御受領
A						
B						
C						
D						
E						

承認	チェック	工事名称	設　計
			殿
担当	製図	図面名称	施　工
		NR−4400　（布基礎土間ｺﾝｸﾘｰﾄ仕様）	殿
縮尺 1/60	作製年月日 2024.01.10	図面番号	NR44std10SL