
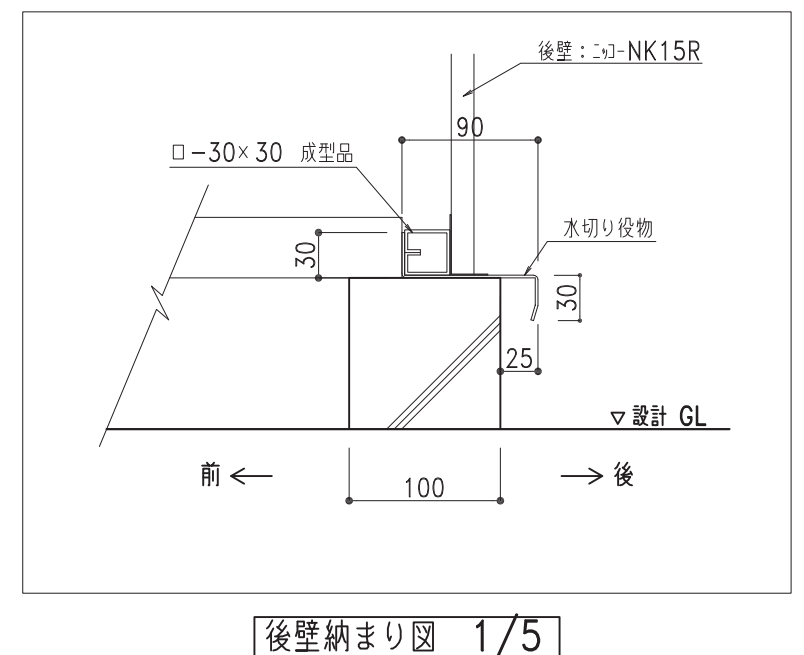
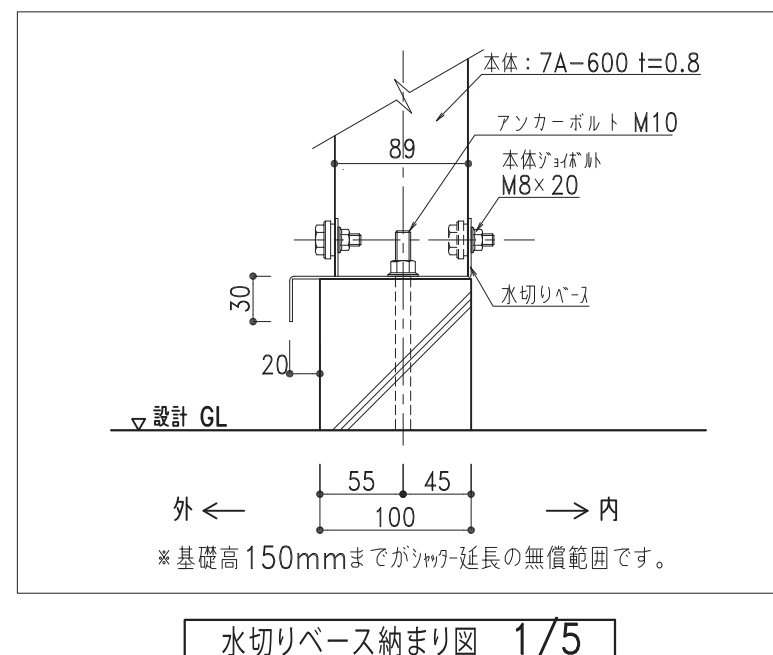
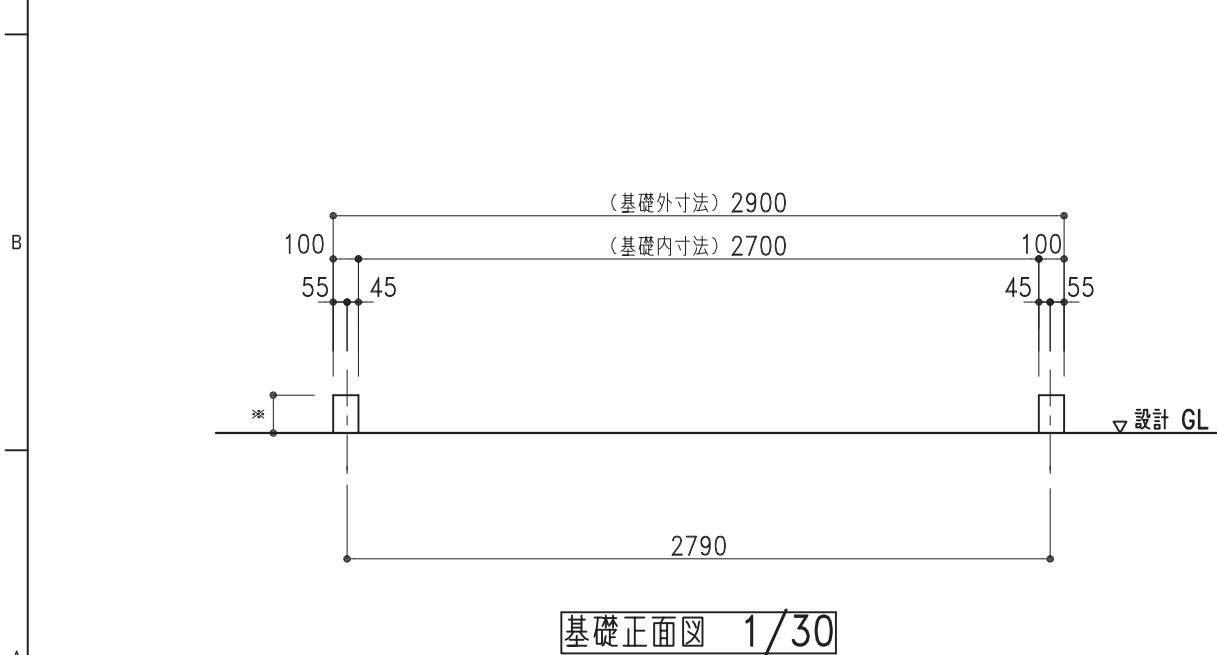


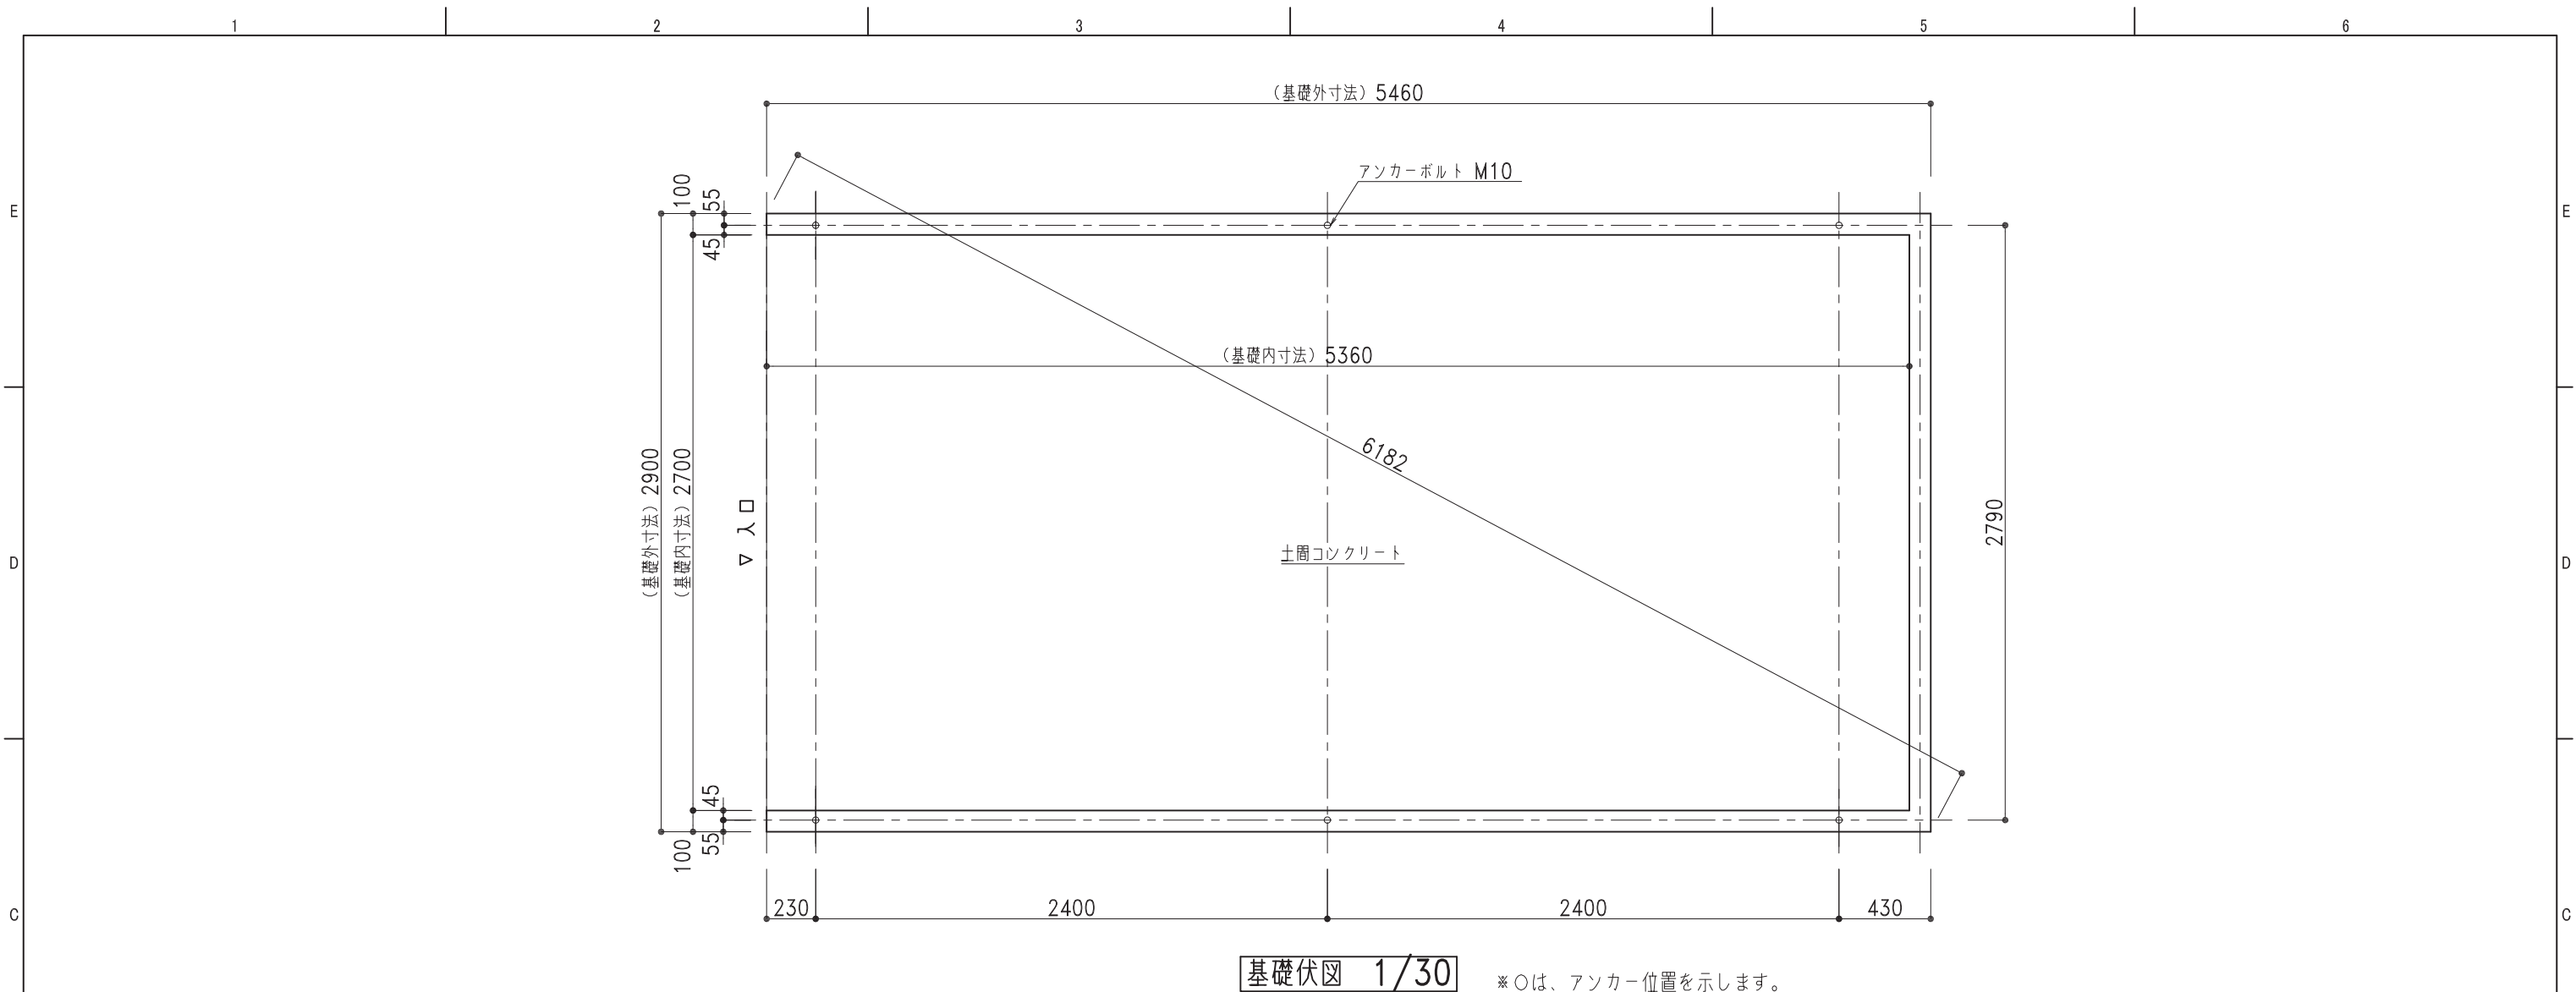

 株式会社 日江金属 〒067-0051 TEL(011)382-7711 江別市工業町3-5 FAX(011)382-7722		記号 年 月 日 A B C D E	変 更 概 要	御承認 チェック 担当 御受領	承認 担当 縮尺	チェック 製図 商品開発課 作製年月日	工事名称 図面名称 NS-2000 布基礎土間コンクリート図	設 計 施 工 図面番号
● カスケードガレージ ● エクステリア工事 ● 金属工事 ● 屋根壁板金工事 ● 太陽光発電システム架台						1/30,1/5 2020.04.01		