


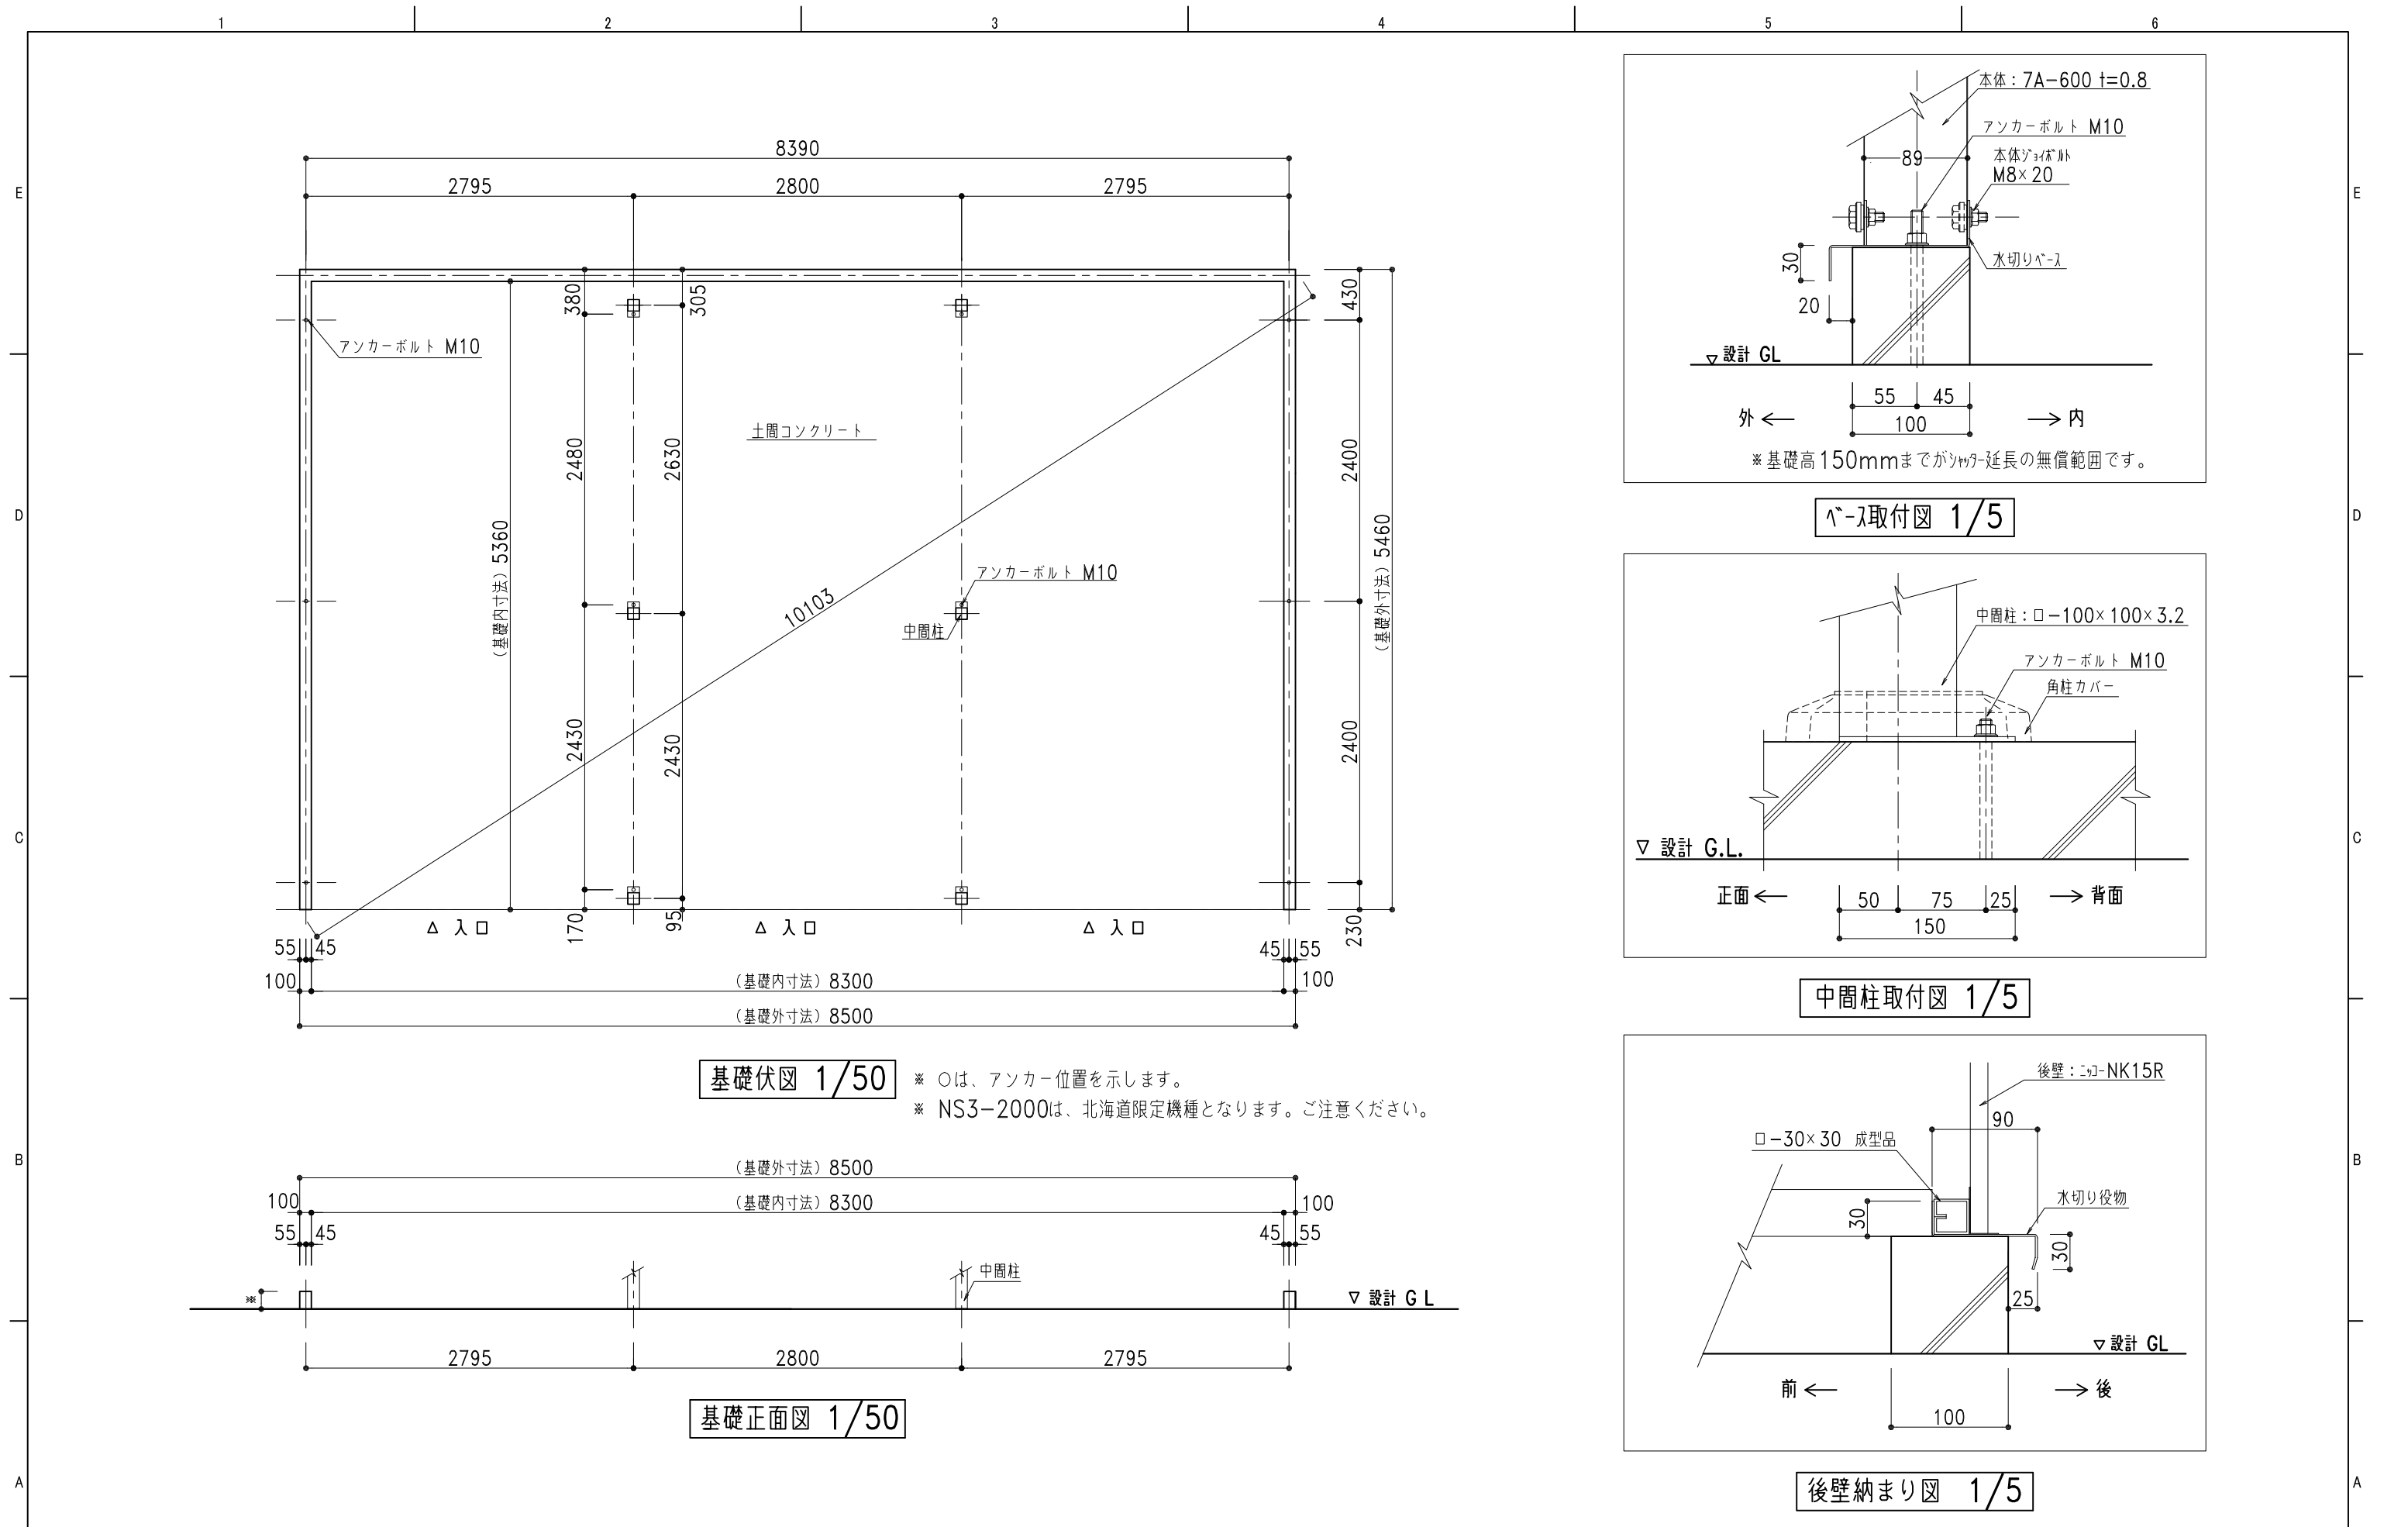

〒067-0051 TEL(011)382-7711
江別市工業町3-5 FAX(011)382-7722

- カスケードガレージ
- エクステリア工事
- 金属工事
- 屋根壁板金工事
- 太陽光発電システム架台

記号	年 月 日	変 更 概 要	御承認	チェック	担当	御受領
A						
B						
C						
D						
E						

承認
担当
縮尺
1/50,1/5

チェック
製図
商品開発課
作製年月日
2020.04.01

工事名称
図面名称
NS3-2000 布基礎土間コンクリート図

設計
施工
図面番号
NS3-20std09KL