


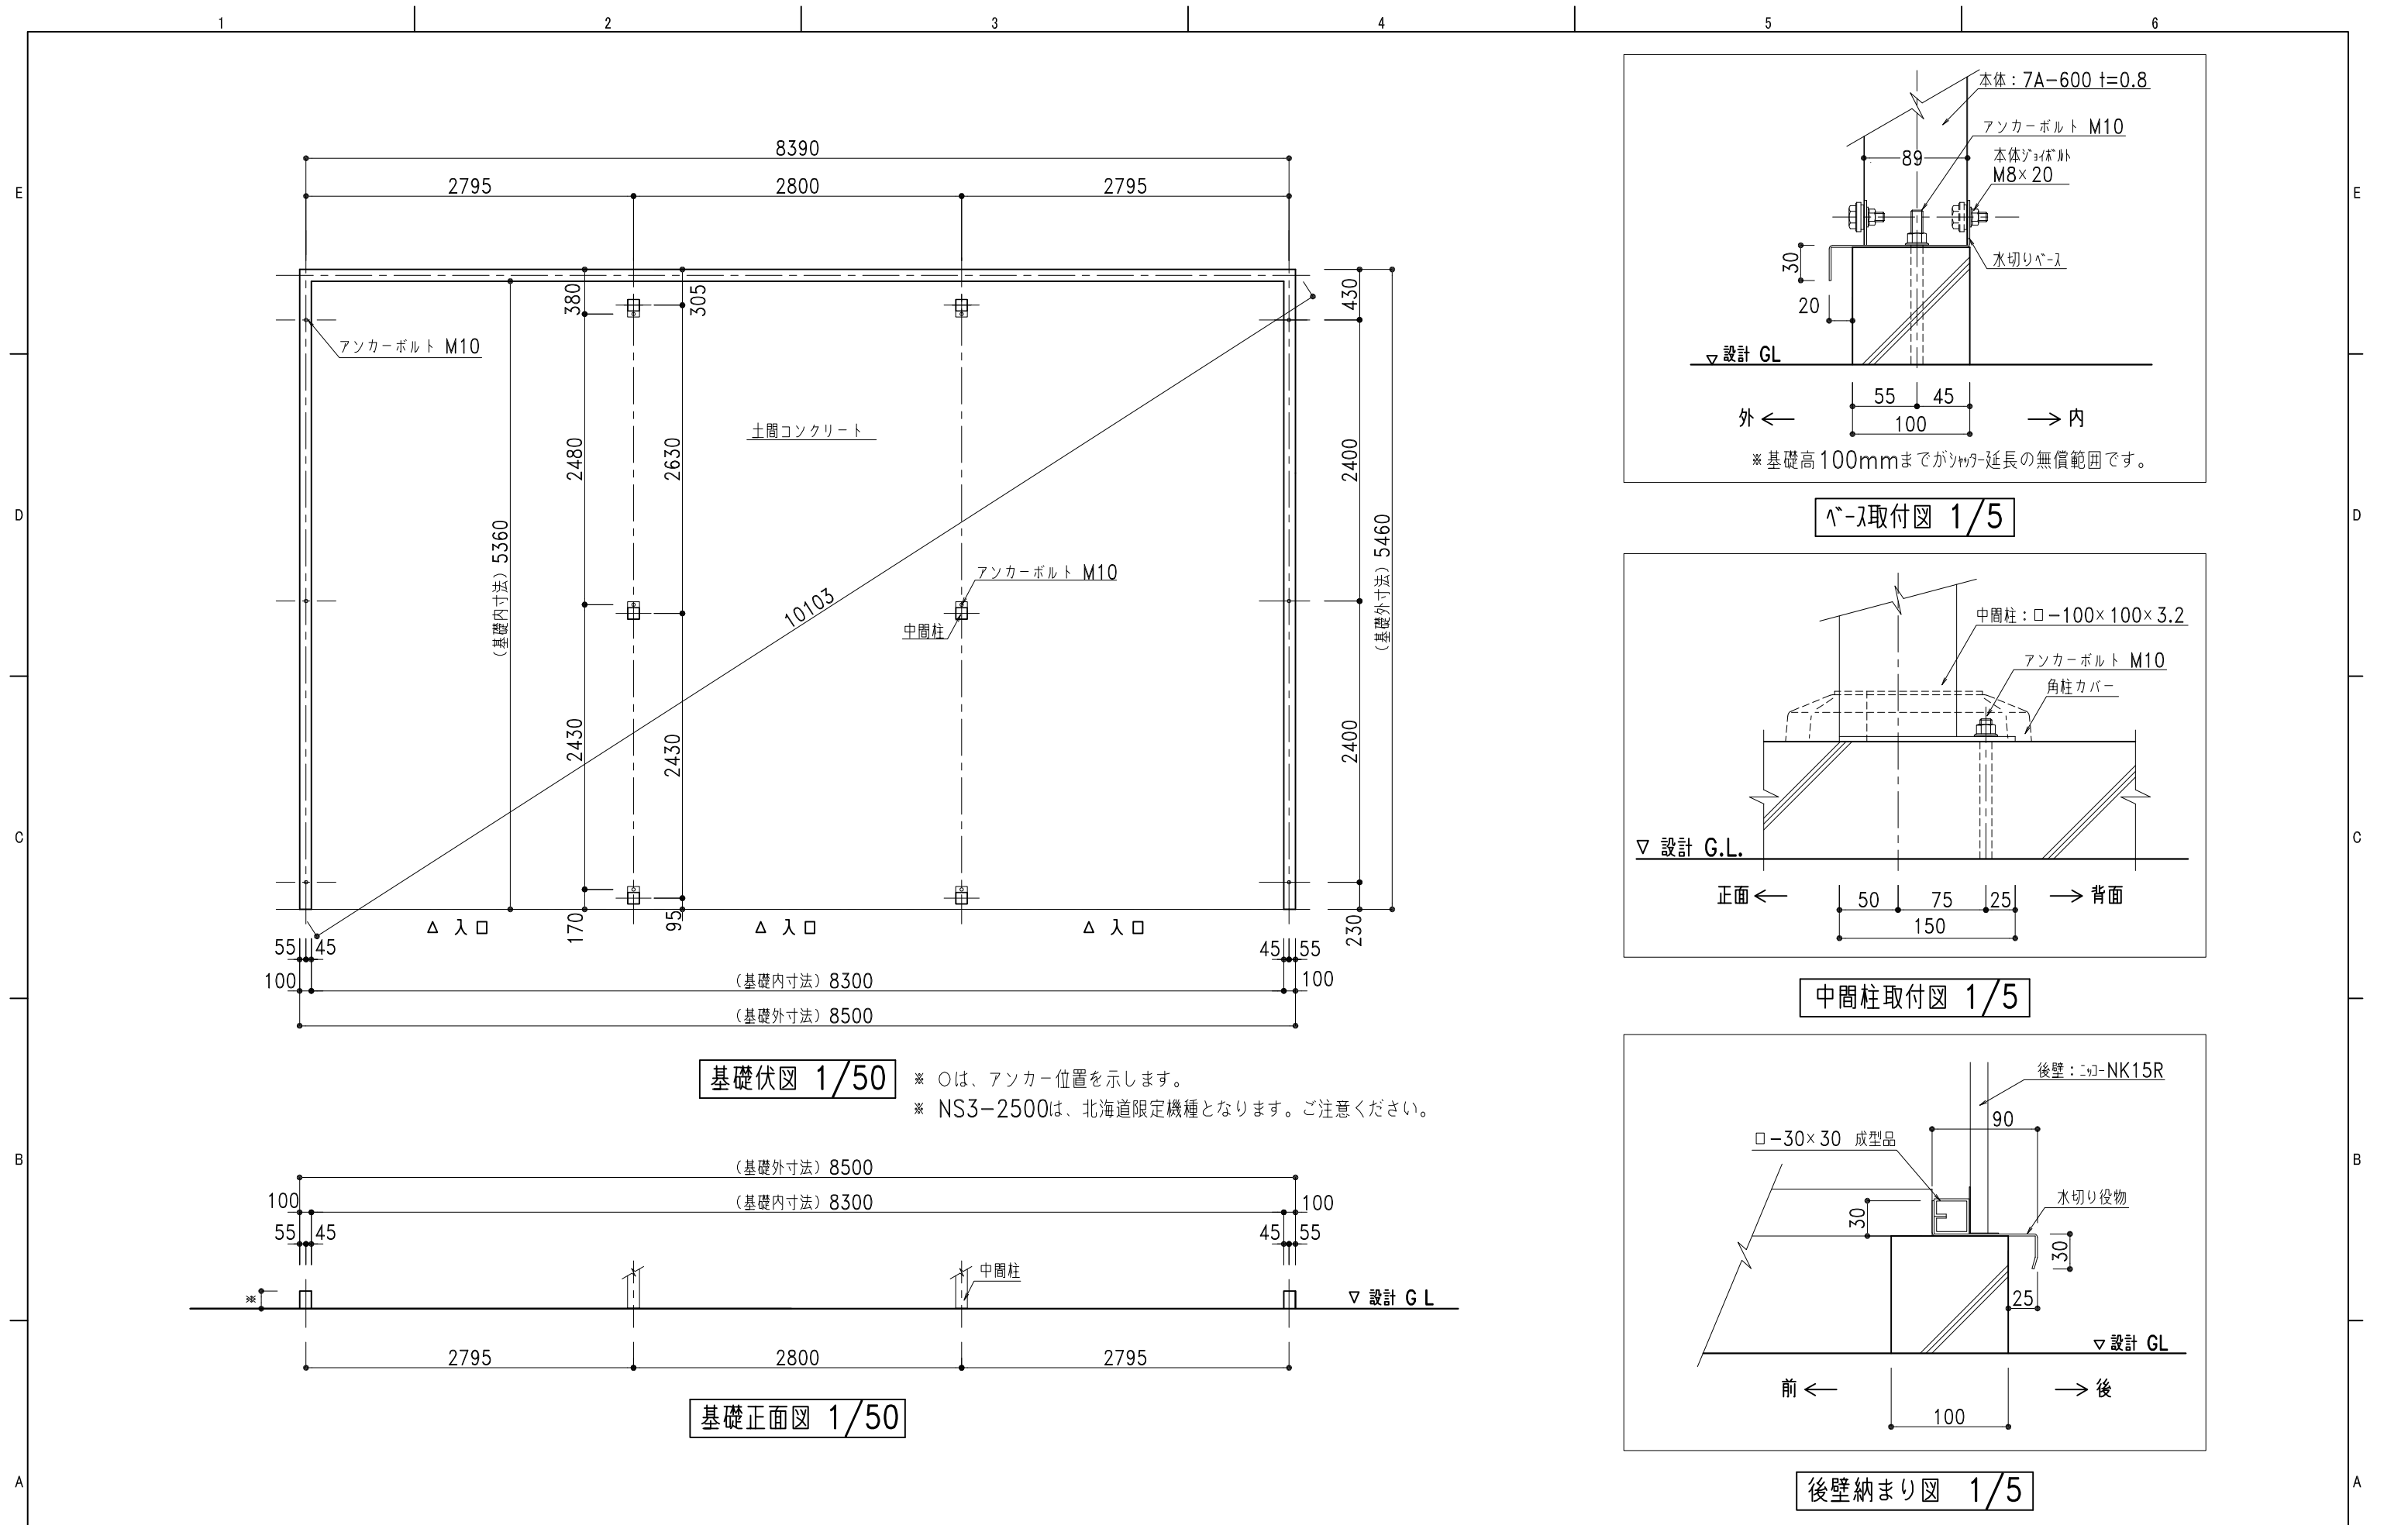

株式会社 日江金属

〒067-0051 TEL(011)382-7711  
江別市工業町3-5 FAX(011)382-7722

- カスケードガレージ
- エクステリア工事
- 金属工事
- 屋根壁板金工事
- 太陽光発電システム架台

| 記号 | 年 月 日 | 変 更 概 要 | 御承認 | チェック | 担当 | 御受領 |
|----|-------|---------|-----|------|----|-----|
| A  |       |         |     |      |    |     |
| B  |       |         |     |      |    |     |
| C  |       |         |     |      |    |     |
| D  |       |         |     |      |    |     |
| E  |       |         |     |      |    |     |

承認

担当

縮尺  
1/50,1/5

チェック

製図

商品開発課

作製年月日  
2020.04.01

工事名称

図面名称

NS3-2500 布基礎土間コンクリート図

設計

施工

図面番号

NS3-25std09KL