

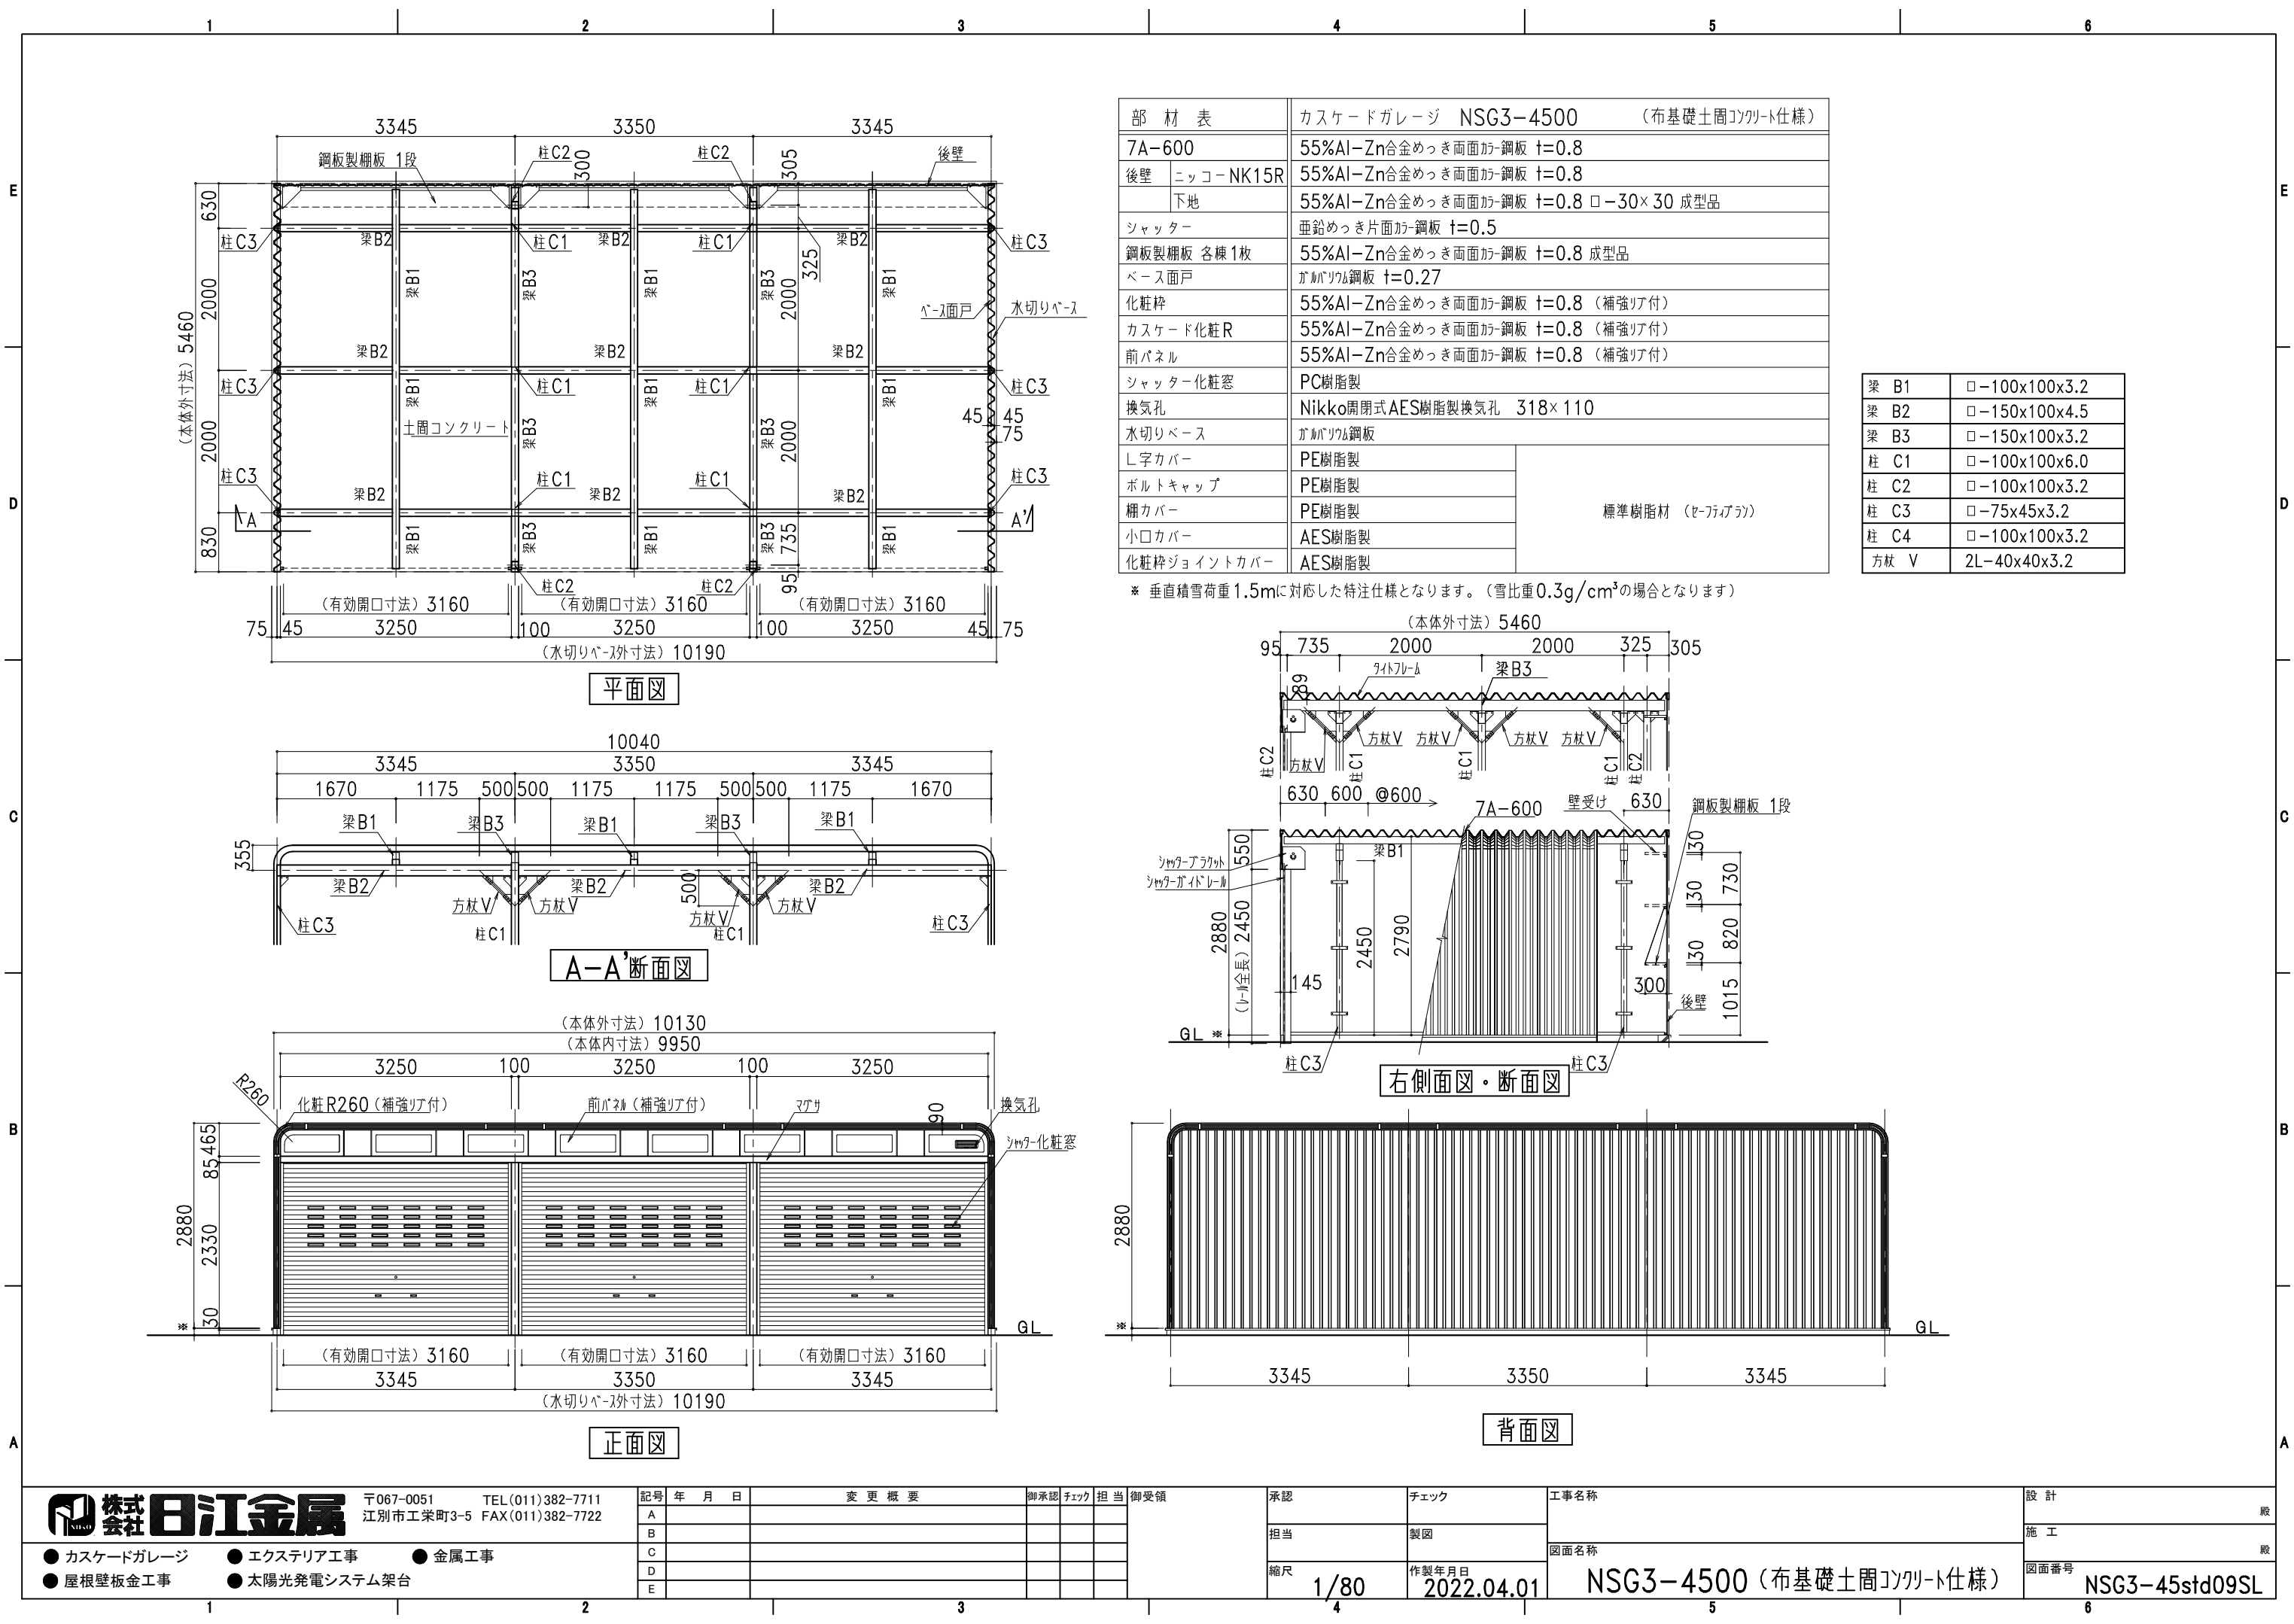


Table with 2 columns: Material Name (部 材 表) and Material Specification (カスケードガレージ NSG3-4500 (布基礎土間コンクリート仕様)).

Table with 2 columns: Beam/Column Name (梁 B1, 梁 B2, 梁 B3, 柱 C1, 柱 C2, 柱 C3, 柱 C4, 方柱 V) and Dimensions (e.g., □-100x100x3.2).

* 垂直積雪荷重 1.5mに対応した特注仕様となります。(雪比重0.3g/cm³の場合となります)

Footer section containing company information (日江金属), project details (NSG3-4500), and a revision table.