
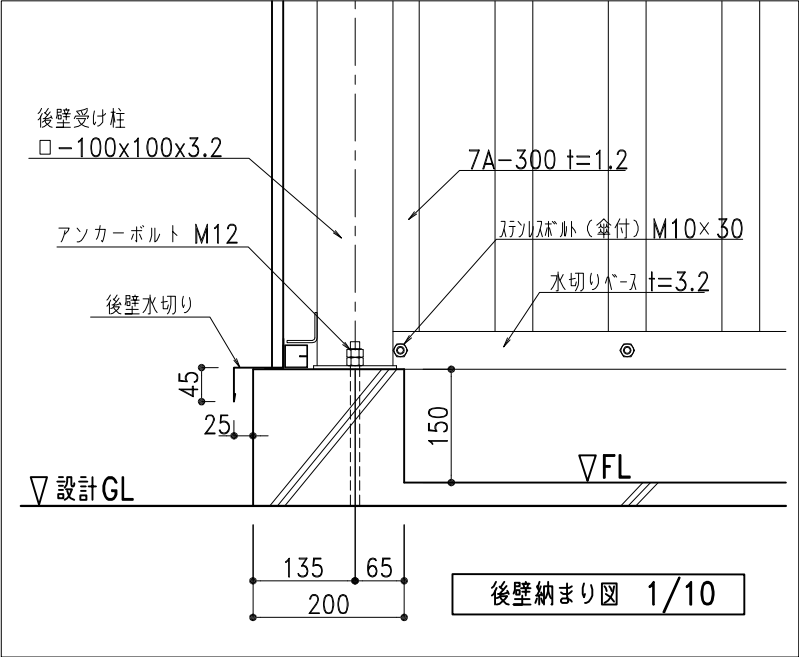
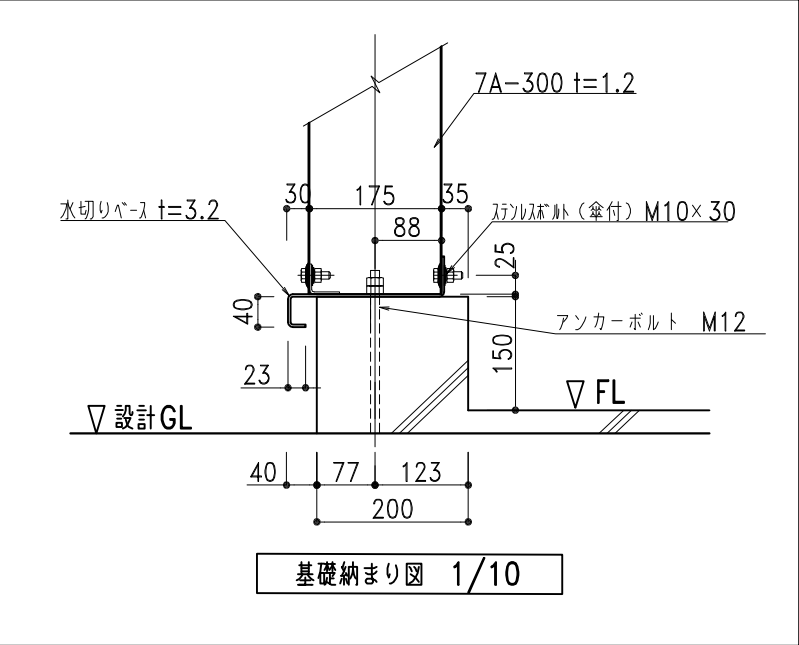


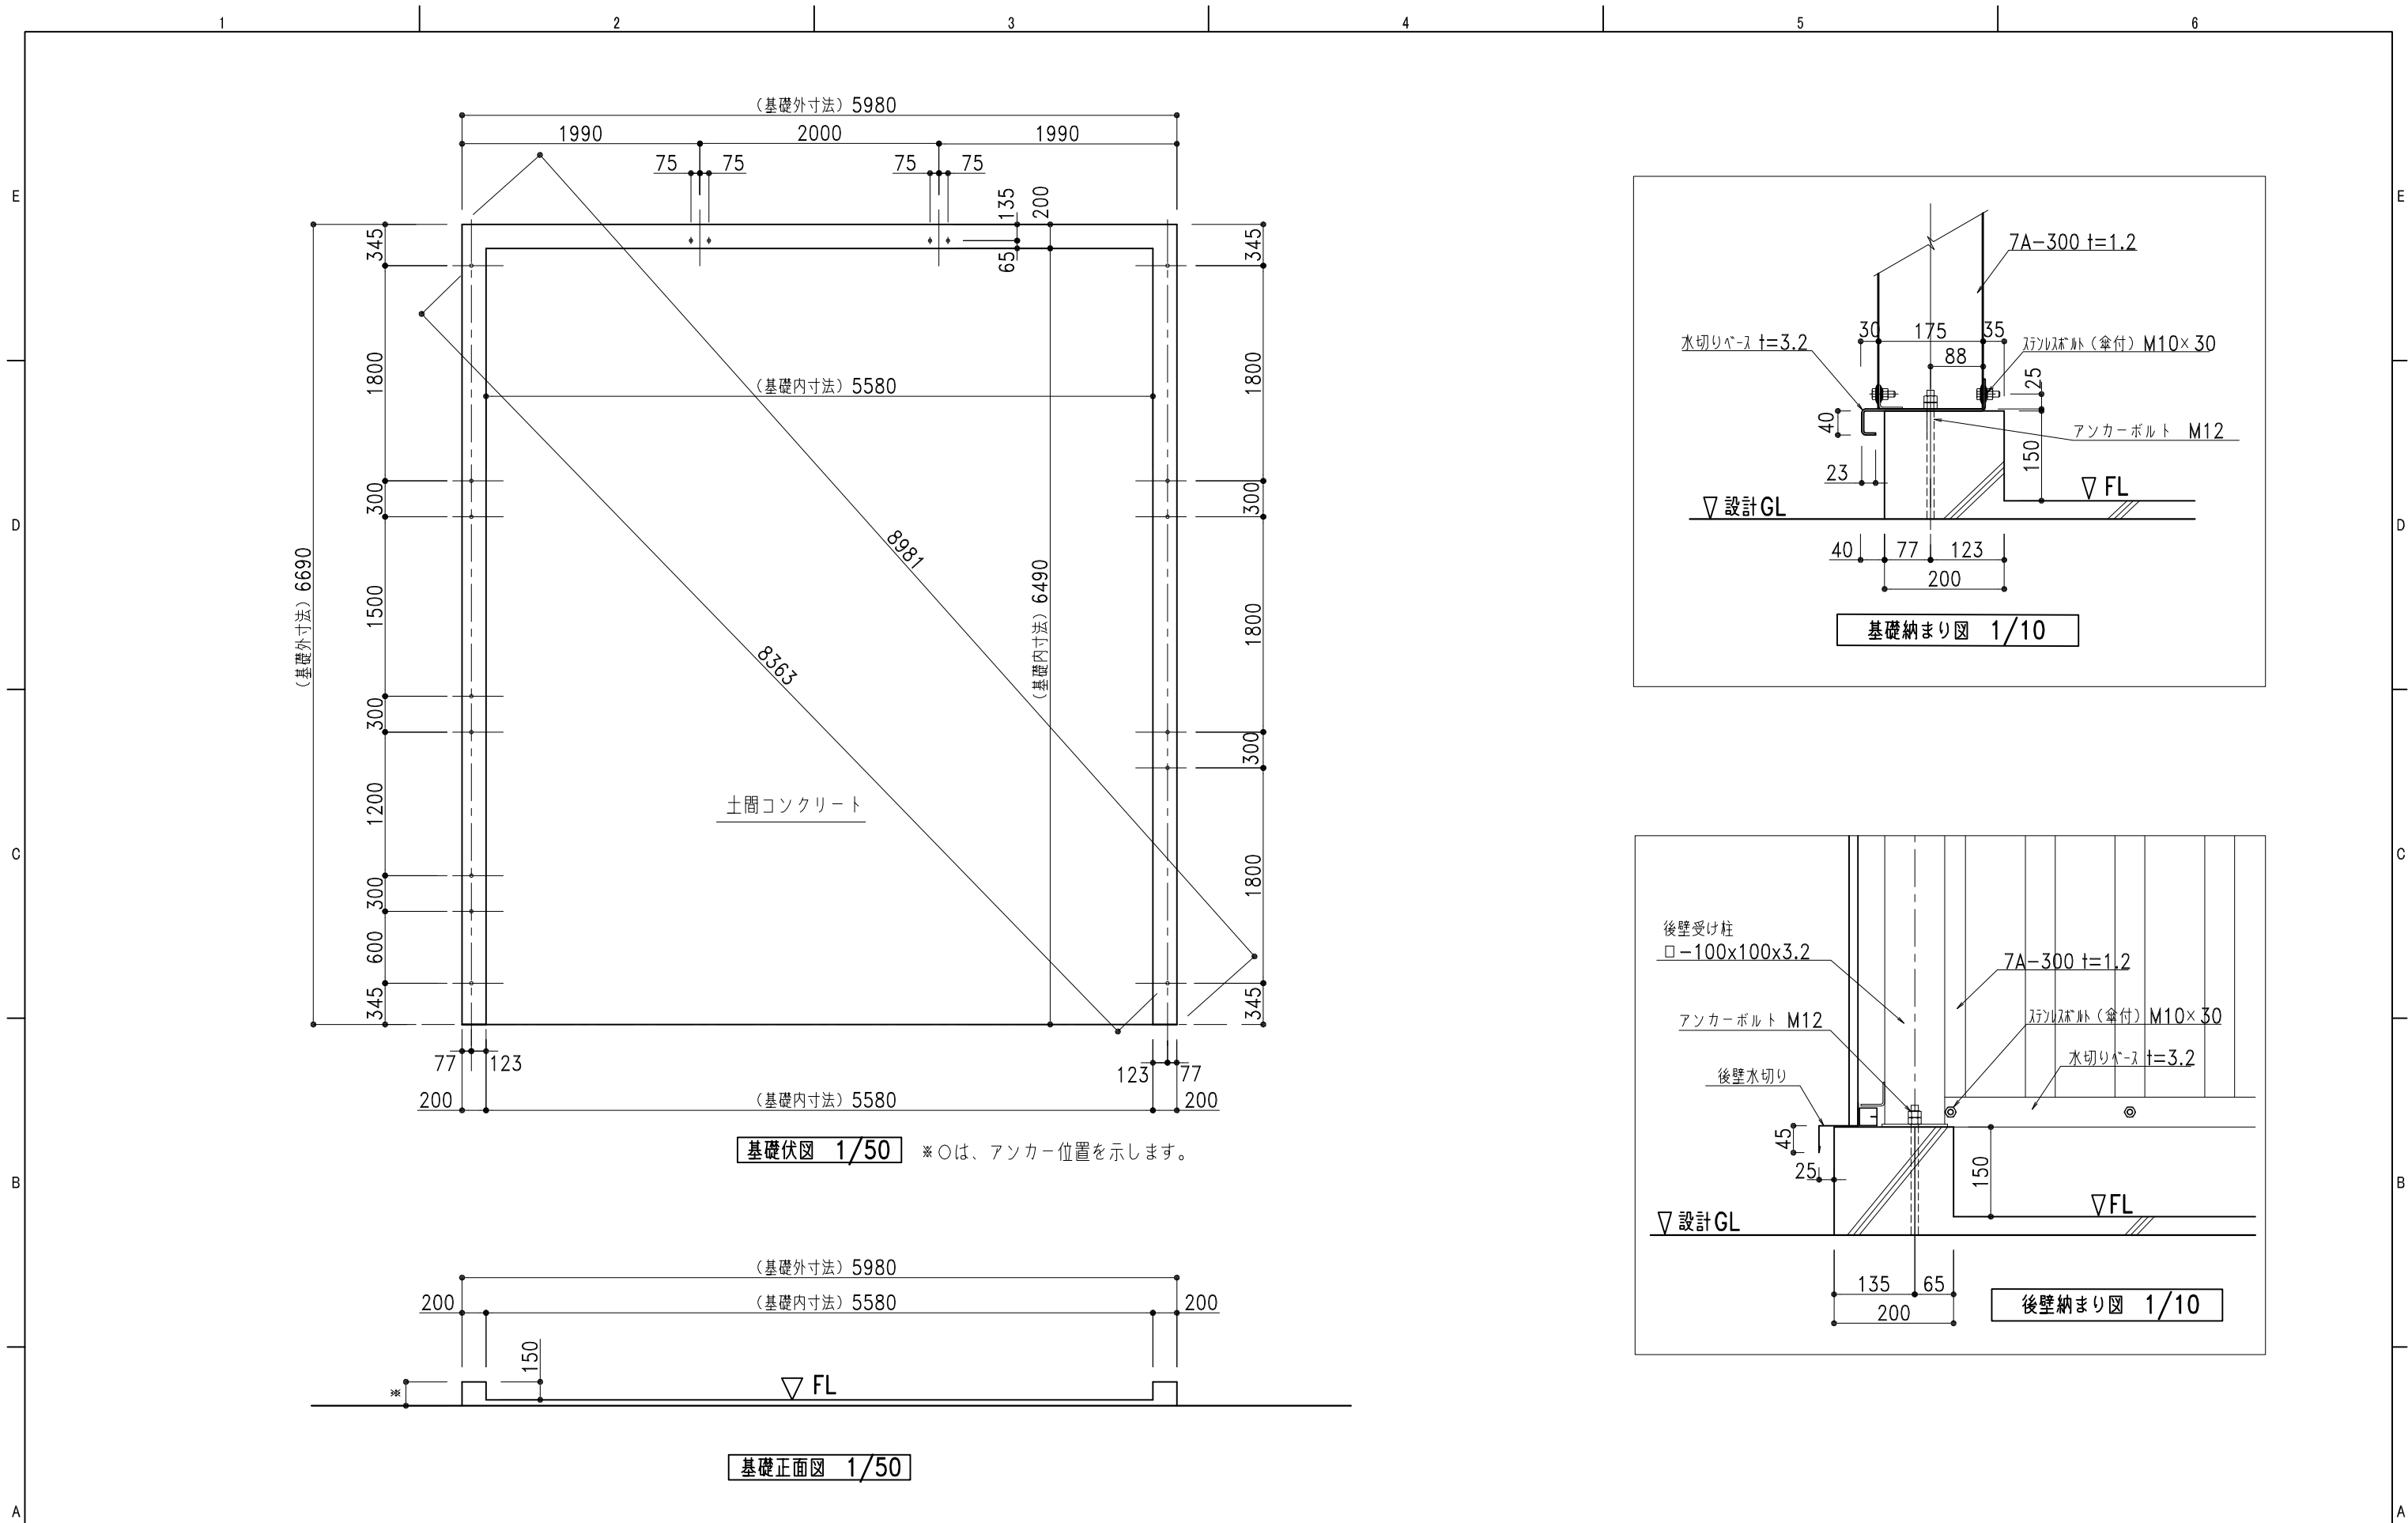

株式会社 日江金属 〒067-0051 TEL(011)382-7711 江別市工業町3-5 FAX(011)382-7722 ●カスケードガレージ ●エクステリア工事 ●金属工事 ●屋根壁板金工事 ●太陽光発電システム架台		記号	年	月	日	変 更 概 要			御承認	チェック	担当	御受領	承認	チェック	工事名称	設 計					
		A															設 計				
		B															施 工				
		C															設 計				
		D																			
E																					
1		2				3				4				5				6			
										1/50,1/10				2020.04.01				PA1-OD 布基礎土間コンクリート図		PA1-ODstd22KL	