


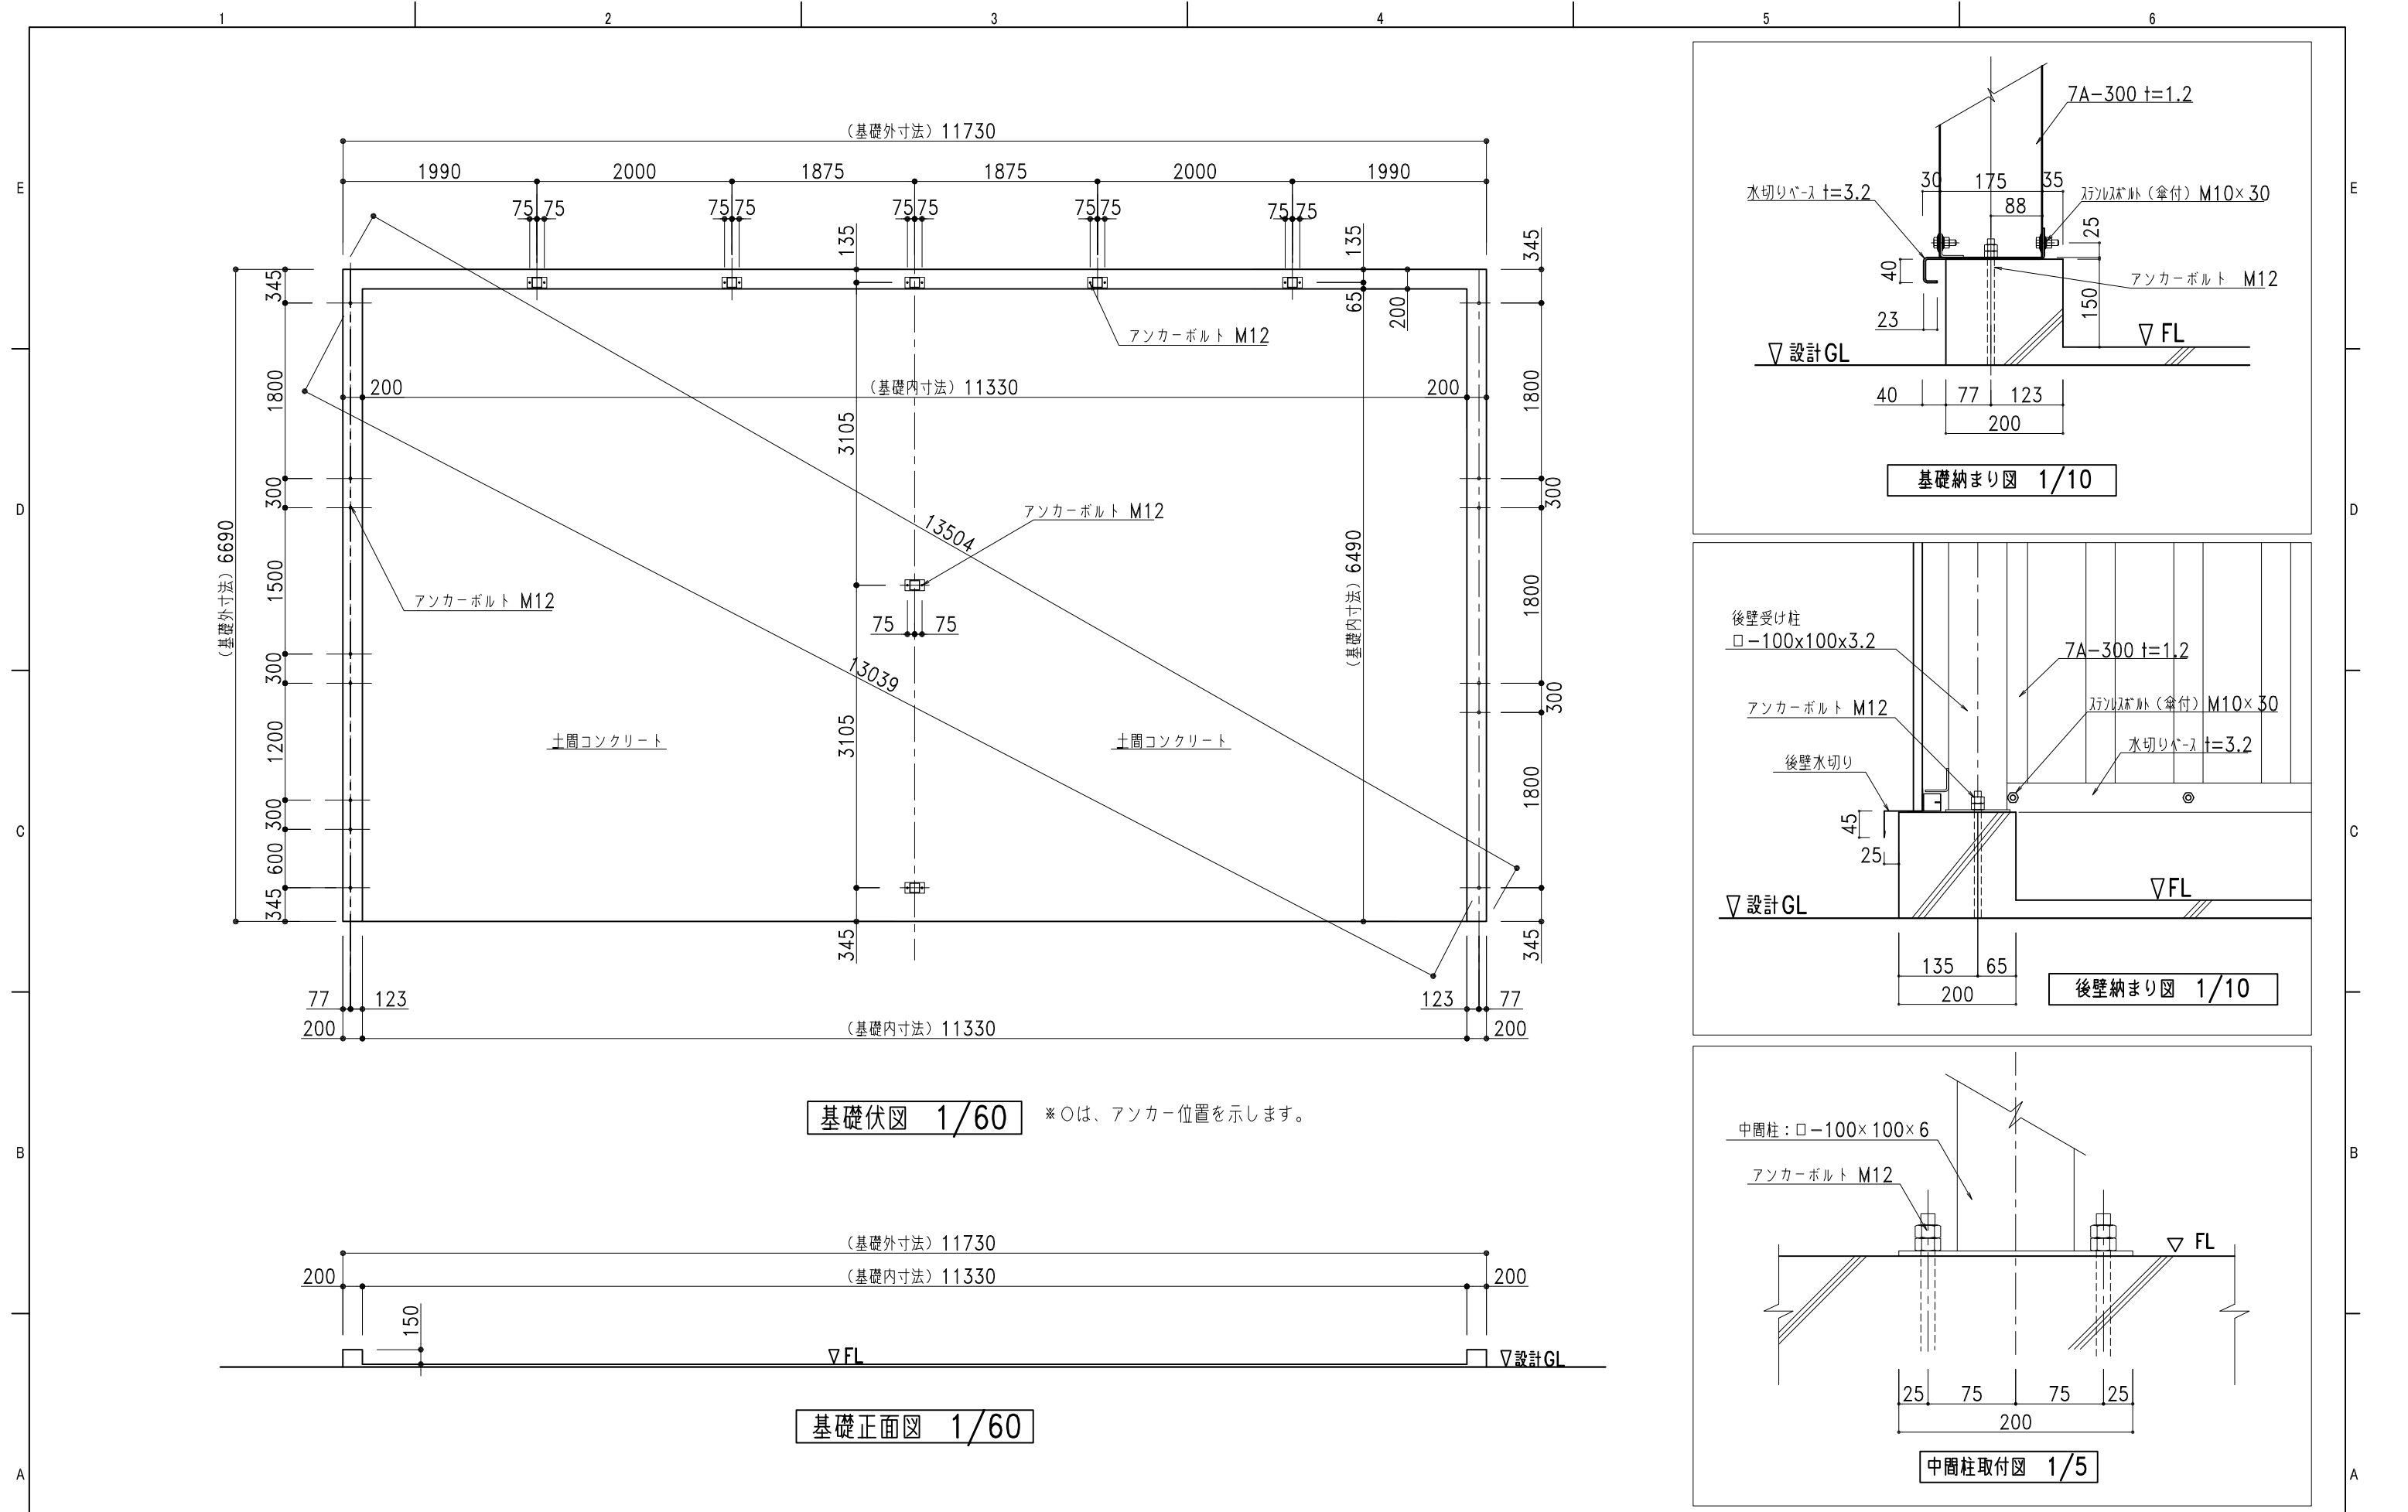

基礎伏図 1/60 ※○は、アンカー位置を示します。

基礎正面図 1/60

基礎納まり図 1/10

後壁納まり図 1/10

中間柱取付図 1/5

株式会社 日江金属 〒067-0051 TEL(011)382-7711 江別市工栄町3-5 FAX(011)382-7722			記号 A B C D E			年 月 日			変 更 概 要			御承認 チェック 担当			御受領			承認			チェック			工事名称			設 計 殿		
● カスケードガレージ ● エクステリア工事 ● 金属工事 ● 屋根壁板金工事 ● 太陽光発電システム架台																					図面名称 PA2-0D (布基礎土間コンクリート図)			施 工 殿					
																								図面番号 PA2-0Dstd22KL					