


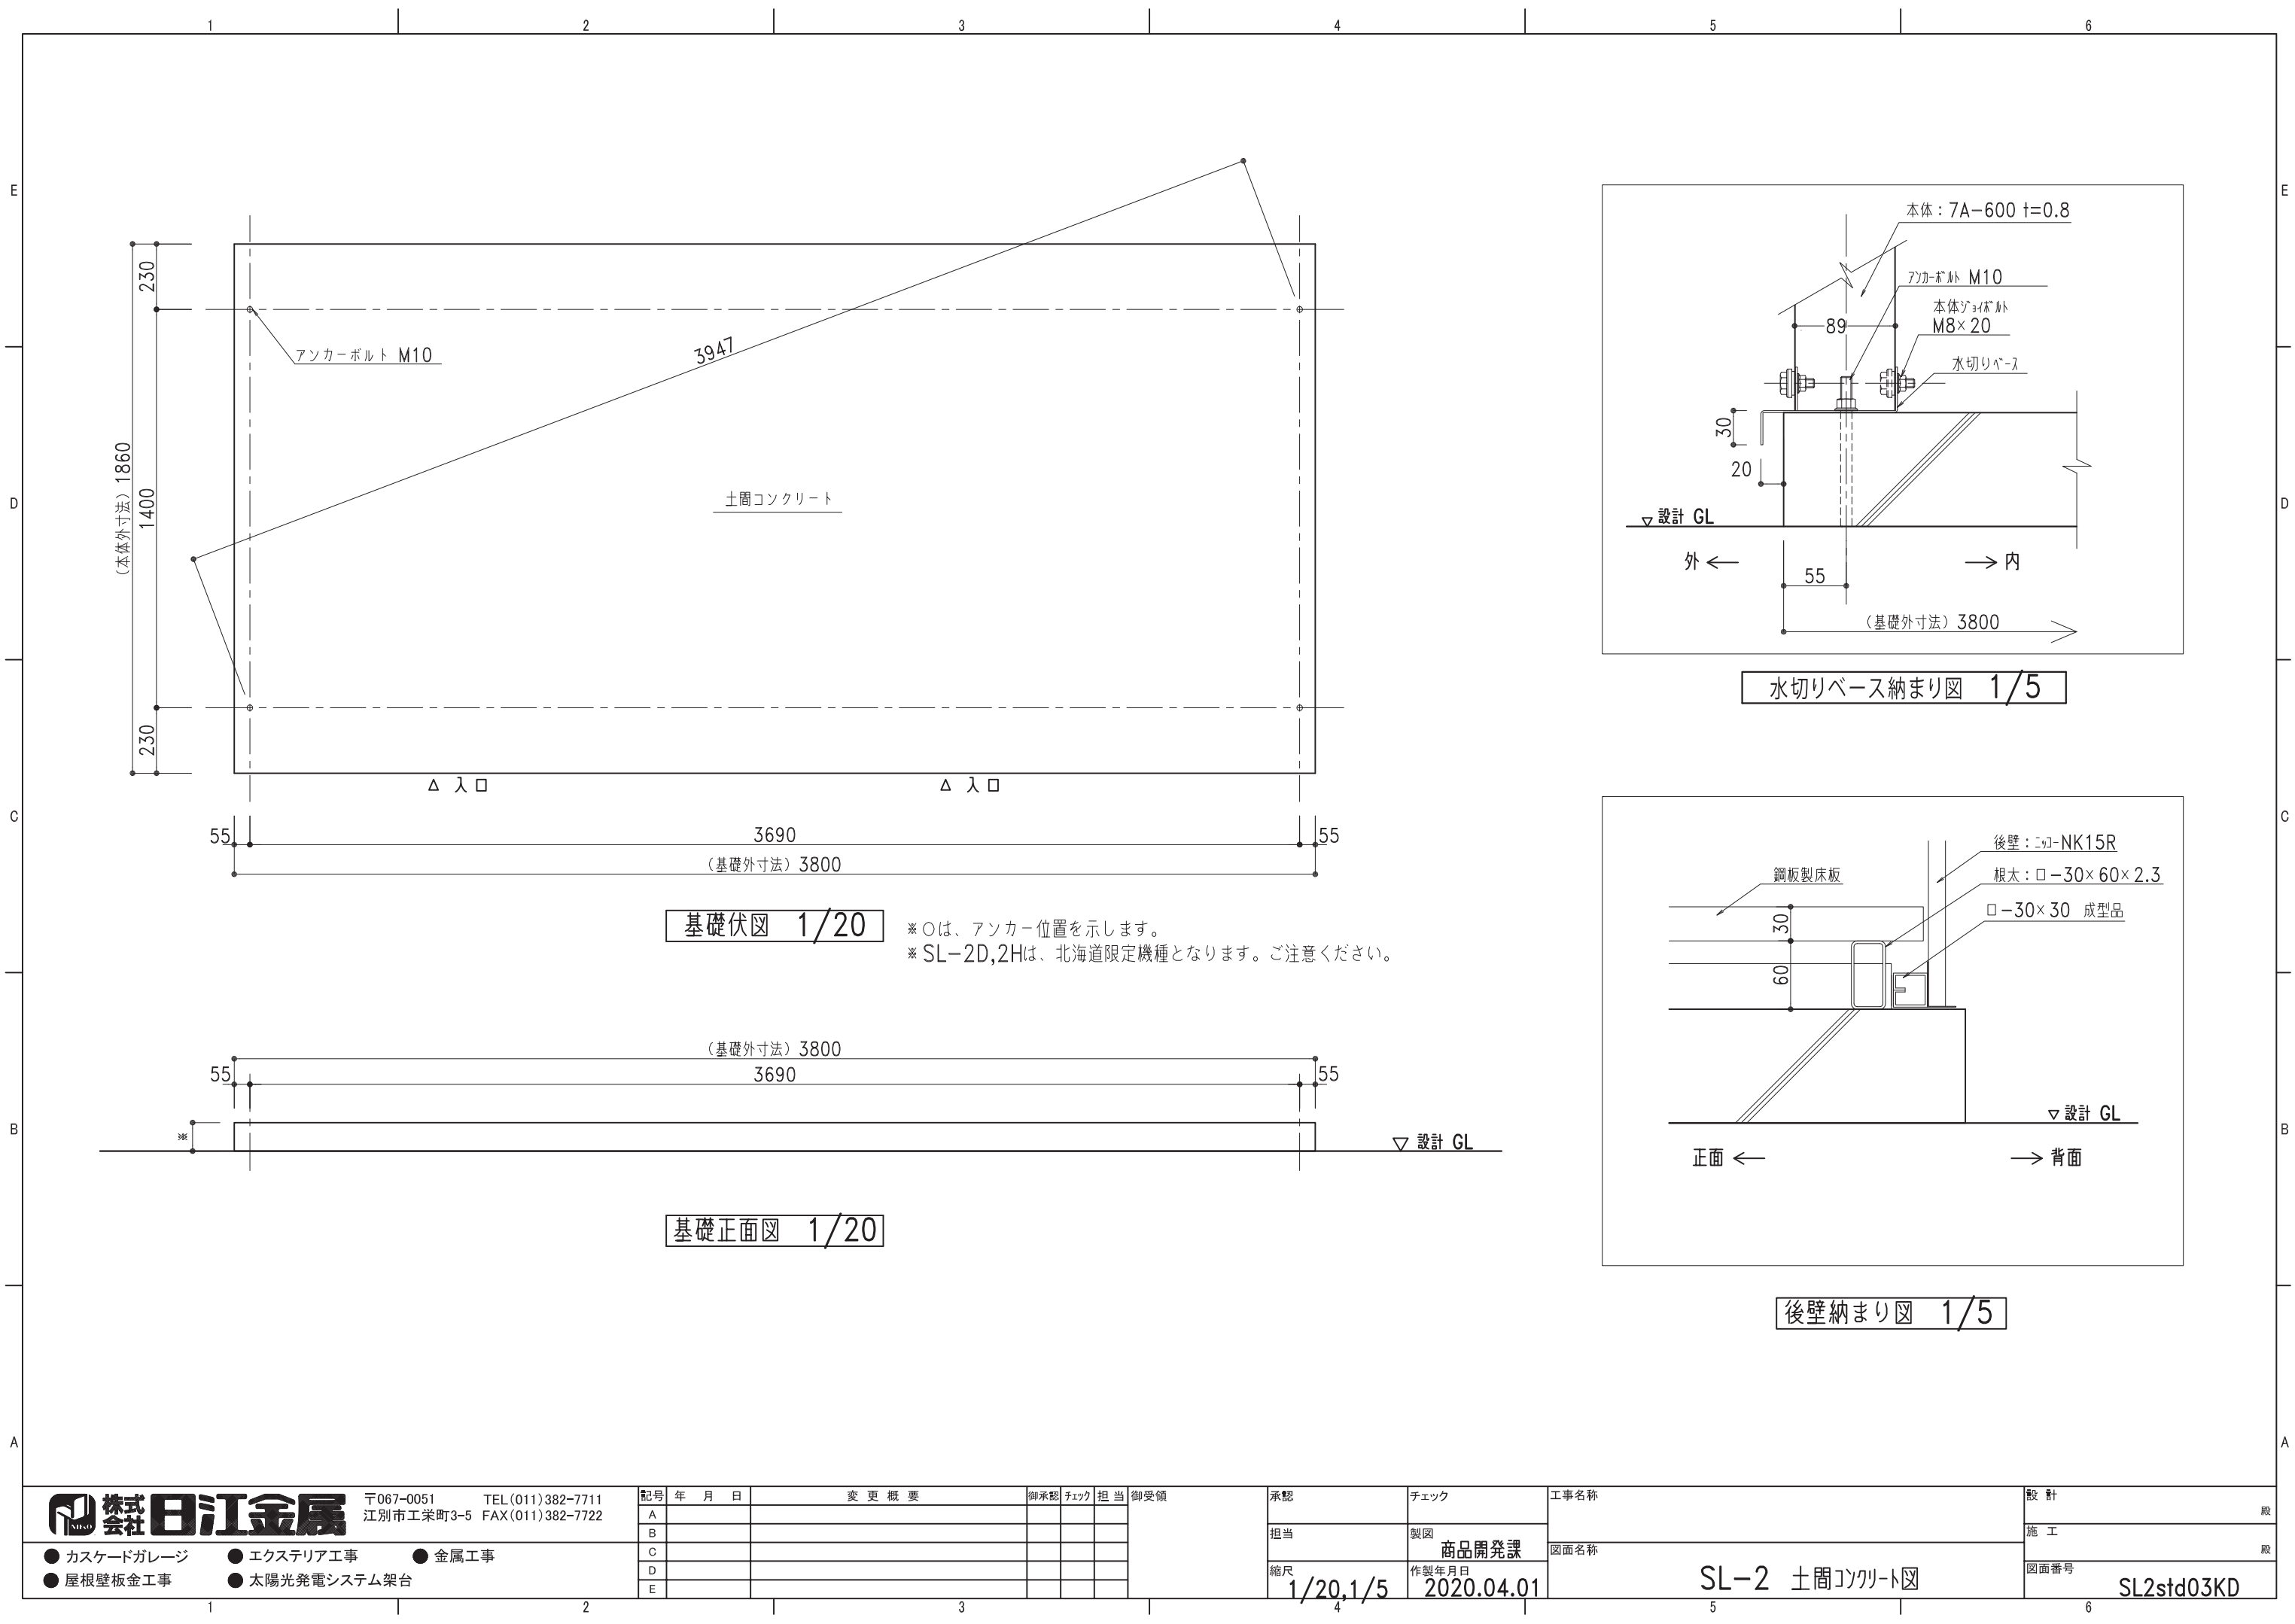

基礎伏図 1/20

※○は、アンカー位置を示します。
※SL-2D,2Hは、北海道限定機種となります。ご注意ください。

基礎正面図 1/20

水切りベース納まり図 1/5

後壁納まり図 1/5

株式会社 日江金属 〒067-0051 TEL(011)382-7711 江別市工業町3-5 FAX(011)382-7722 ●カスケードガレージ ●エクステリア工事 ●金属工事 ●屋根壁板金工事 ●太陽光発電システム架台	記号	年 月 日	変 更 概 要	御承認	チェック	担当	御受領	承認	チェック	工事名称	設 計
	A										施 工
	B										施 工
	C										図面番号
	D										SL2std03KD
	E										
								縮尺	作製年月日	図面名称	
								1/20,1/5	2020.04.01	SL-2 土間コンクリート図	