


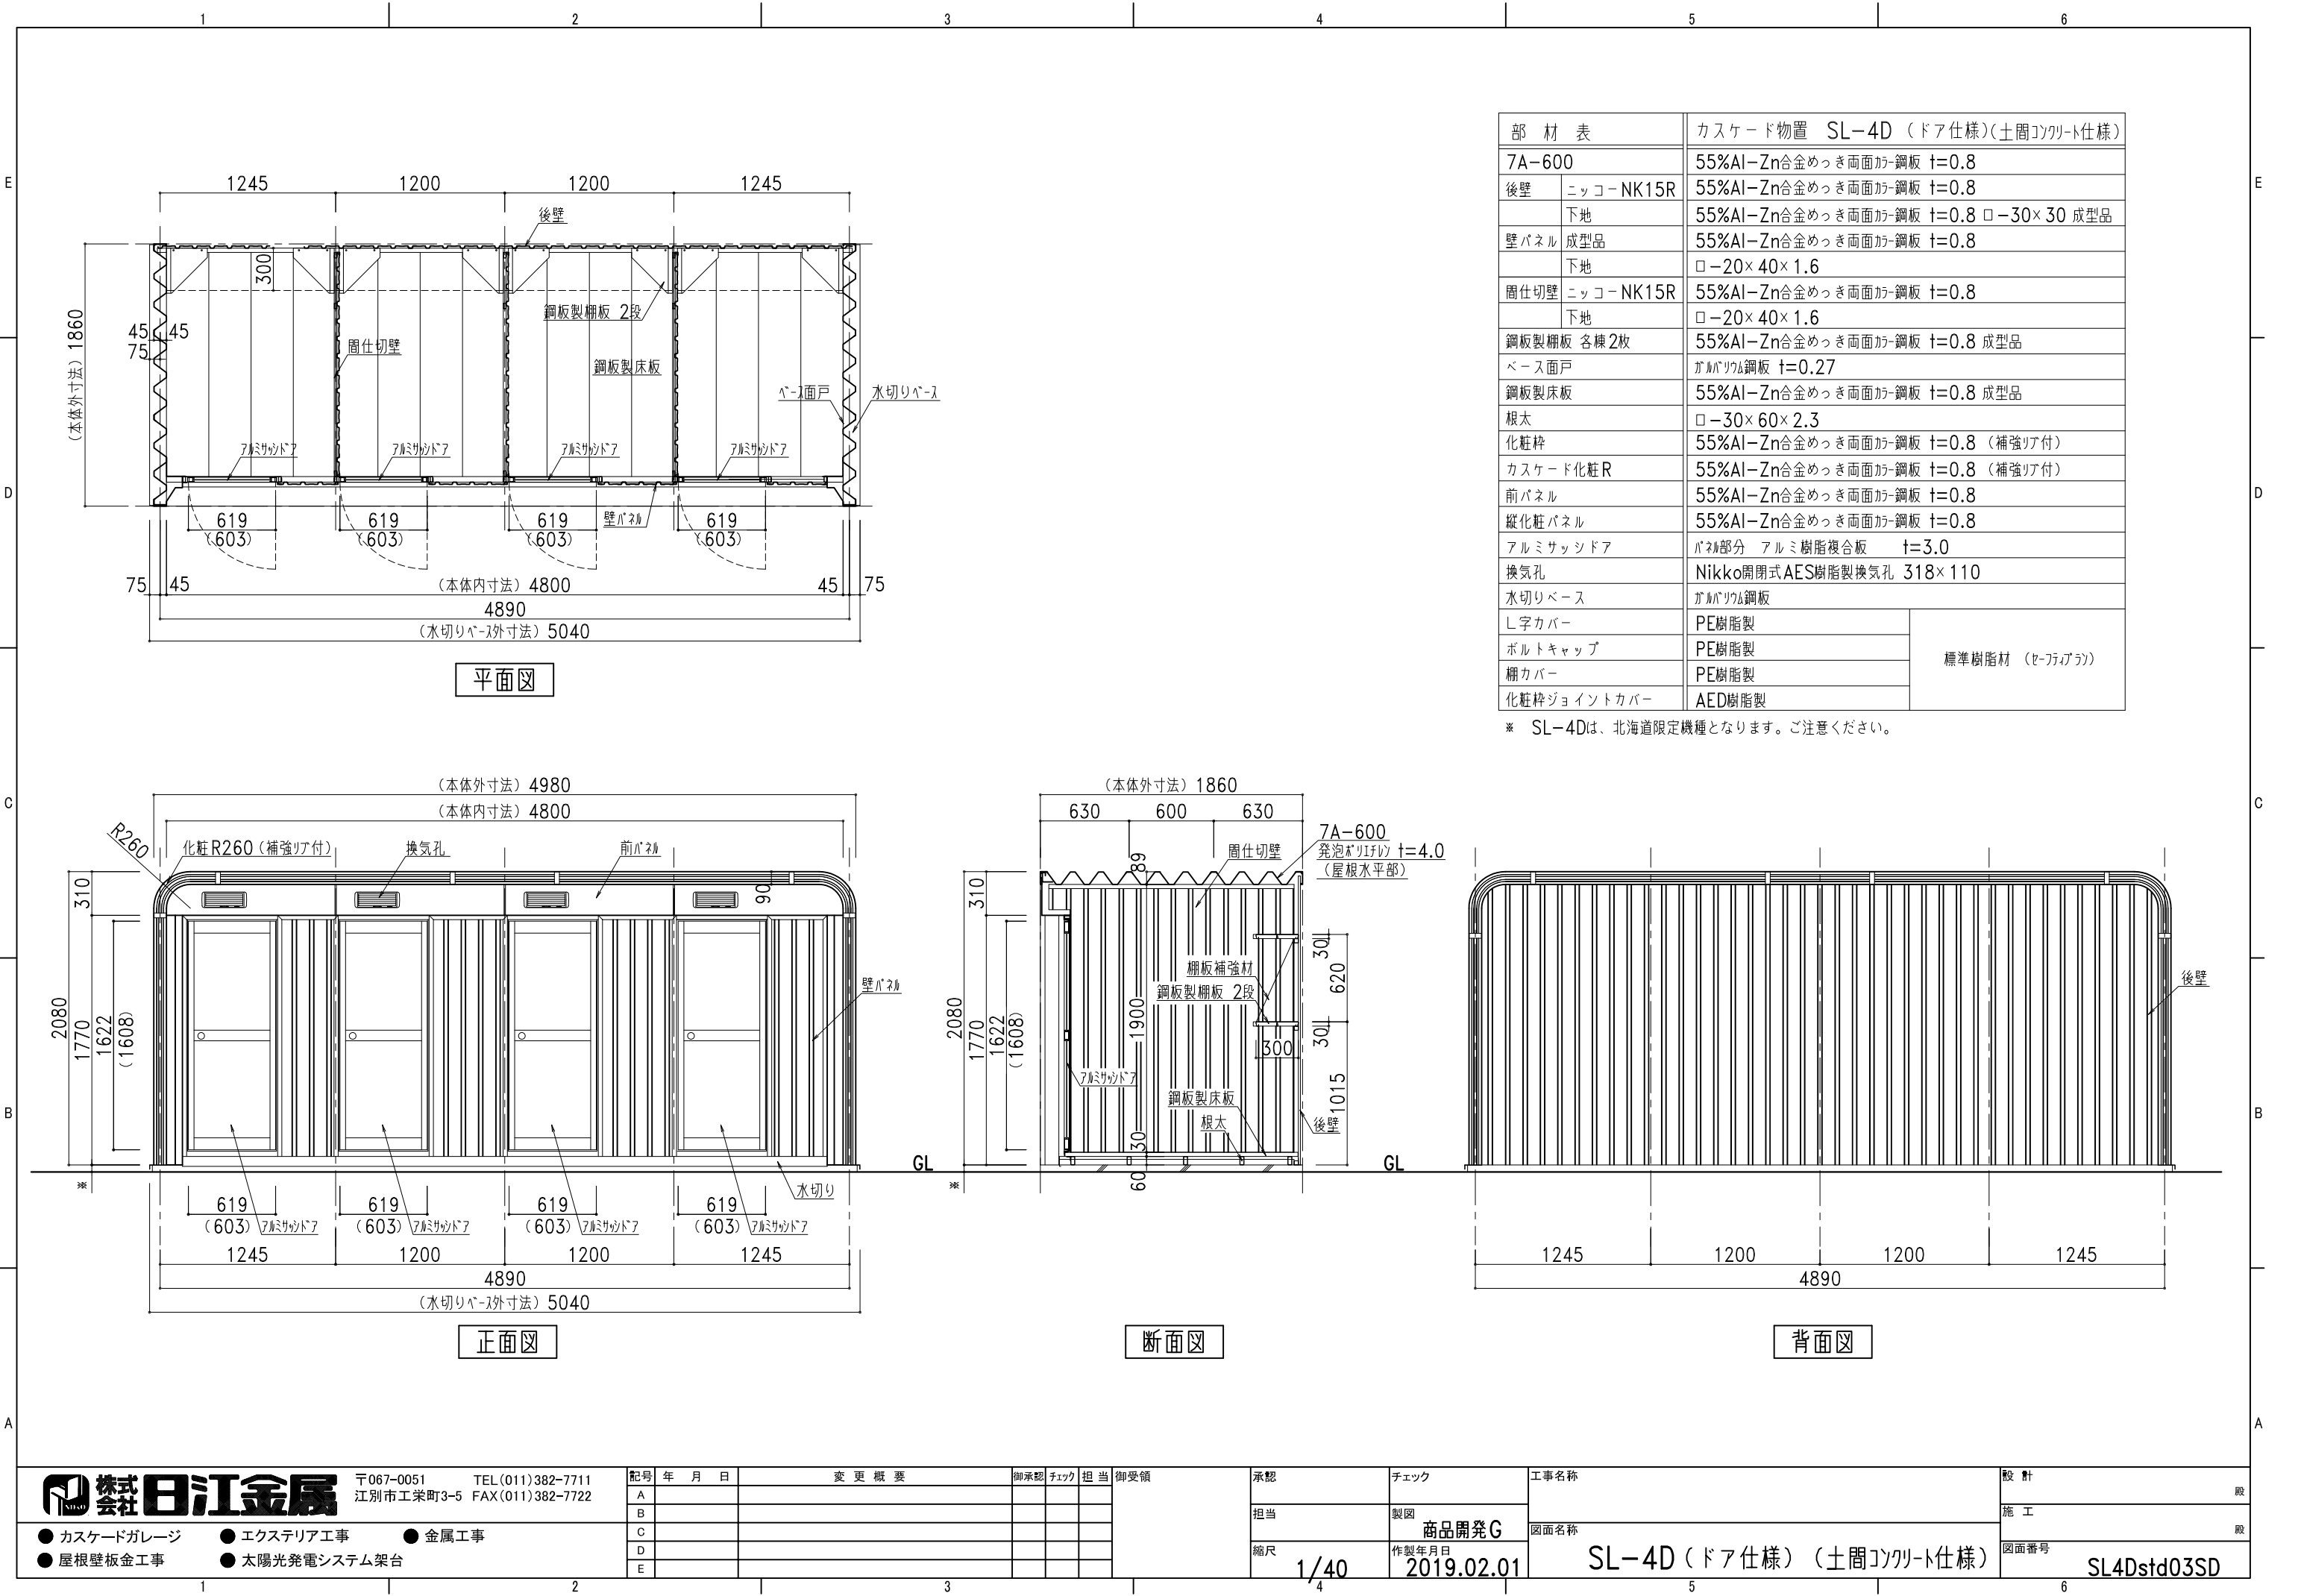

〒067-0051 TEL(011)382-7711
江別市工業町3-5 FAX(011)382-7722

- カスケードガレージ
- エクステリア工事
- 金属工事
- 屋根壁板金工事
- 太陽光発電システム架台

記号	年 月 日	変 更 概 要	御承認	チェック	担当	御受領
A						
B						
C						
D						
E						

承認	チェック
担当	製図 商品開発G
縮尺	作製年月日 2019.02.01

工事名称	図面名称
SL-4D (ドア仕様) (土間コンクリート仕様)	SL4Dstd03SD

設 計	施 工
図面番号	図面番号