


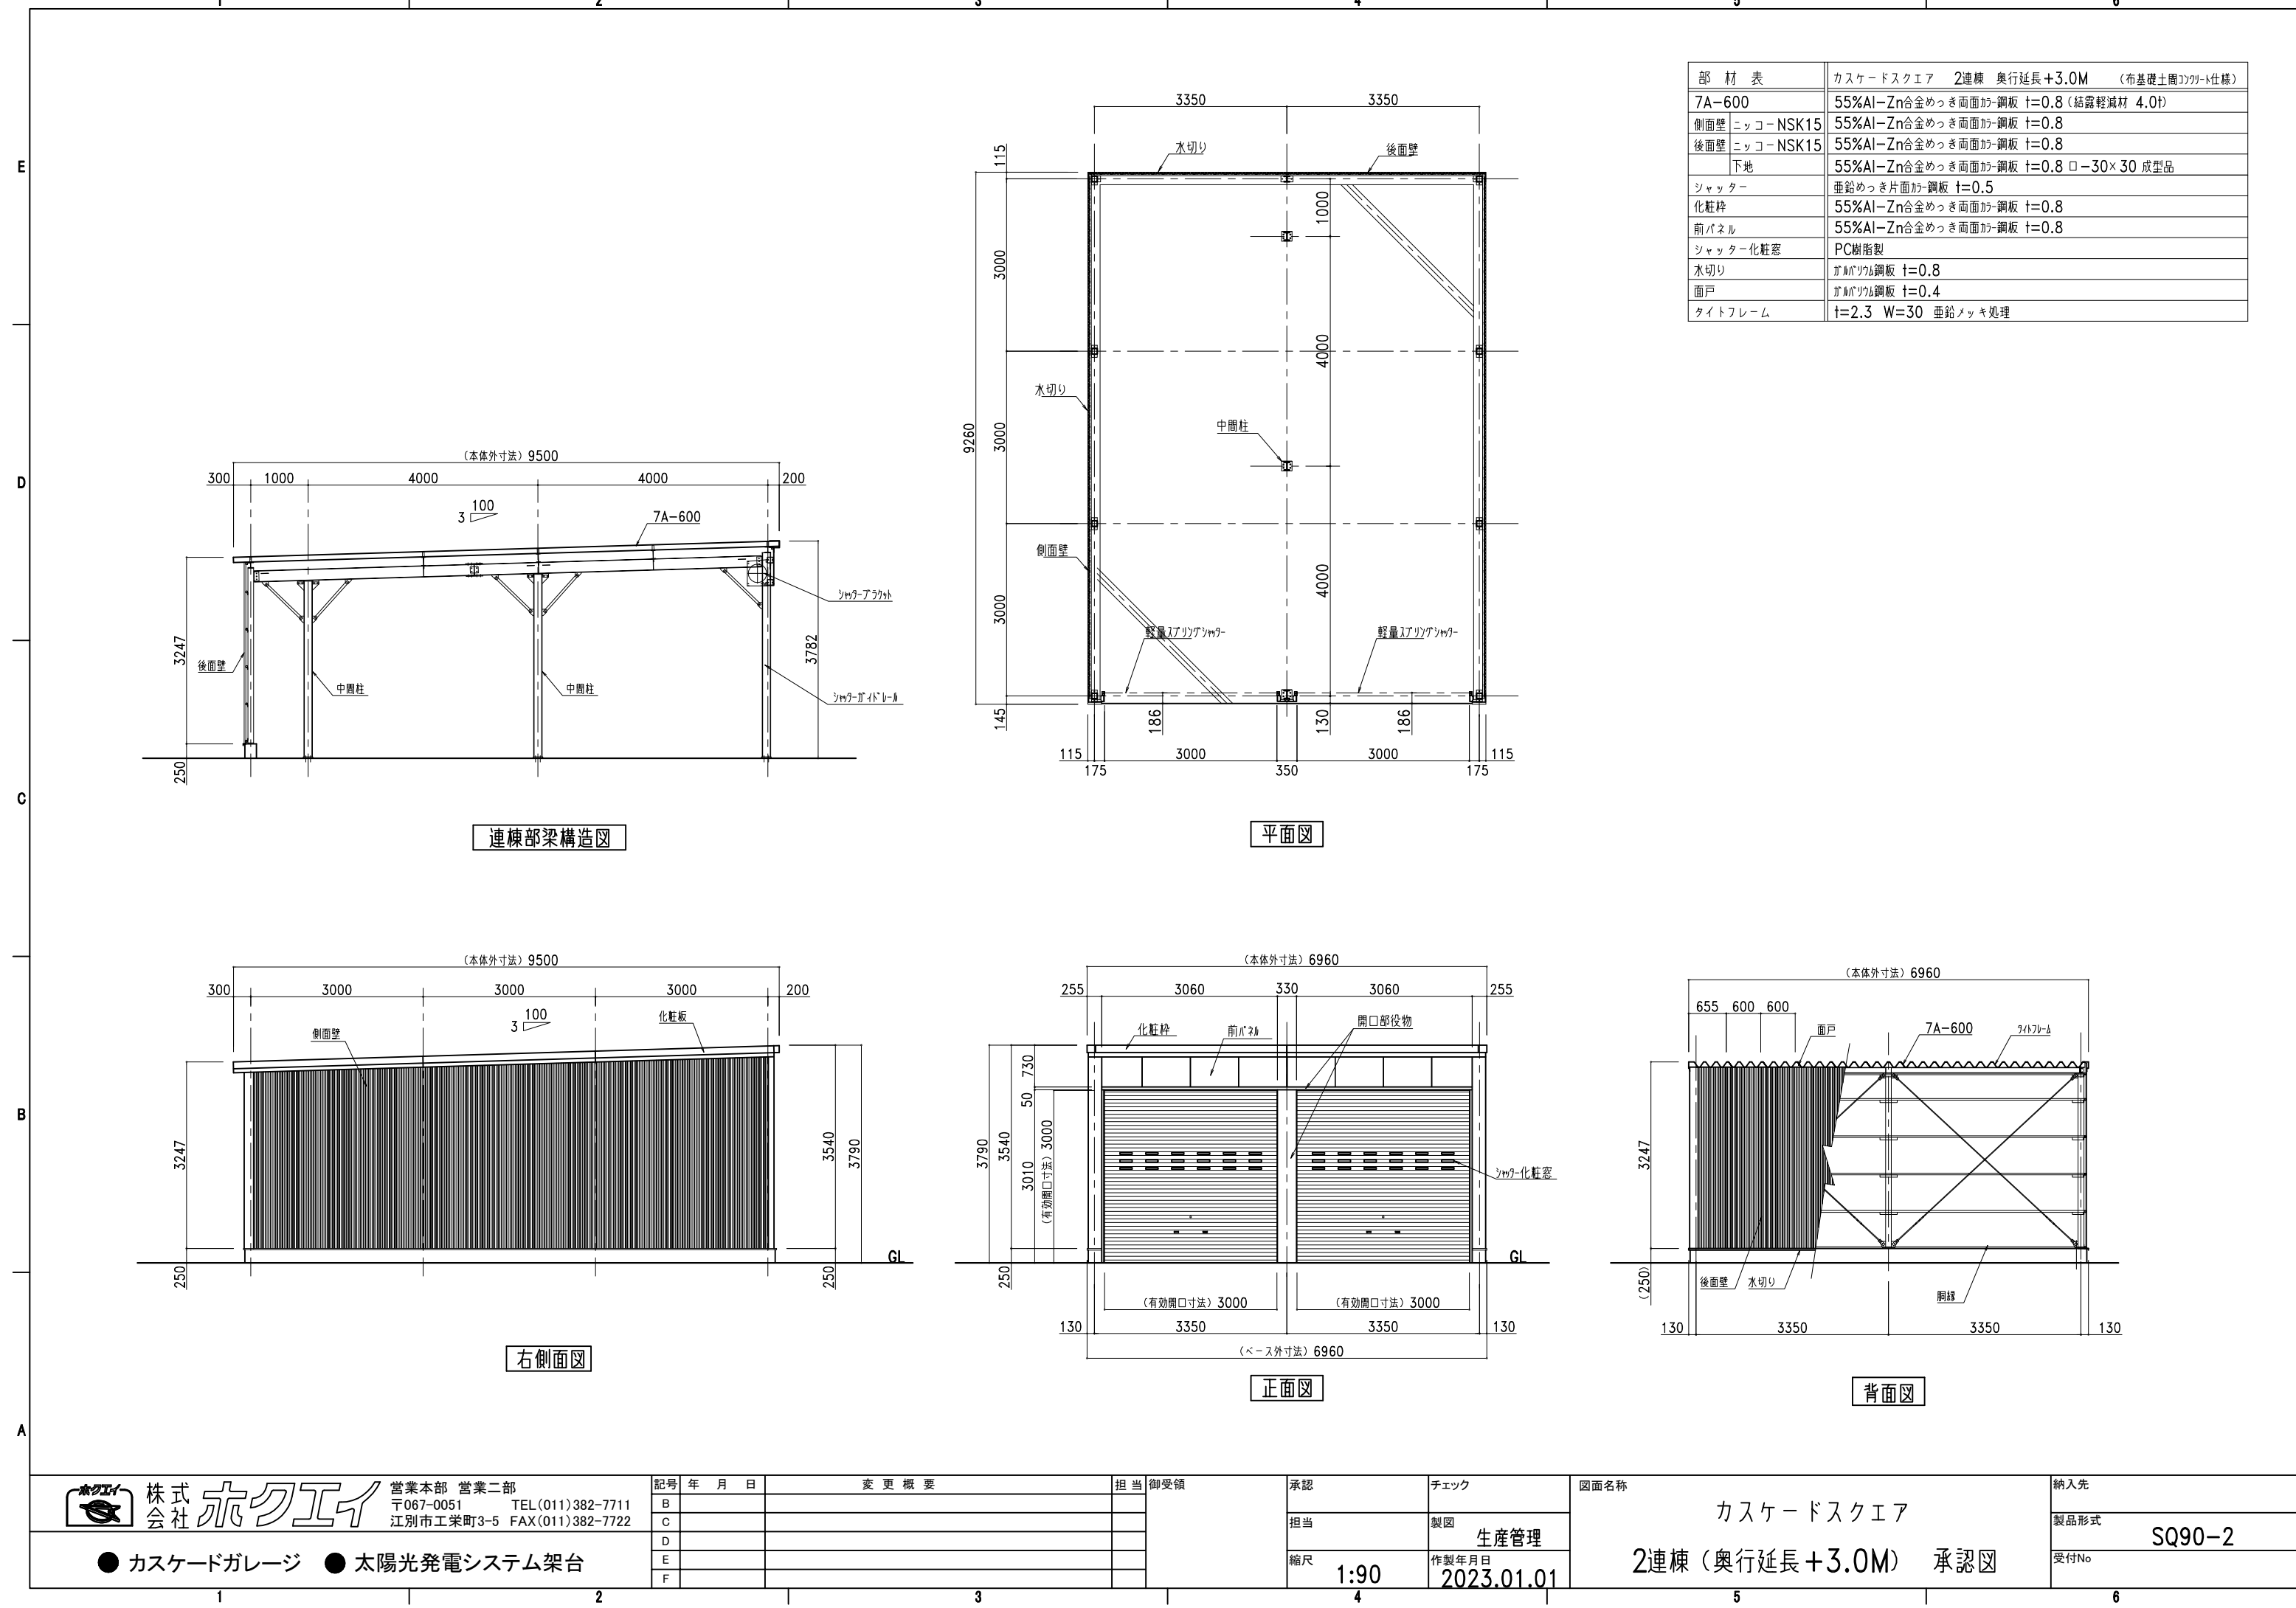

株式会社ホクエイ

営業本部 営業二部
〒067-0051 TEL(011)382-7711
江別市工業町3-5 FAX(011)382-7722

● カスケードガレージ ● 太陽光発電システム架台

記号	年月日	変更概要	担当	御受領
B				
C				
D				
E				
F				

承認	チェック
担当	製図
縮尺	生産管理
1:90	作製年月日
	2023.01.01

図面名称	カスケードスクエア
2連棟 (奥行延長+3.0M)	承認図

納入先	製品形式
	SQ90-2
受付No	