


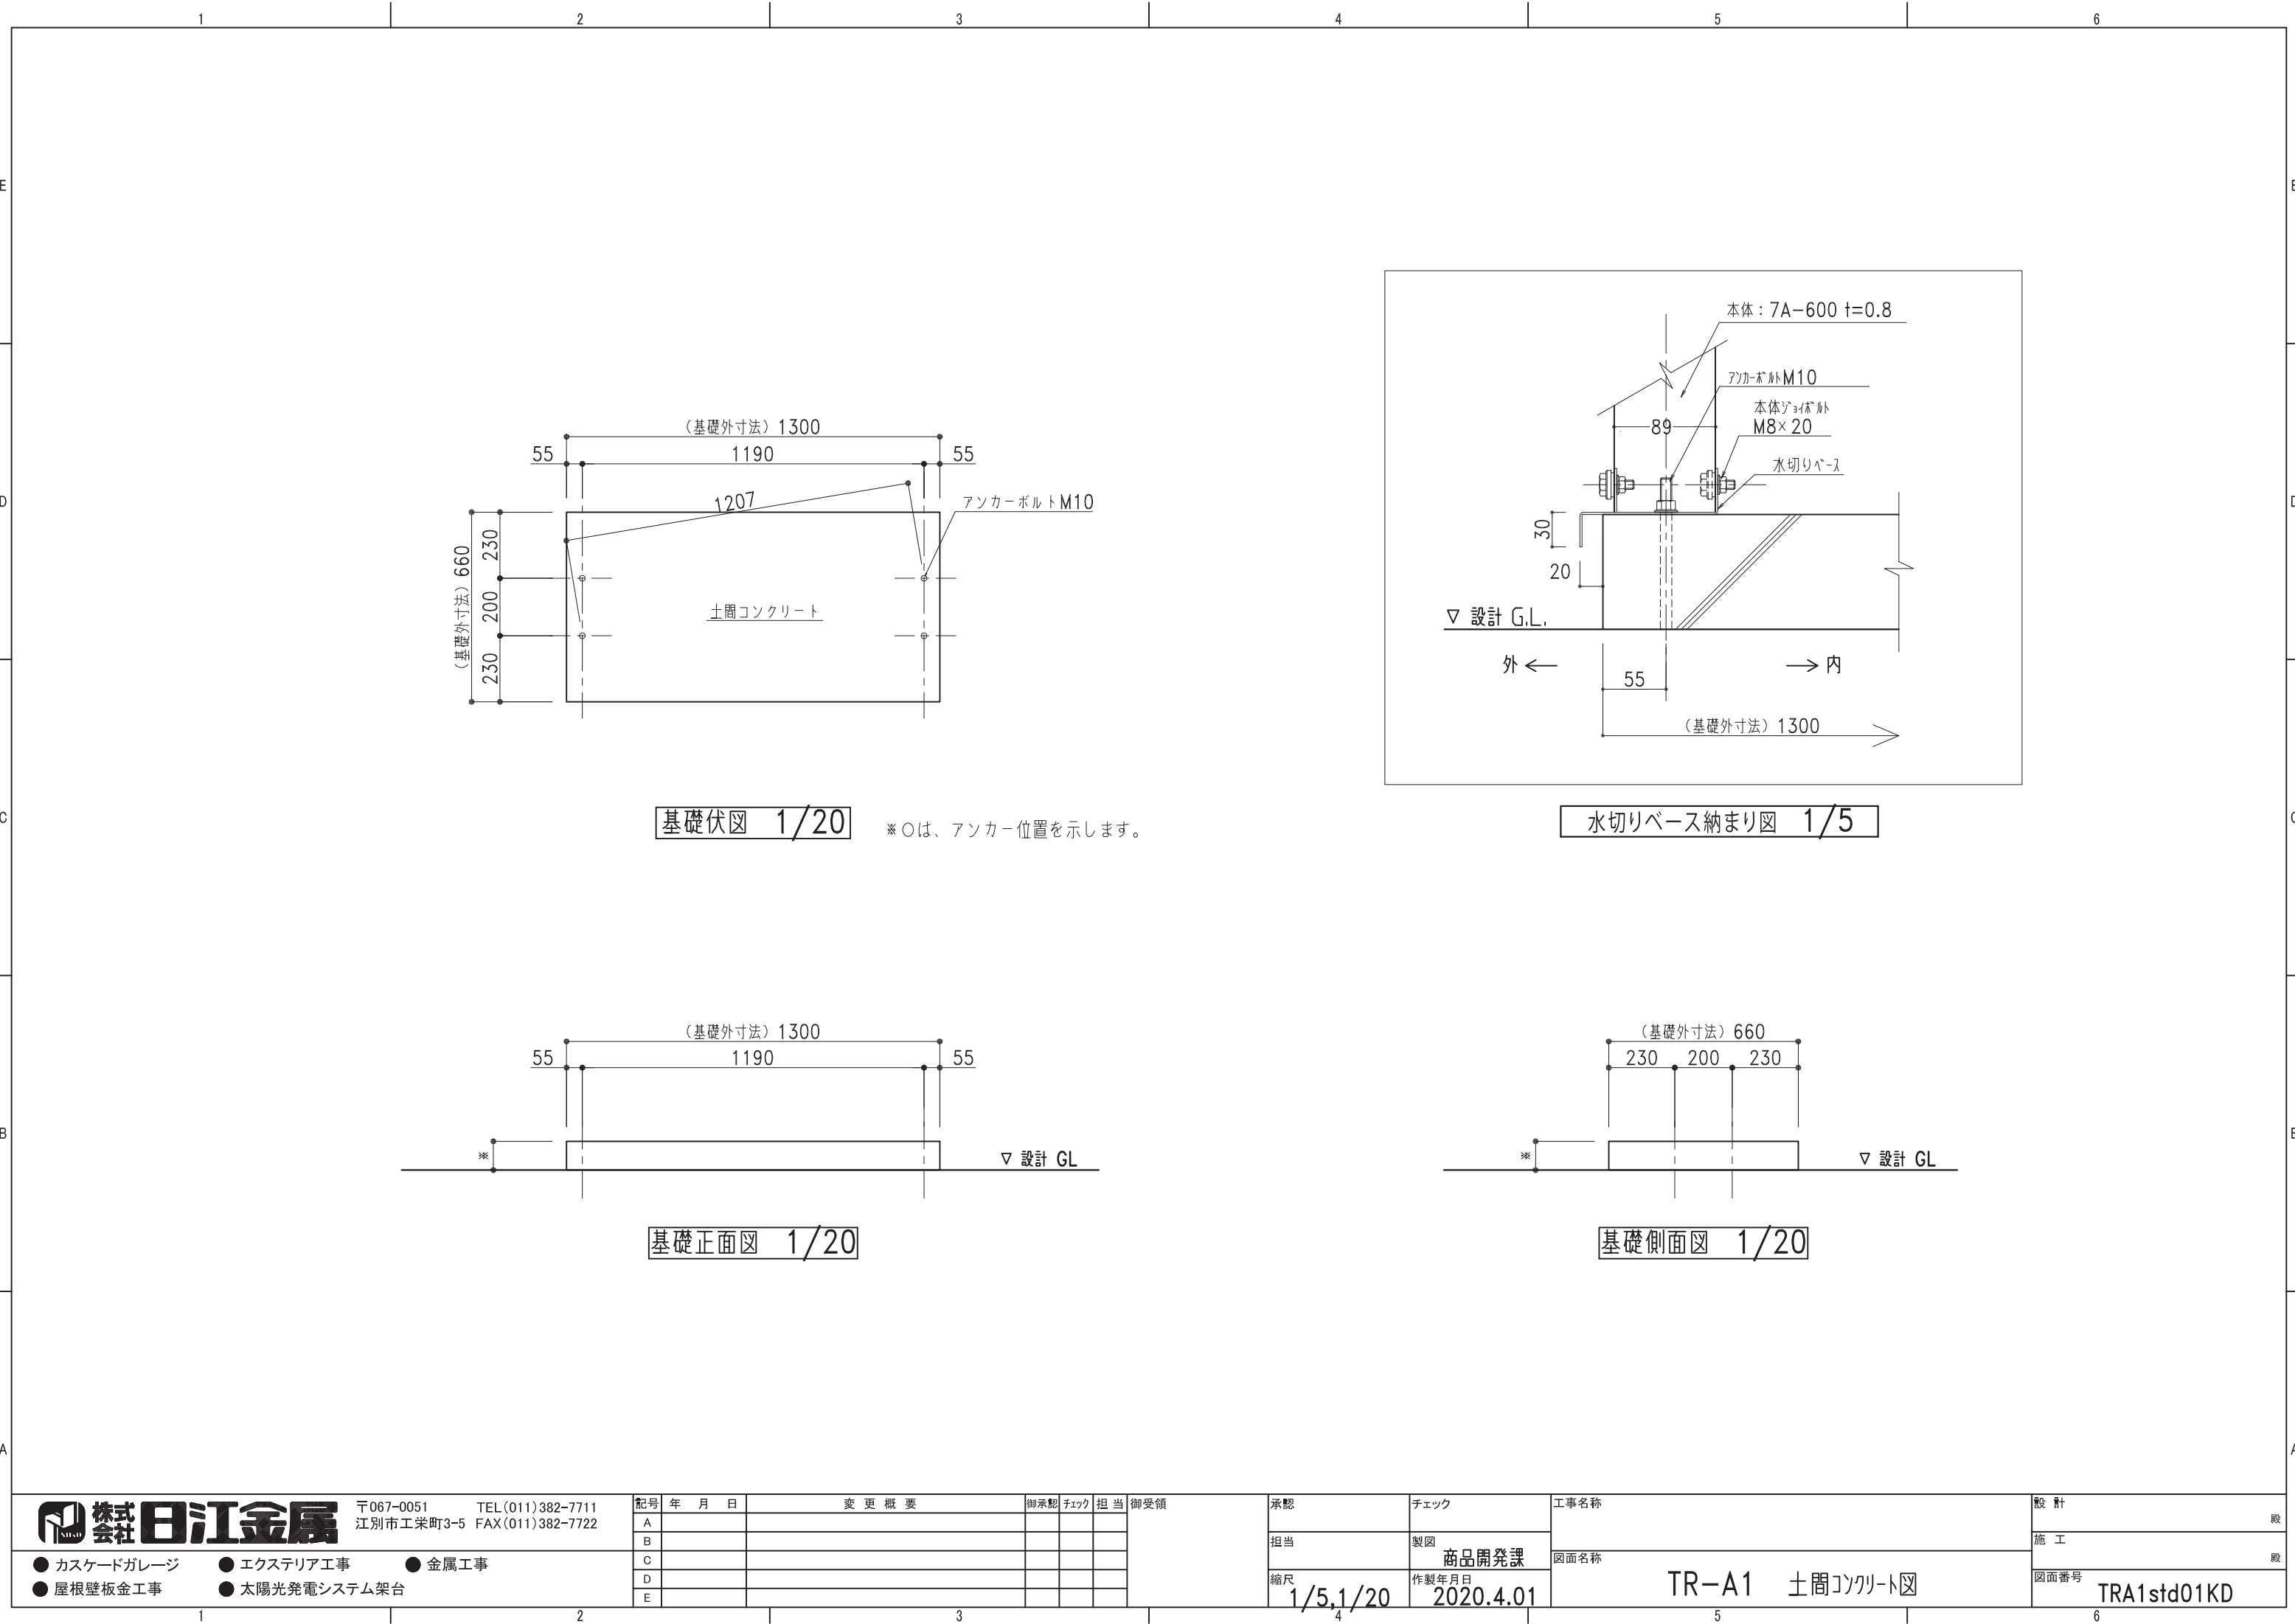

基礎伏図 1/20

※○は、アンカー位置を示します。

水切りベース納まり図 1/5

基礎正面図 1/20

基礎側面図 1/20

株式会社 日江金属 ●カスケードガレージ ●エクステリア工事 ●金属工事 ●屋根壁板金工事 ●太陽光発電システム架台 〒067-0051 江別市工業町3-5 TEL(011)382-7711 FAX(011)382-7722	記号	年 月 日	変 更 概 要	御承認	チェック	担 当	御受領	承認	チェック	工事名称	設 計
	A										殿
	B										
	C										施 工
	D										殿
	E										
								縮尺 1/5,1/20	製図 商品開発課 作製年月日 2020.4.01	図面名称 TR-A1 土間コンクリート図	図面番号 TRA1std01KD