


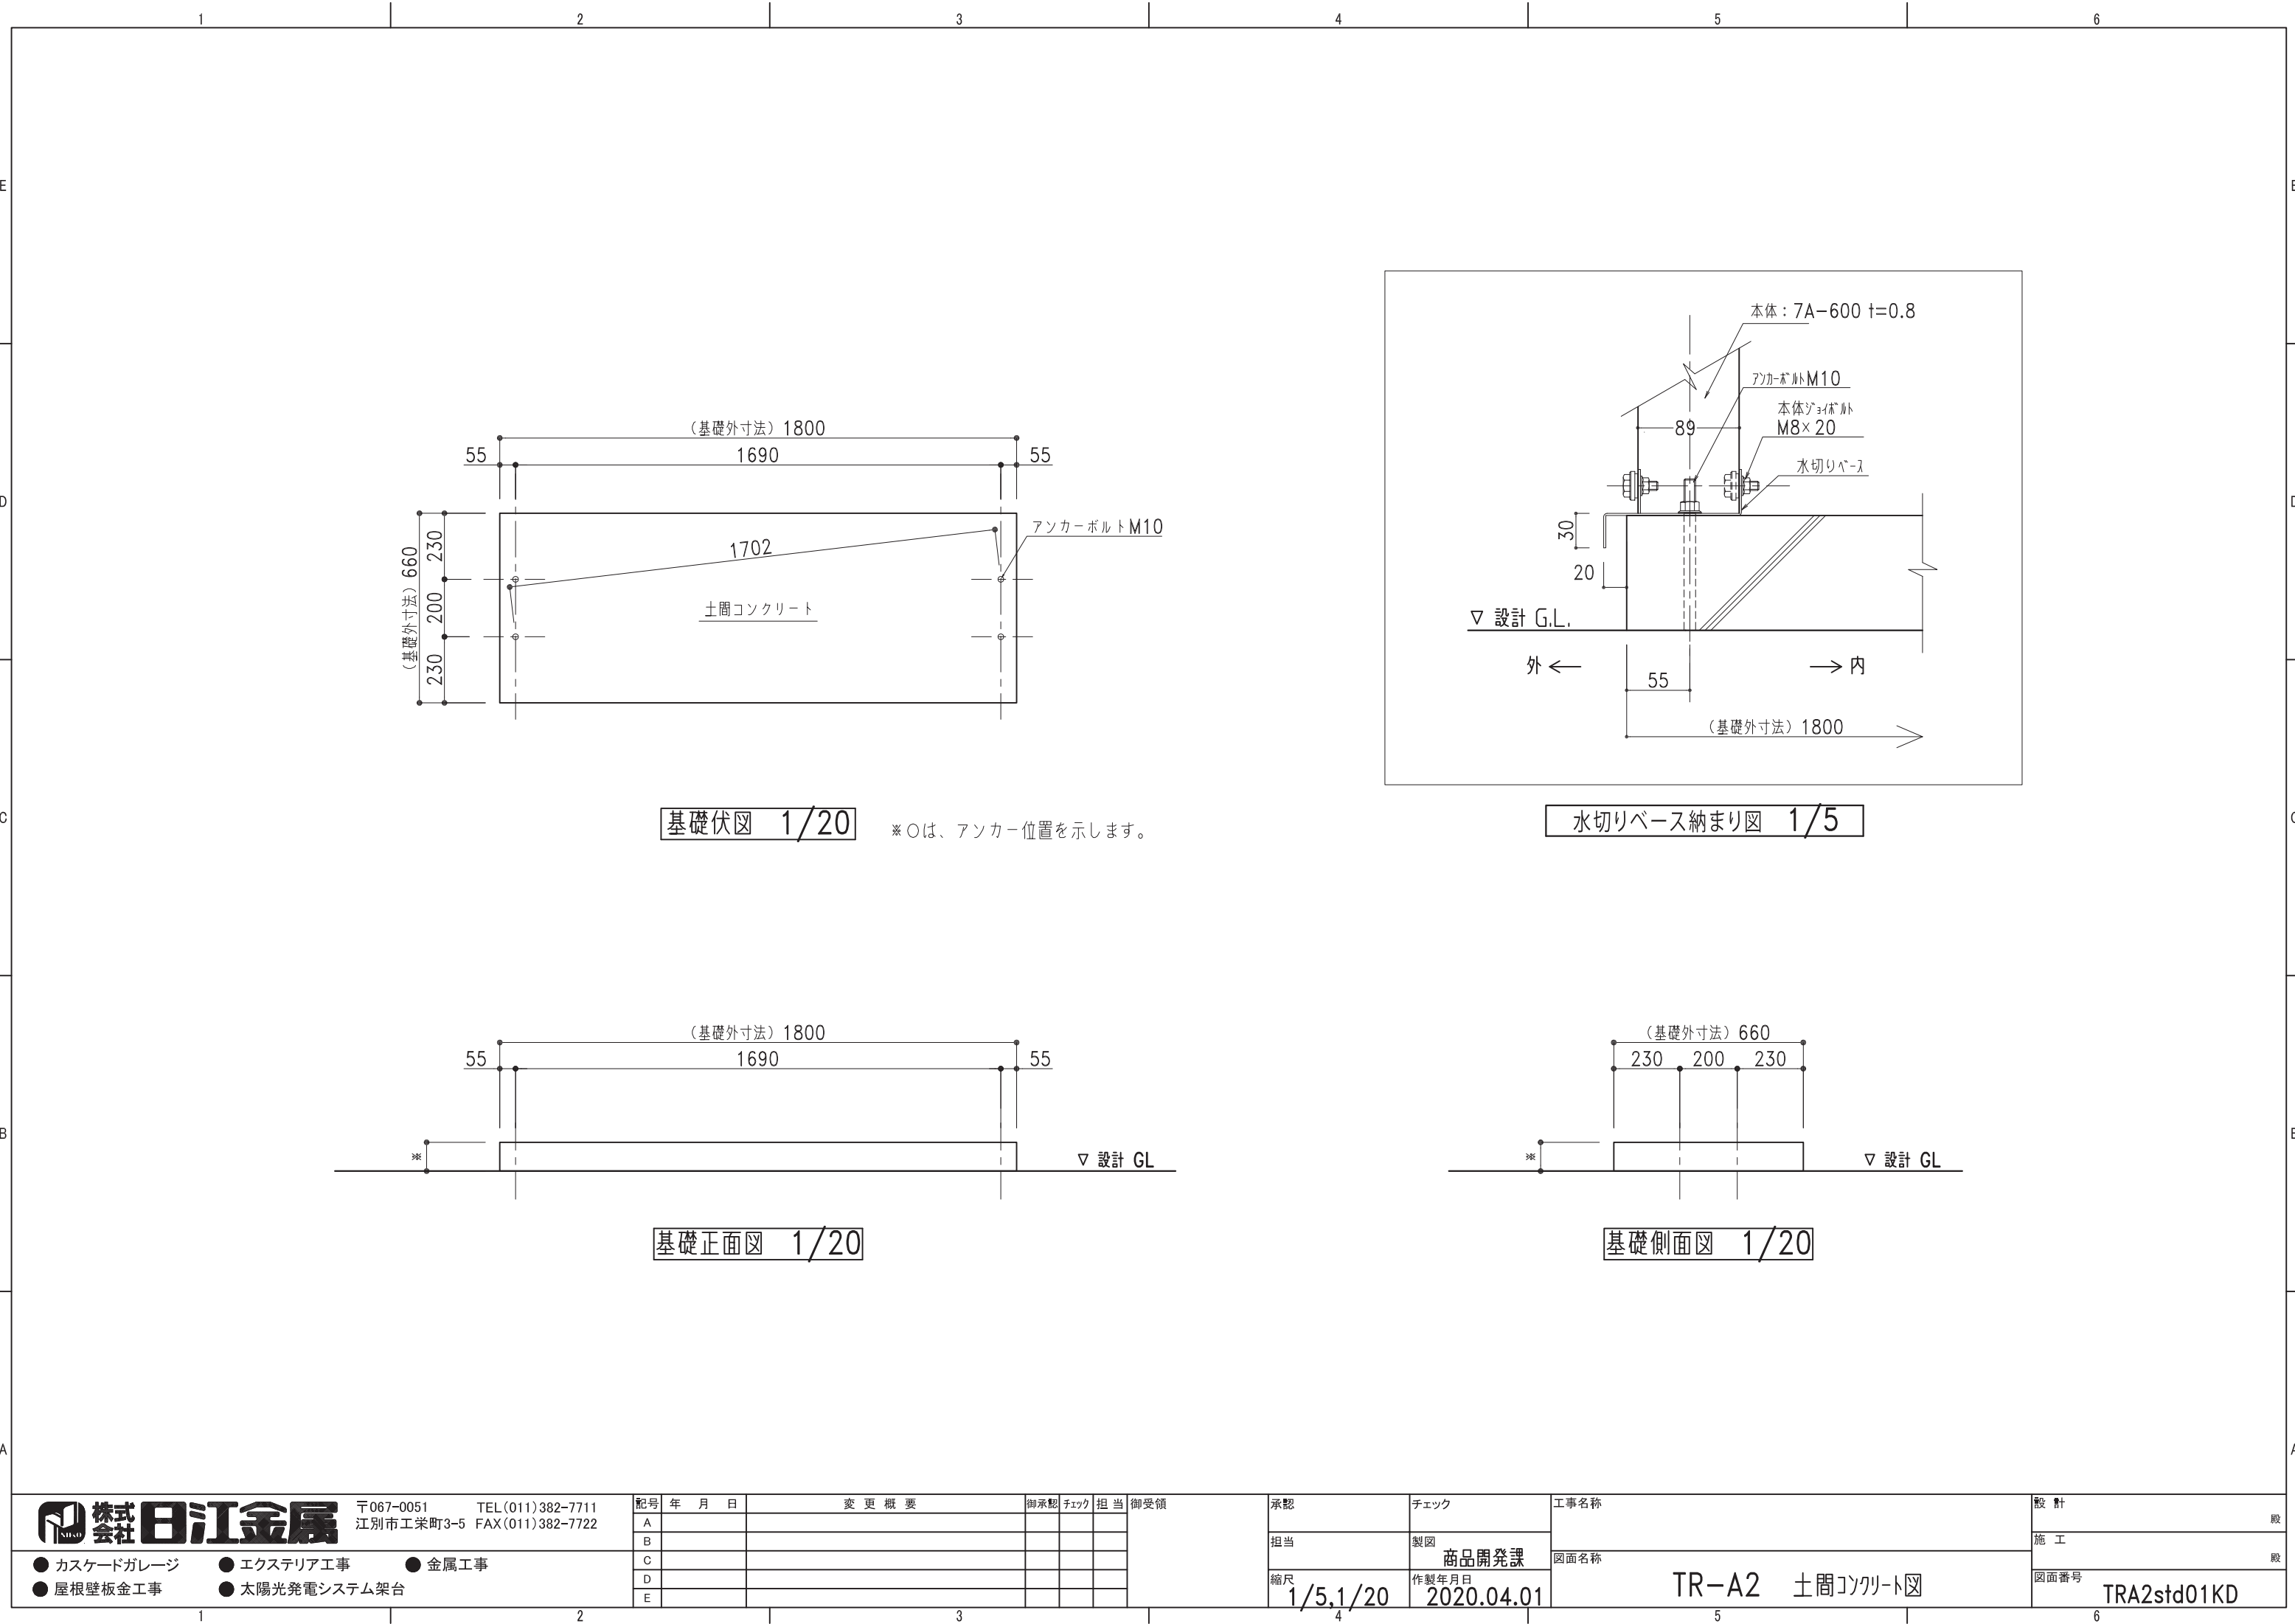

基礎伏図 1/20 ※○は、アンカー位置を示します。

水切りベース納まり図 1/5

基礎正面図 1/20

基礎側面図 1/20