


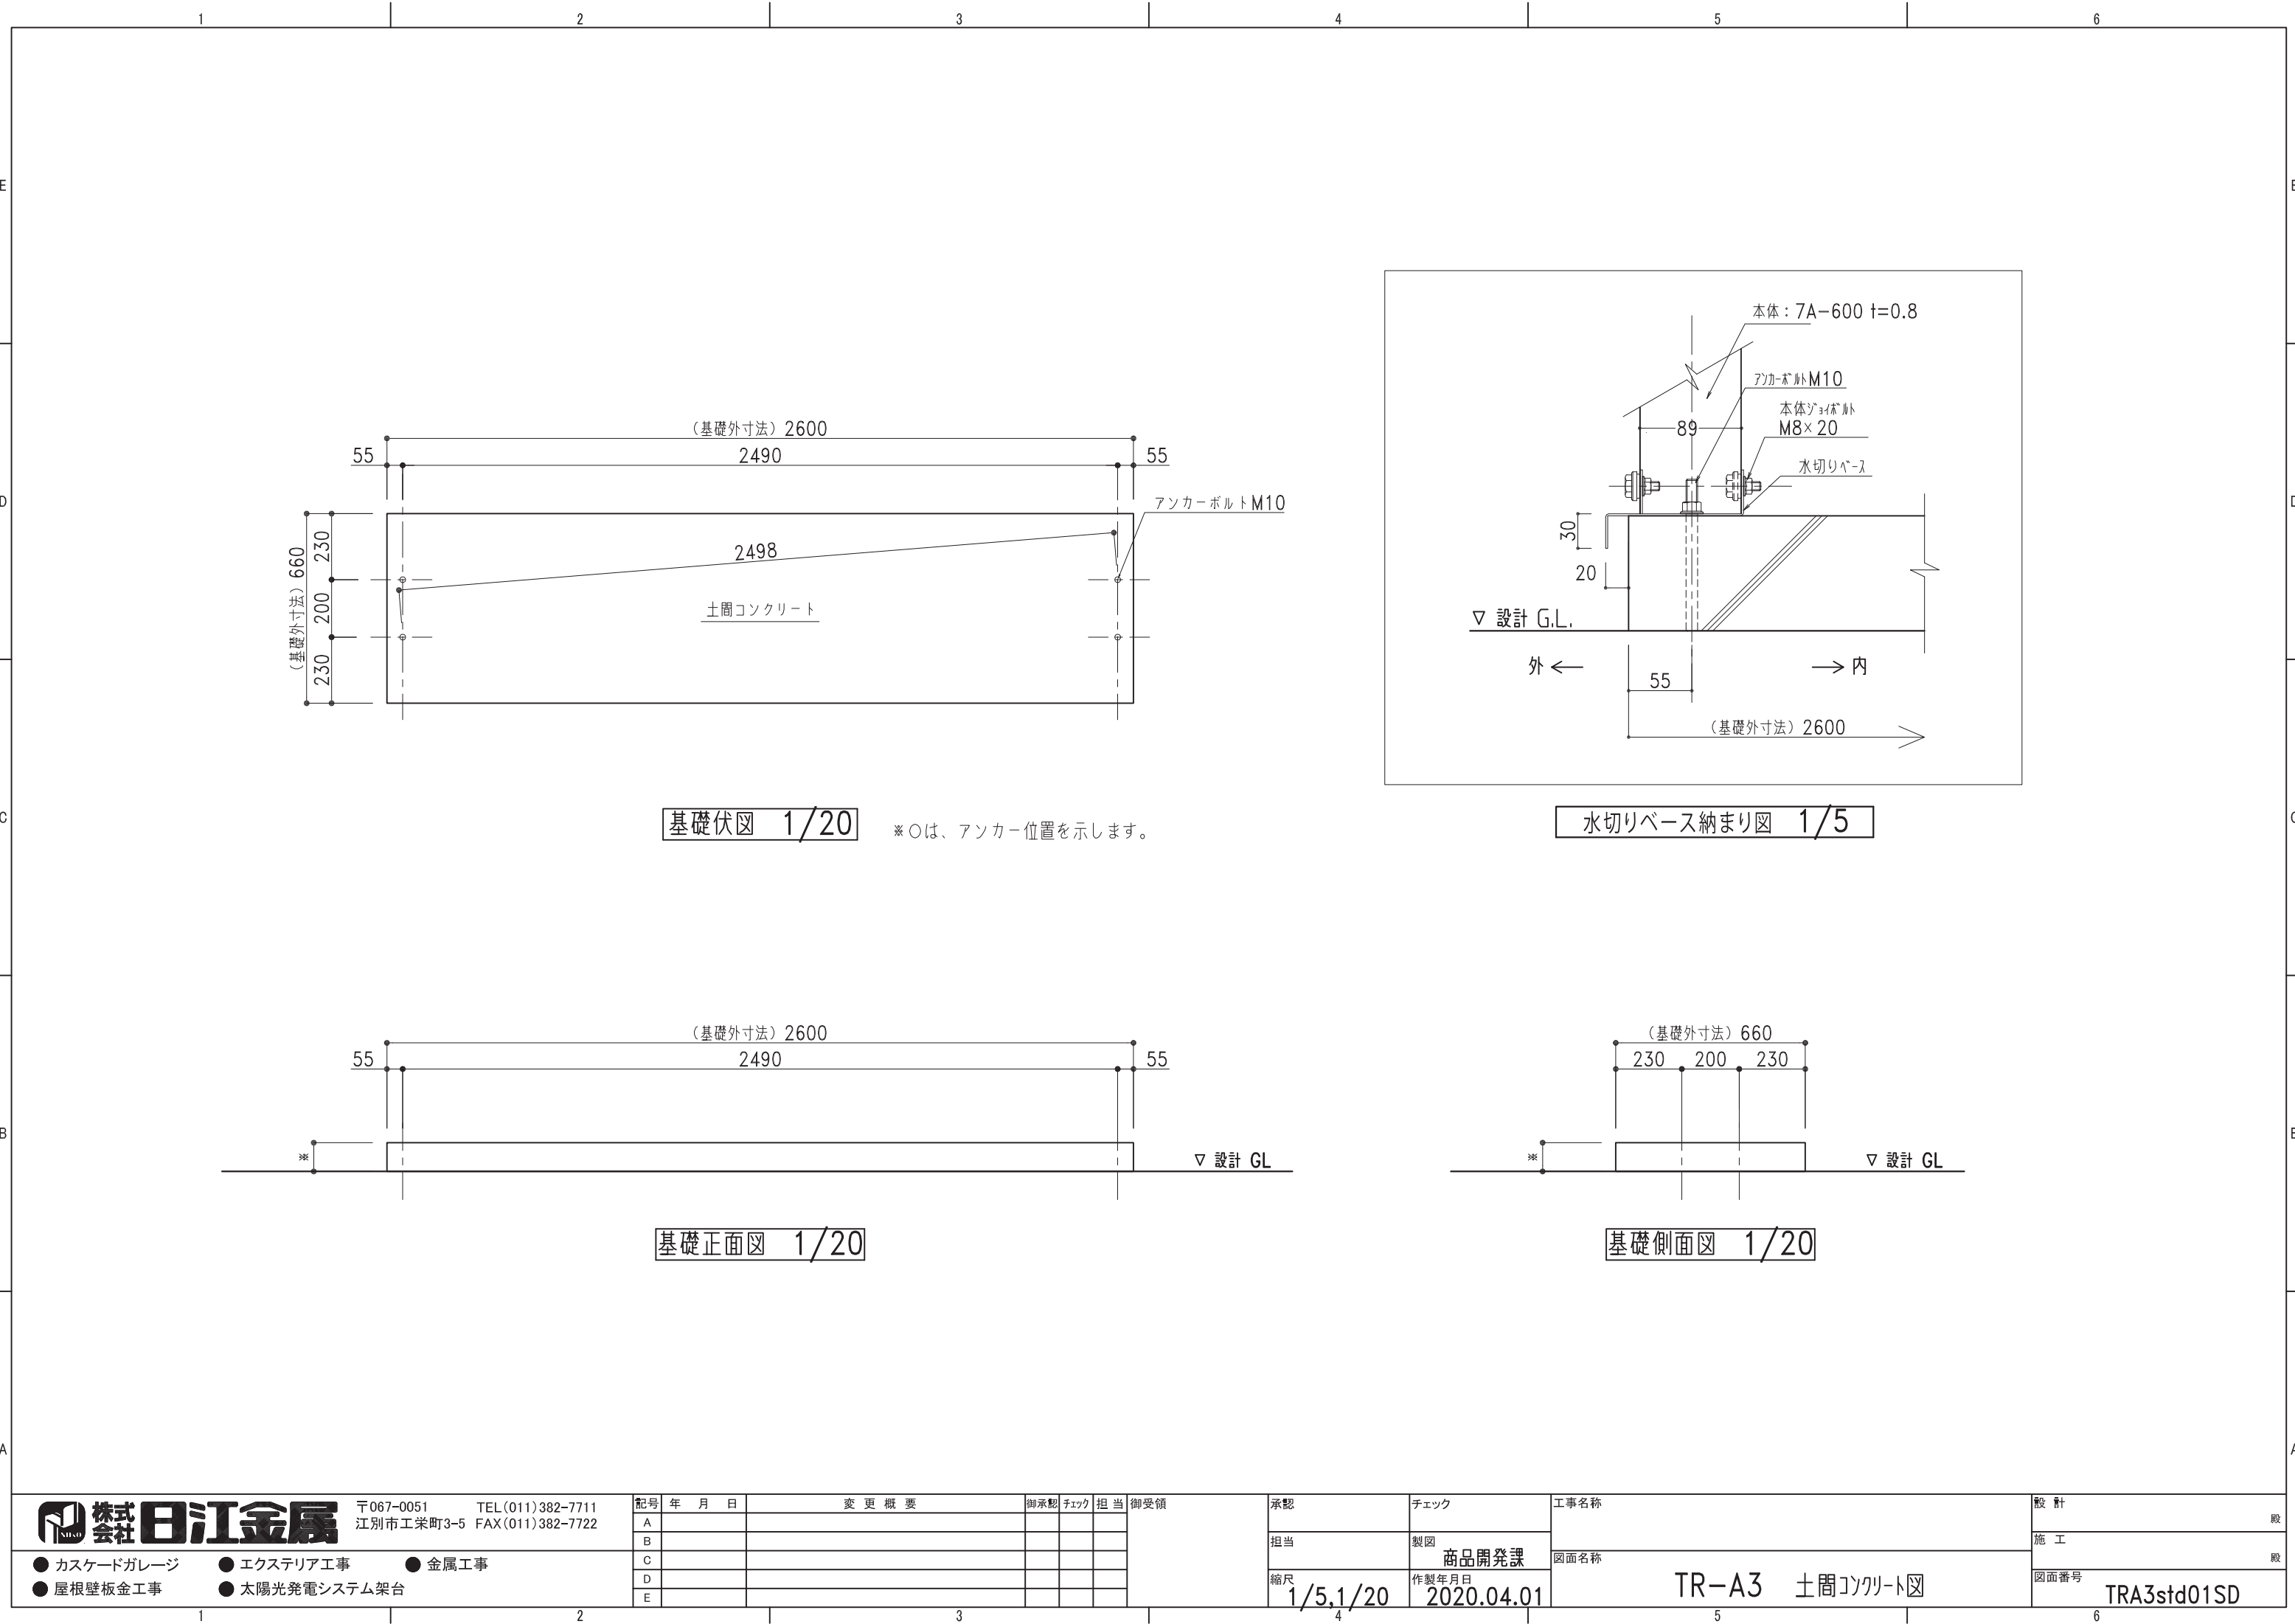

基礎伏図 1/20

※○は、アンカー位置を示します。

水切りベース納まり図 1/5

基礎正面図 1/20

基礎側面図 1/20



〒067-0051 TEL(011)382-7711  
江別市工栄町3-5 FAX(011)382-7722

- カスケードガレージ
- エクステリア工事
- 金属工事
- 屋根壁板金工事
- 太陽光発電システム架台

| 記号 | 年 月 日 | 変 更 概 要 | 御承認 | チェック | 担 当 | 御受領 |
|----|-------|---------|-----|------|-----|-----|
| A  |       |         |     |      |     |     |
| B  |       |         |     |      |     |     |
| C  |       |         |     |      |     |     |
| D  |       |         |     |      |     |     |
| E  |       |         |     |      |     |     |

|             |                  |
|-------------|------------------|
| 承認          | チェック             |
| 担当          | 製図 商品開発課         |
| 縮尺 1/5,1/20 | 作製年月日 2020.04.01 |

|                 |
|-----------------|
| 工事名称            |
| 図面名称            |
| TR-A3 土間コンクリート図 |

|      |             |
|------|-------------|
| 設 計  | 殿           |
| 施 工  | 殿           |
| 図面番号 | TRA3std01SD |