


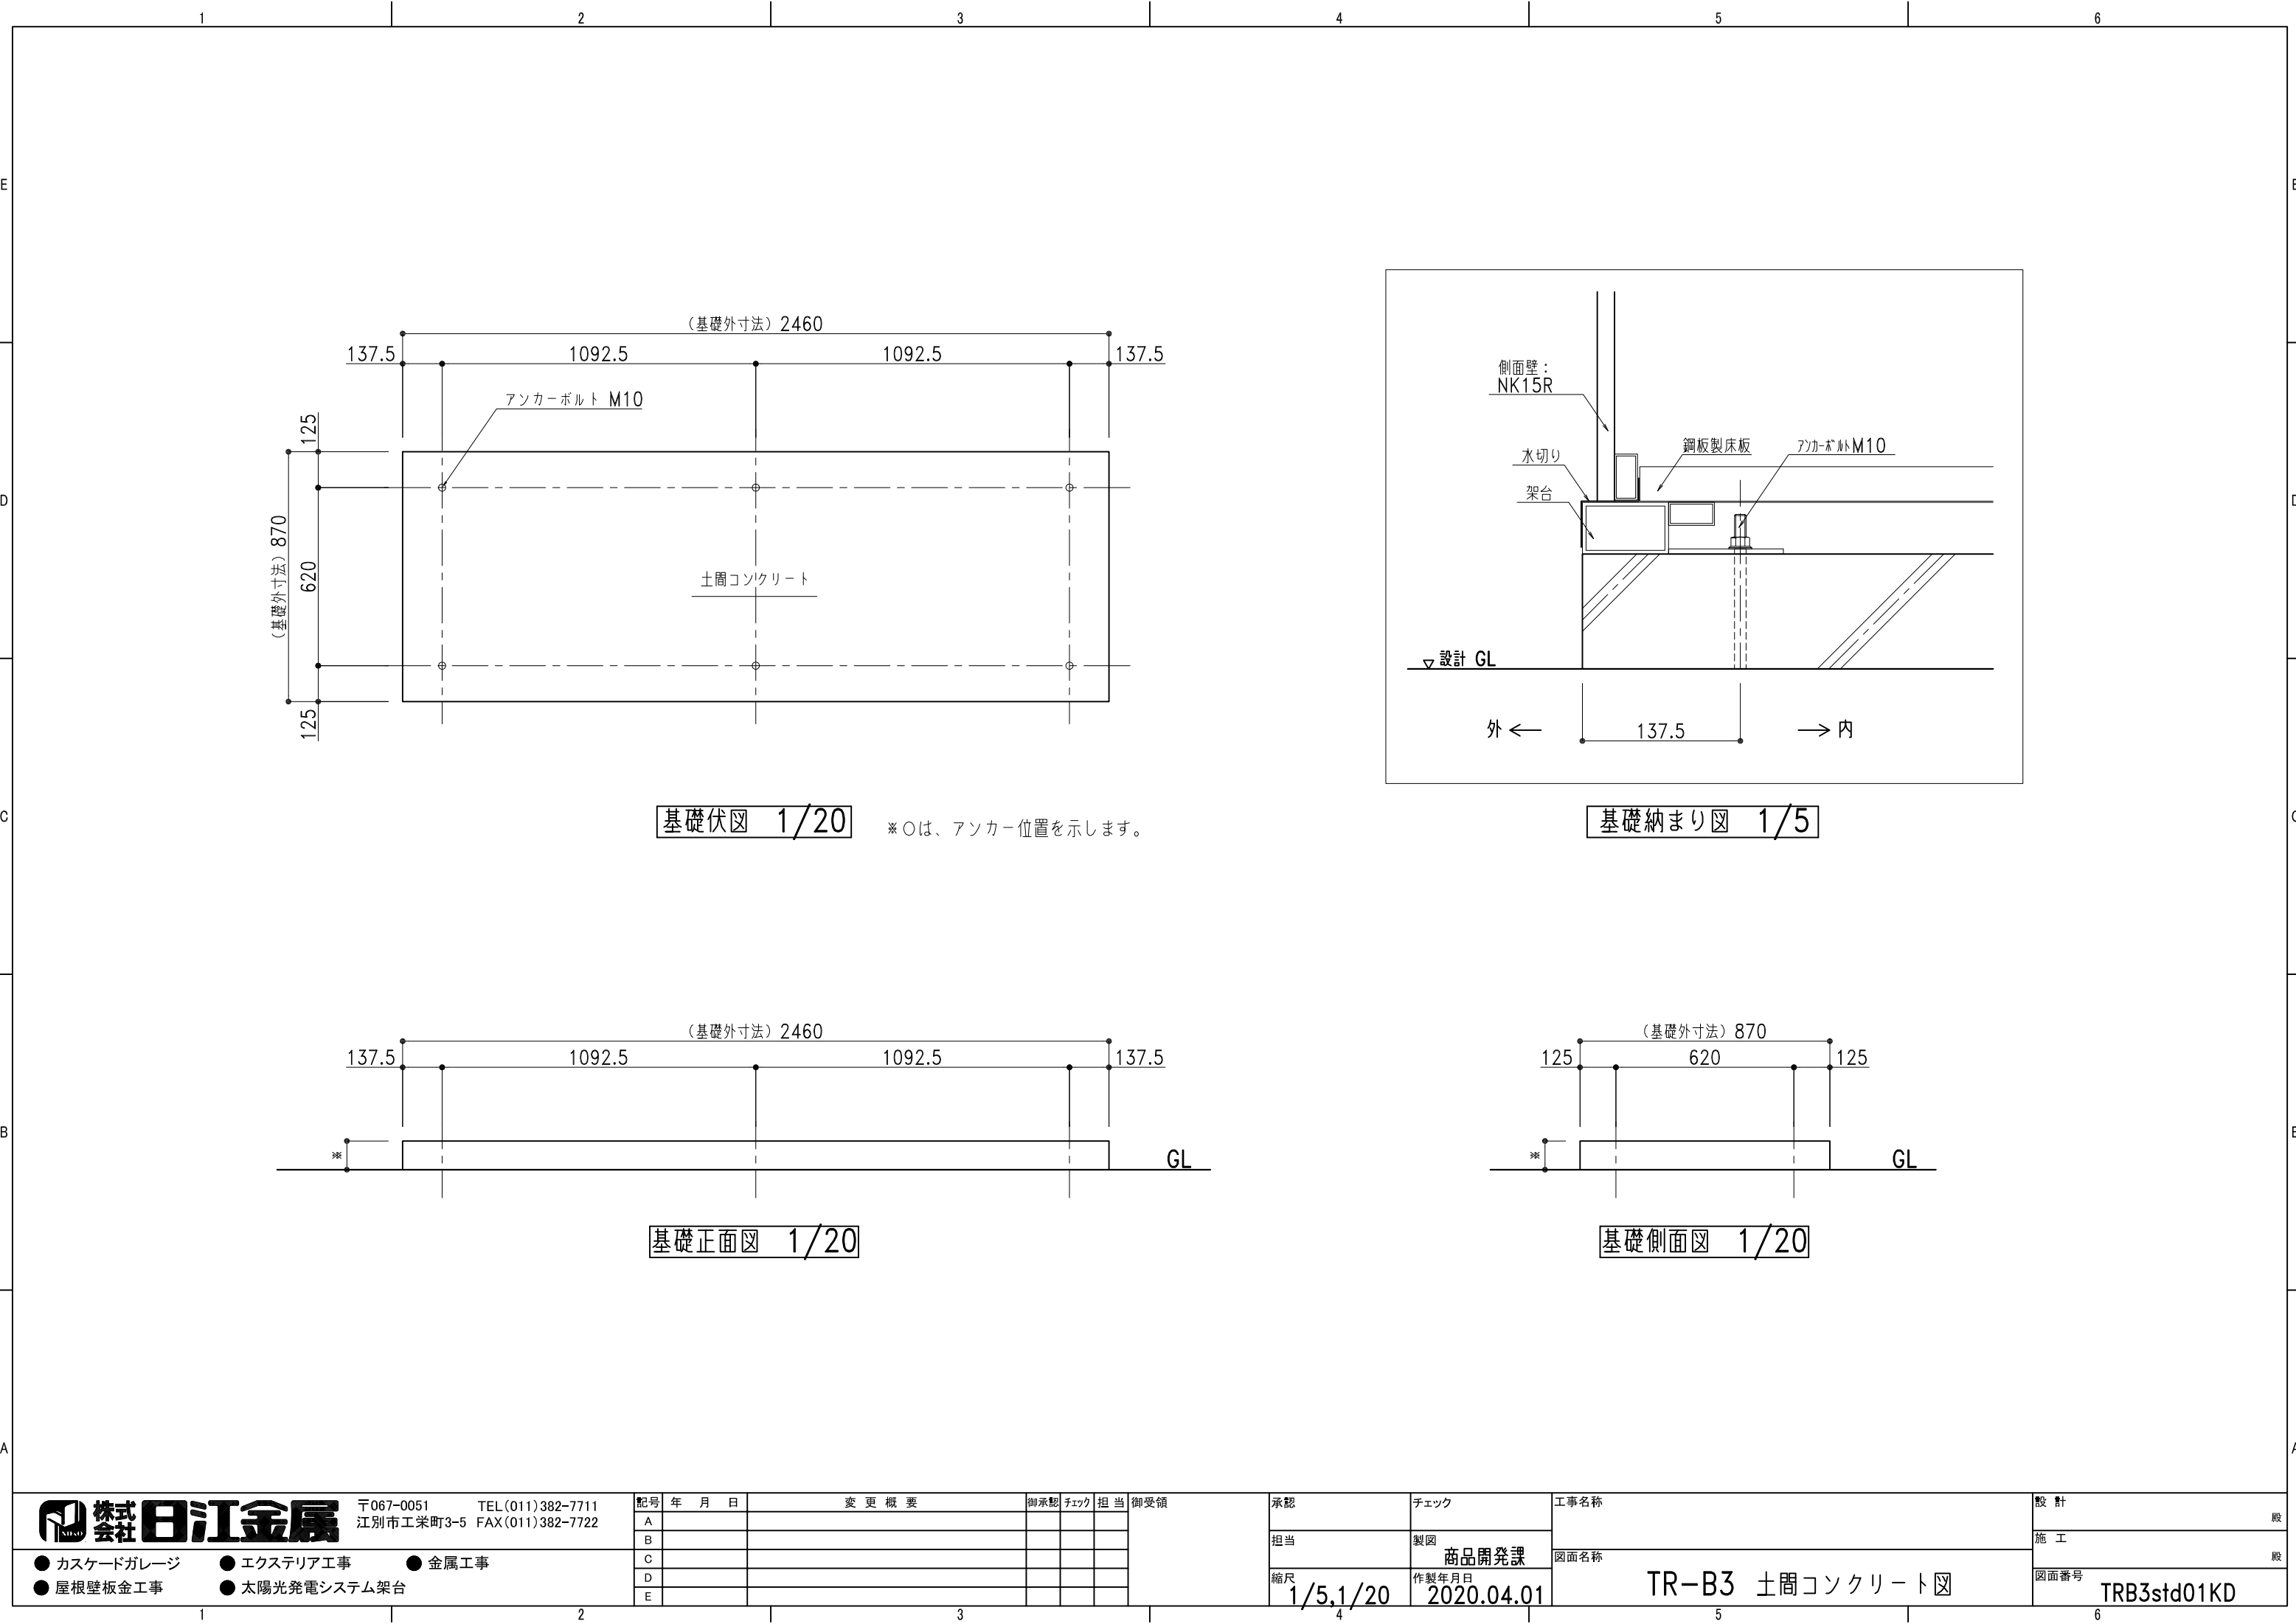

基礎伏図 1/20

※○は、アンカー位置を示します。

基礎納まり図 1/5

基礎正面図 1/20

基礎側面図 1/20

株式会社 日江金属 〒067-0051 TEL(011)382-7711 江別市工業町3-5 FAX(011)382-7722			記号			年 月 日			変 更 概 要			御承認		チェック		担当		御受領		承認		チェック		工事名称		設 計									
● カスケードガレージ ● エクステリア工事 ● 金属工事 ● 屋根壁板金工事 ● 太陽光発電システム架台			A																							殿									
			B																							施 工									
			C																							殿									
			D																																
			E																																
																				縮尺		1/5,1/20		作製年月日		2020.04.01		図面名称		TR-B3 土間コンクリート図		図面番号		TRB3std01KD	