


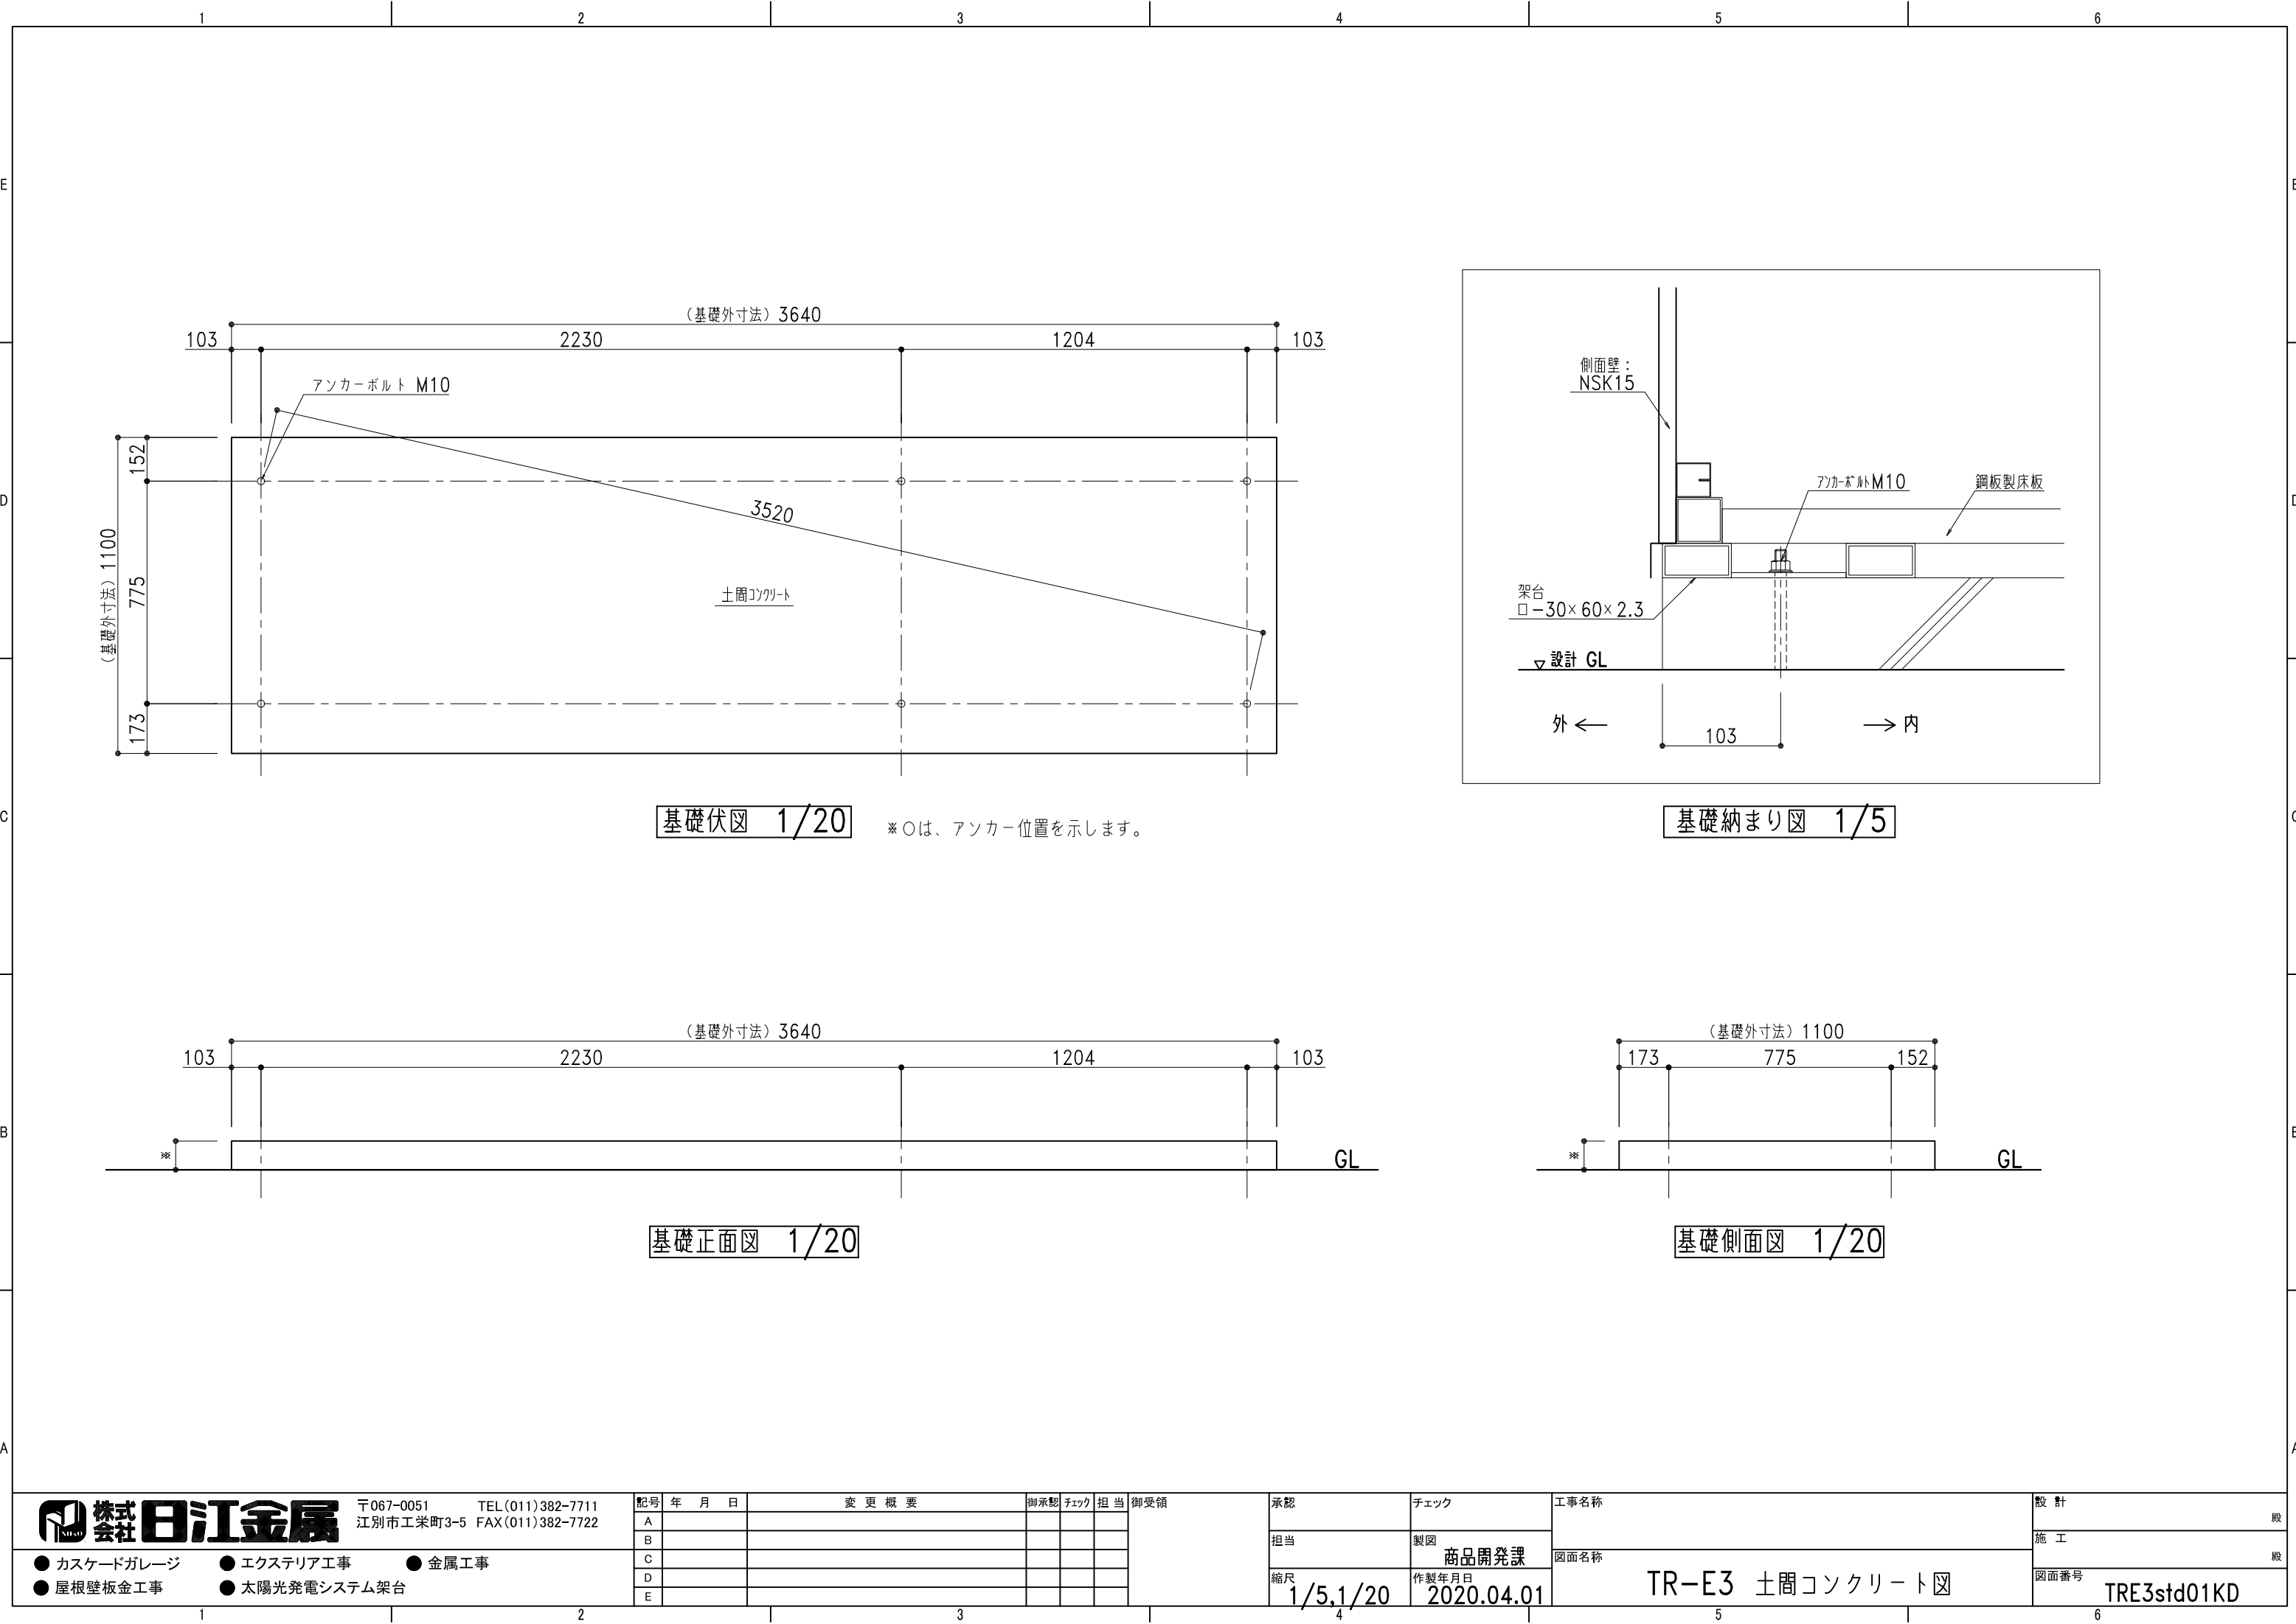

基礎伏図 1/20

※○は、アンカー位置を示します。

基礎納まり図 1/5

基礎正面図 1/20

基礎側面図 1/20

株式会社 日江金属 ニエ 〒067-0051 TEL(011)382-7711 江別市工業町3-5 FAX(011)382-7722			記号	年 月 日	変 更 概 要			御承認	チェック	担 当	御受領	承認	チェック	工事名称	設 計							
● カスケードガレージ ● エクステリア工事 ● 金属工事 ● 屋根壁板金工事 ● 太陽光発電システム架台											A										殿	
											B											施 工
											C											殿
											D											
											E											
											縮尺	1/5,1/20	作製年月日	2020.04.01	図面名称	TR-E3 土間コンクリート図	図面番号	TRE3std01KD				