


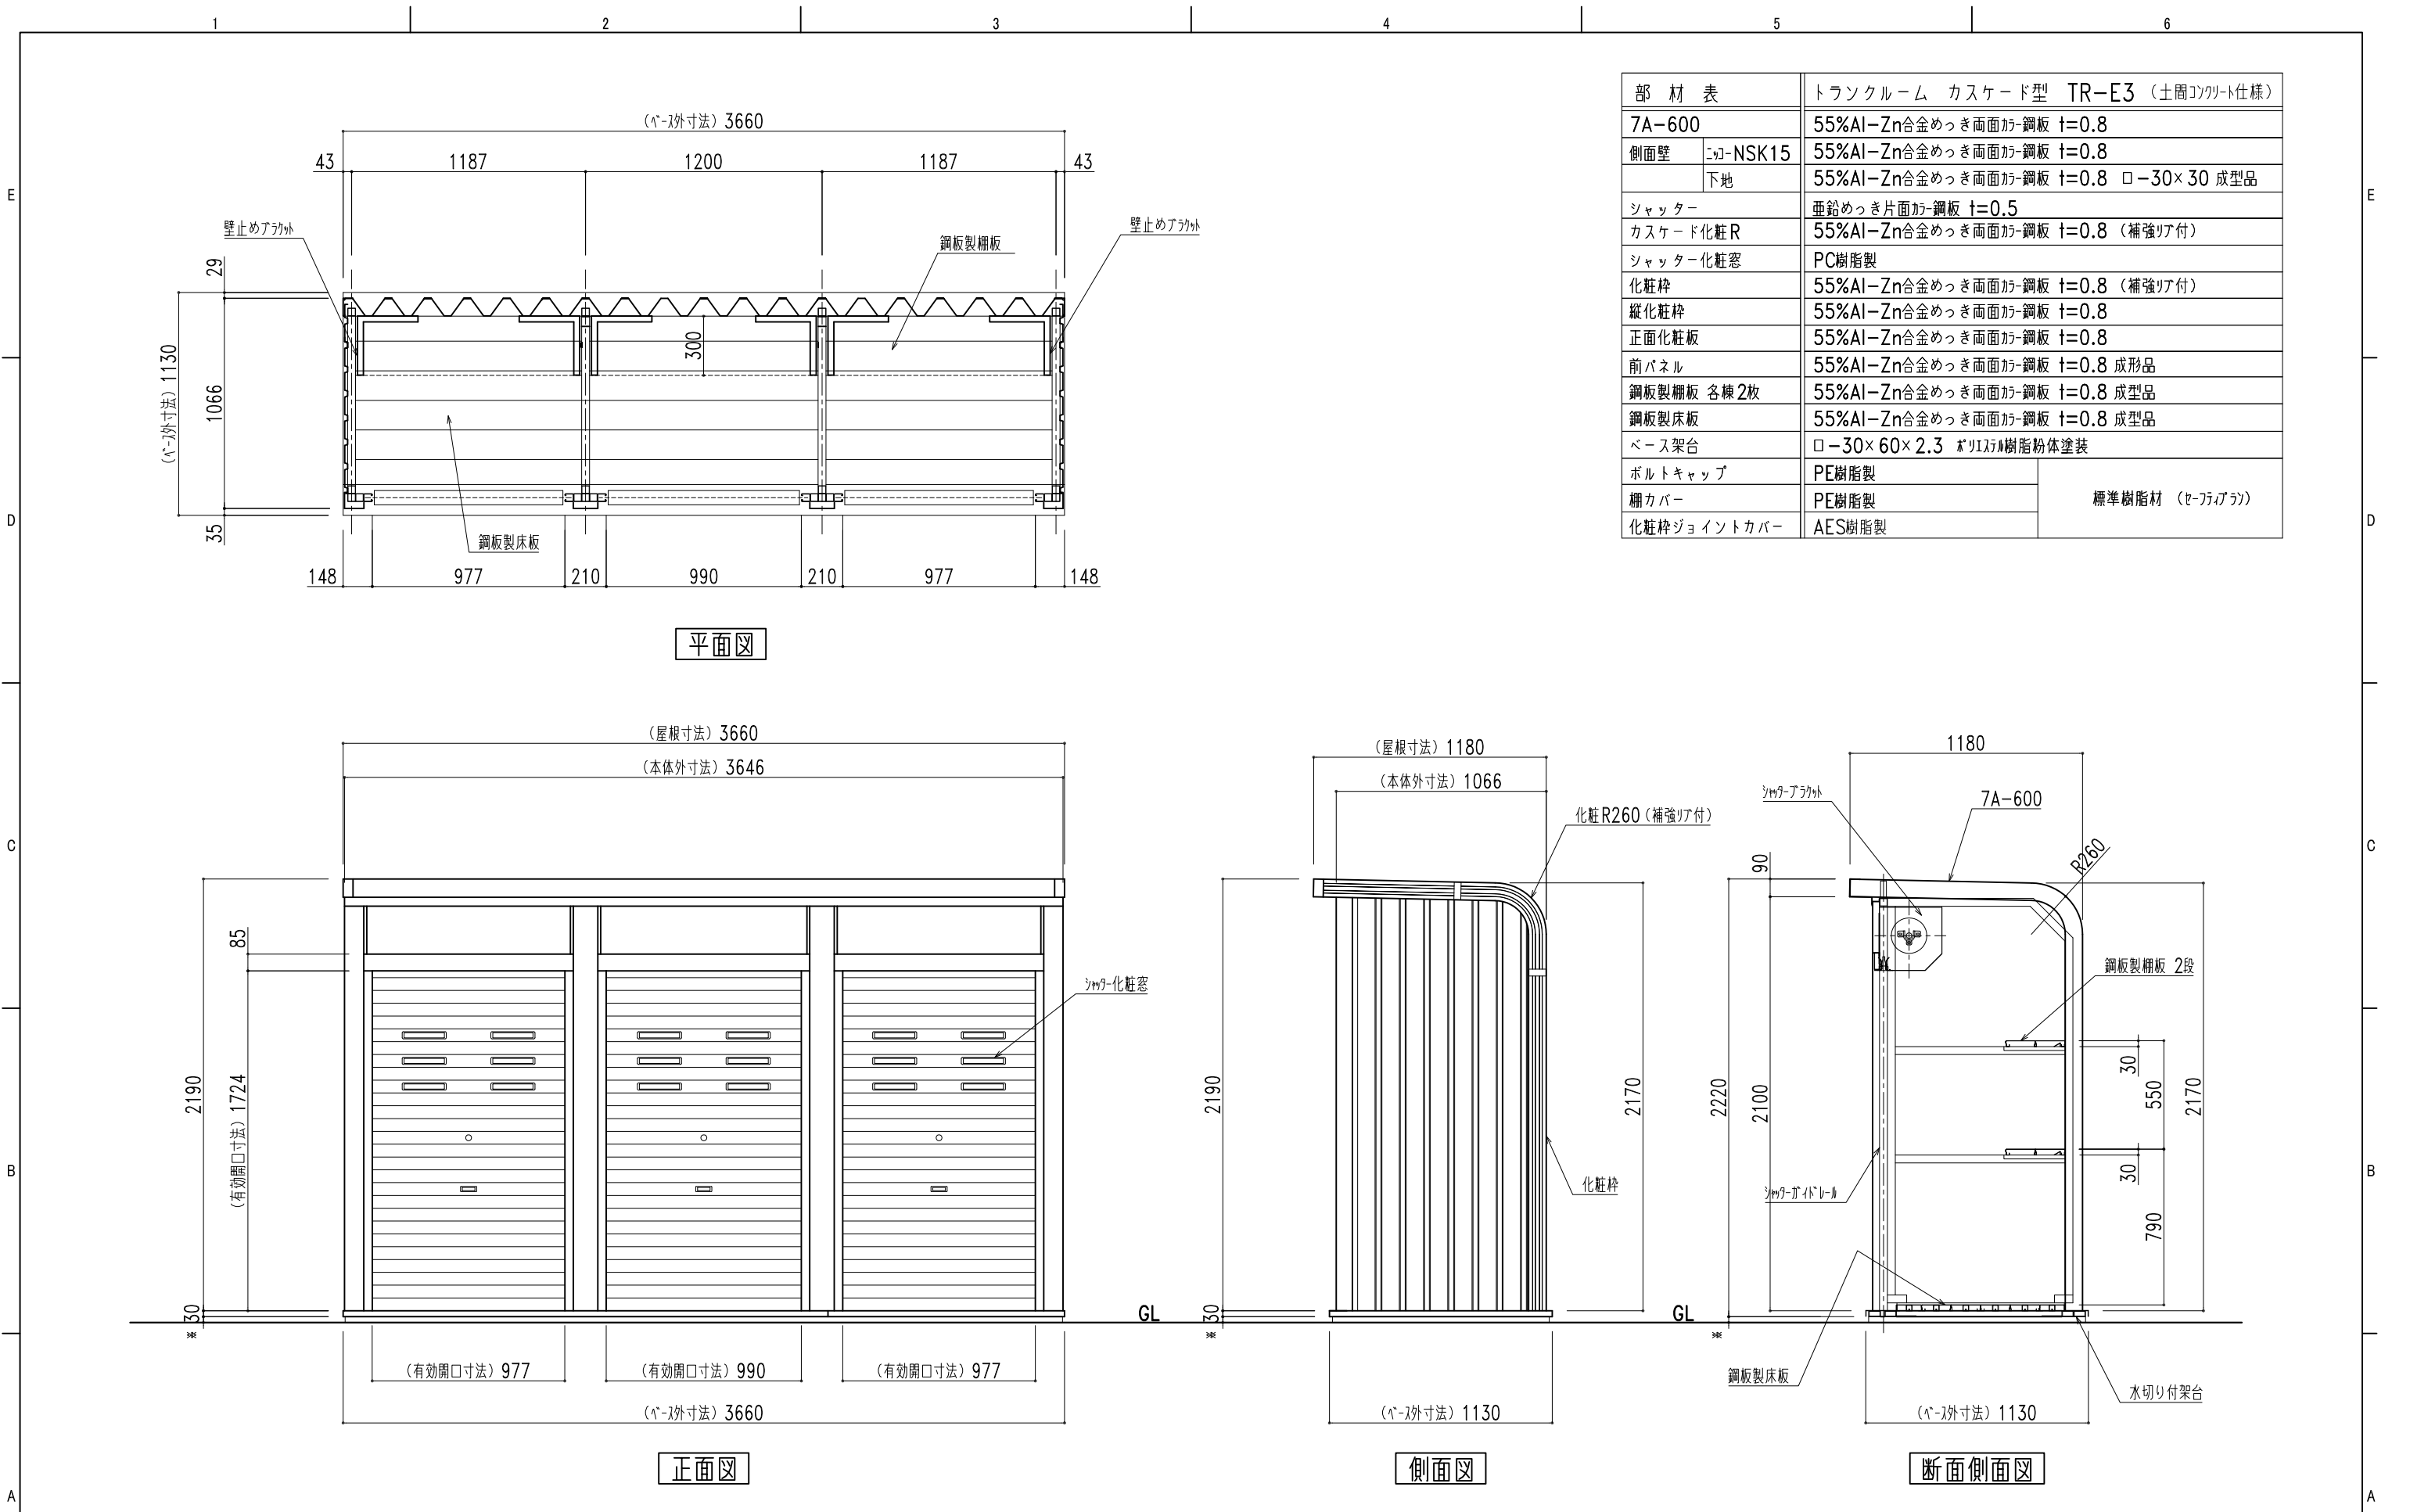

部 材 表		トランクルーム カスケード型 TR-E3 (土間コンクリート仕様)
7A-600		55%Al-Zn合金めっき両面カラー鋼板 t=0.8
側面壁	カラー-NSK15	55%Al-Zn合金めっき両面カラー鋼板 t=0.8
	下地	55%Al-Zn合金めっき両面カラー鋼板 t=0.8 □-30×30 成型品
シャッター		亜鉛めっき片面カラー鋼板 t=0.5
カスケード化粧R		55%Al-Zn合金めっき両面カラー鋼板 t=0.8 (補強リア付)
シャッター化粧窓		PC樹脂製
化粧枠		55%Al-Zn合金めっき両面カラー鋼板 t=0.8 (補強リア付)
縦化粧枠		55%Al-Zn合金めっき両面カラー鋼板 t=0.8
正面化粧板		55%Al-Zn合金めっき両面カラー鋼板 t=0.8
前パネル		55%Al-Zn合金めっき両面カラー鋼板 t=0.8 成型品
鋼板製棚板 各棟2枚		55%Al-Zn合金めっき両面カラー鋼板 t=0.8 成型品
鋼板製床板		55%Al-Zn合金めっき両面カラー鋼板 t=0.8 成型品
ベース架台		□-30×60×2.3 ポリエチレン樹脂粉末塗装
ボルトキャップ		PE樹脂製
棚カバー		PE樹脂製
化粧枠ジョイントカバー		AES樹脂製
		標準樹脂材 (セフリアン)