


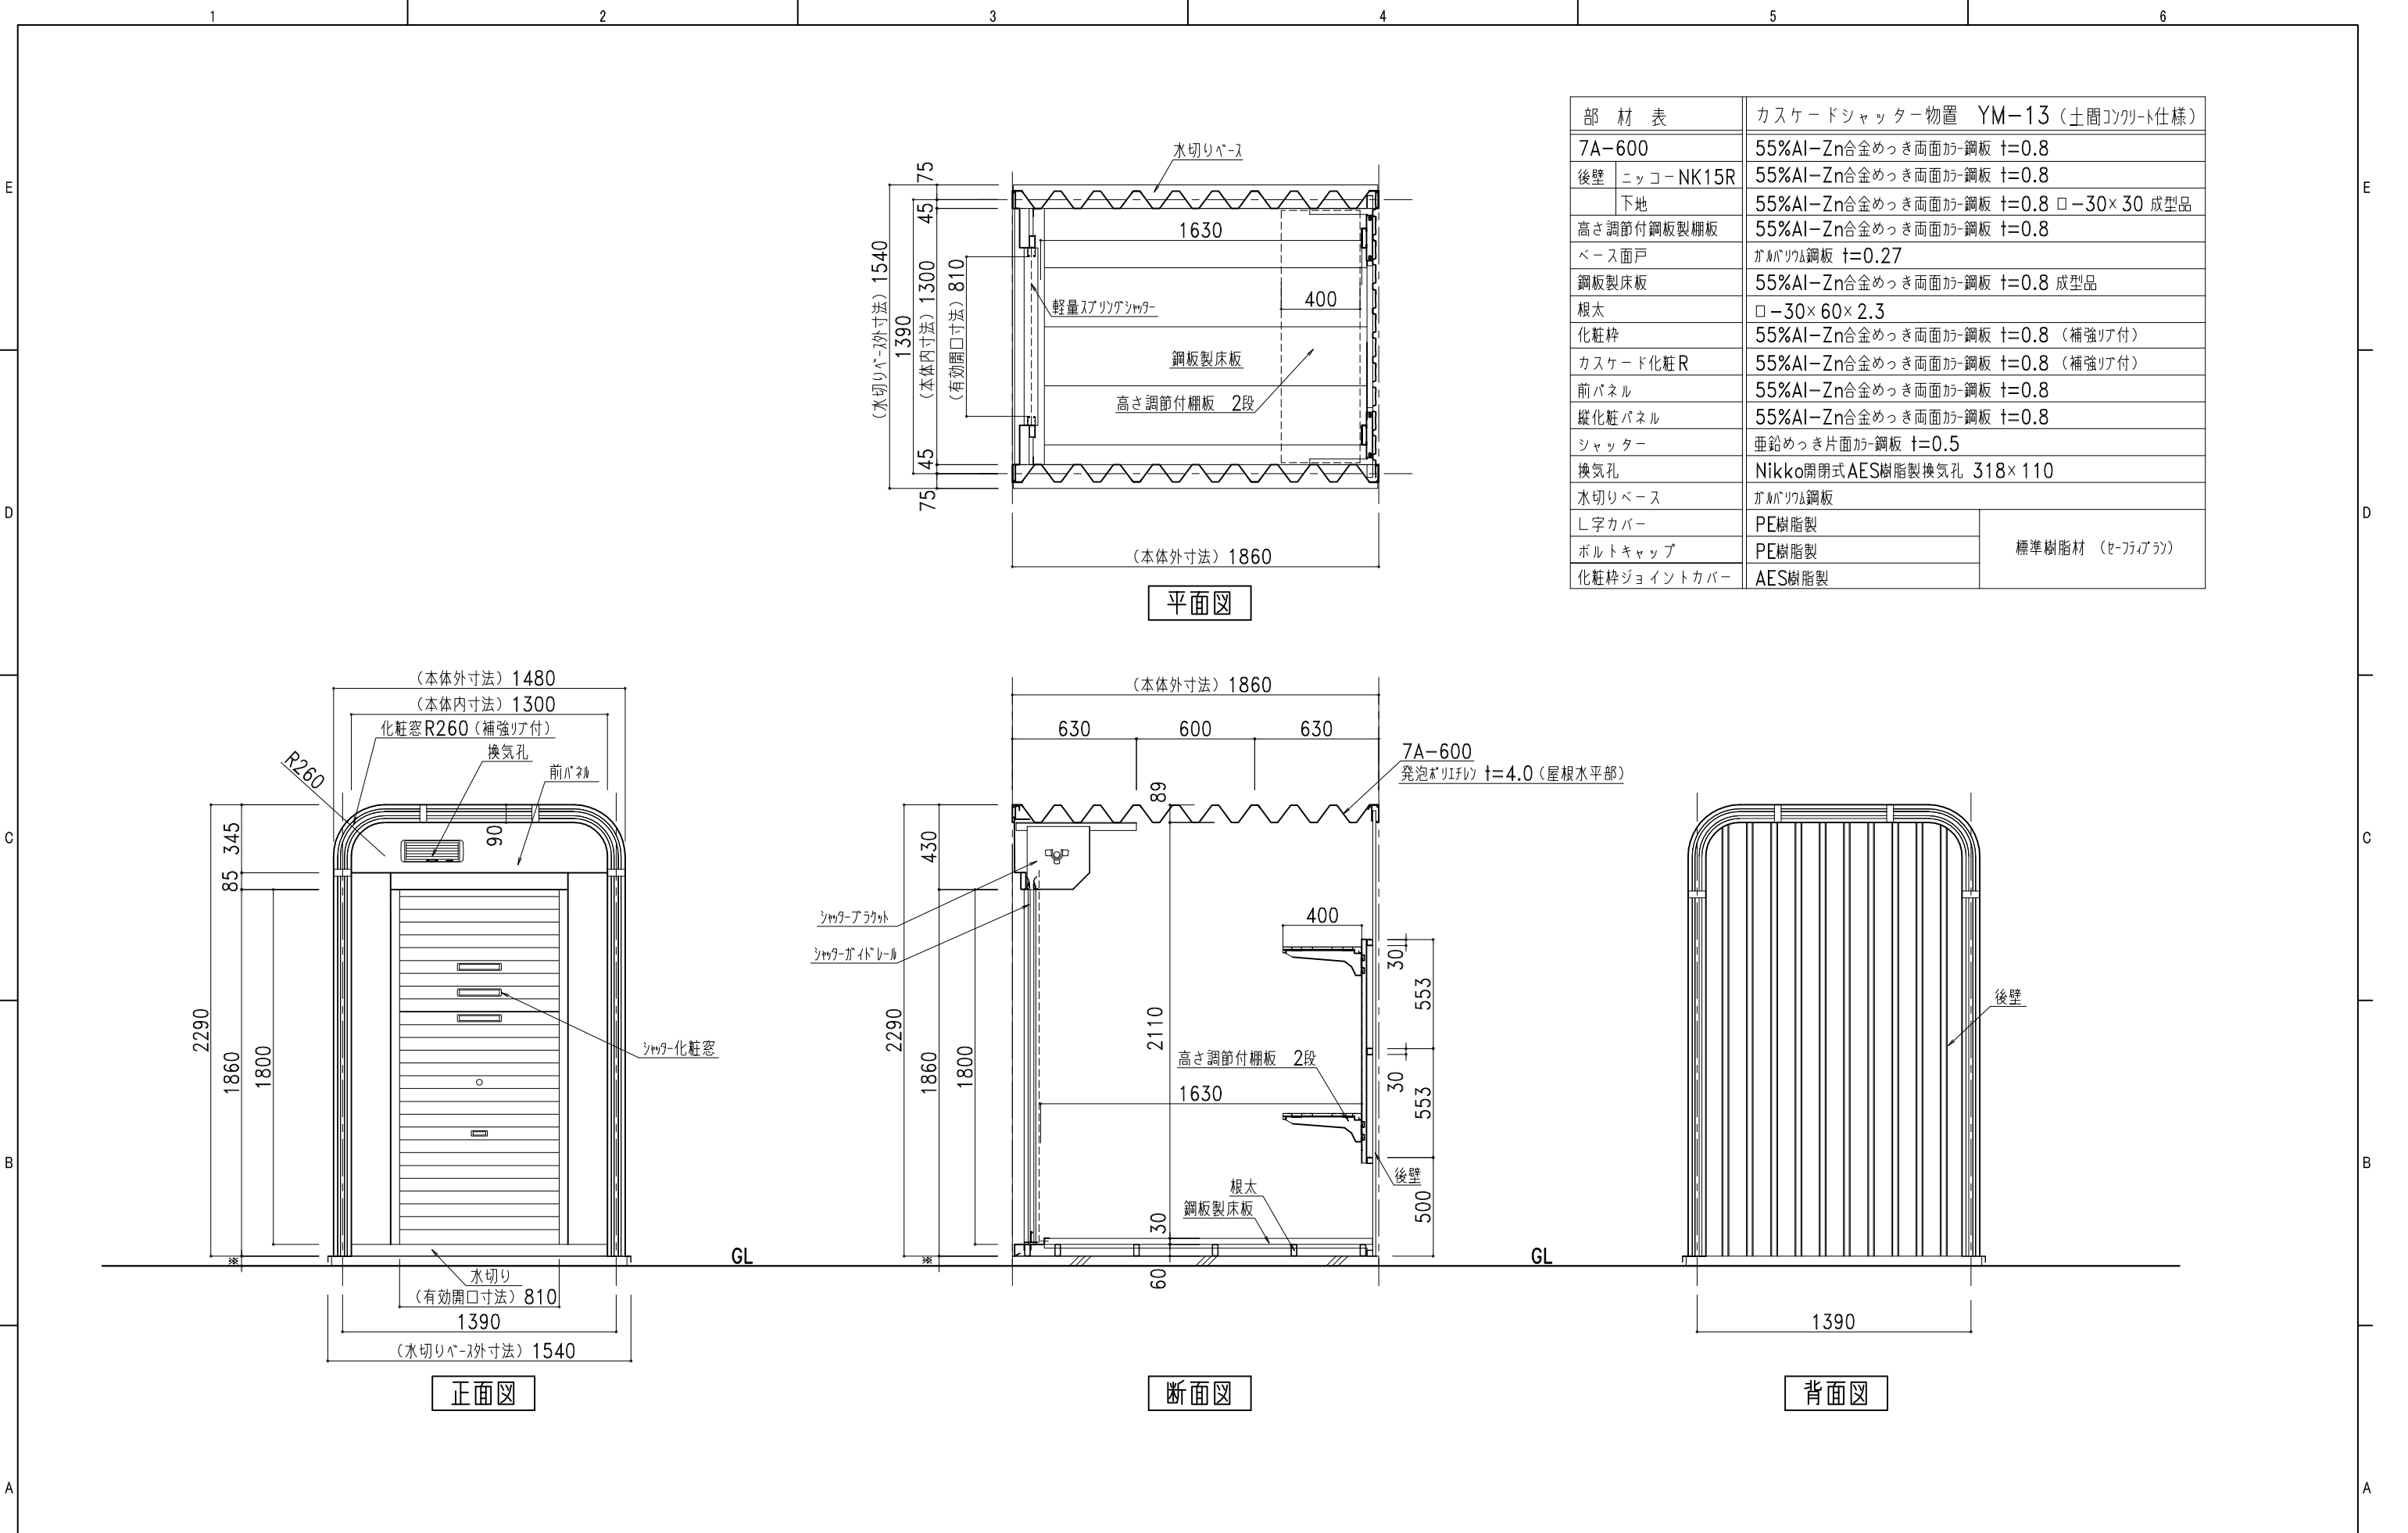

部 材 表		カスケードシャッター物置 YM-13 (土間コンクリート仕様)
7A-600		55%Al-Zn合金めっき両面カラー鋼板 t=0.8
後壁	ニッコー NK15R	55%Al-Zn合金めっき両面カラー鋼板 t=0.8
	下地	55%Al-Zn合金めっき両面カラー鋼板 t=0.8 □-30×30 成型品
高さ調節付鋼板製棚板		55%Al-Zn合金めっき両面カラー鋼板 t=0.8
ベース面戸		ガルバリウム鋼板 t=0.27
鋼板製床板		55%Al-Zn合金めっき両面カラー鋼板 t=0.8 成型品
根太		□-30×60×2.3
化粧枠		55%Al-Zn合金めっき両面カラー鋼板 t=0.8 (補強リブ付)
カスケード化粧R		55%Al-Zn合金めっき両面カラー鋼板 t=0.8 (補強リブ付)
前パネル		55%Al-Zn合金めっき両面カラー鋼板 t=0.8
縦化粧パネル		55%Al-Zn合金めっき両面カラー鋼板 t=0.8
シャッター		亜鉛めっき片面カラー鋼板 t=0.5
換気孔		Nikko開閉式AES樹脂製換気孔 318×110
水切りベース		ガルバリウム鋼板
L字カバー		PE樹脂製
ボルトキャップ		PE樹脂製
化粧枠ジョイントカバー		AES樹脂製
		標準樹脂材 (セ-フアイアラ)