
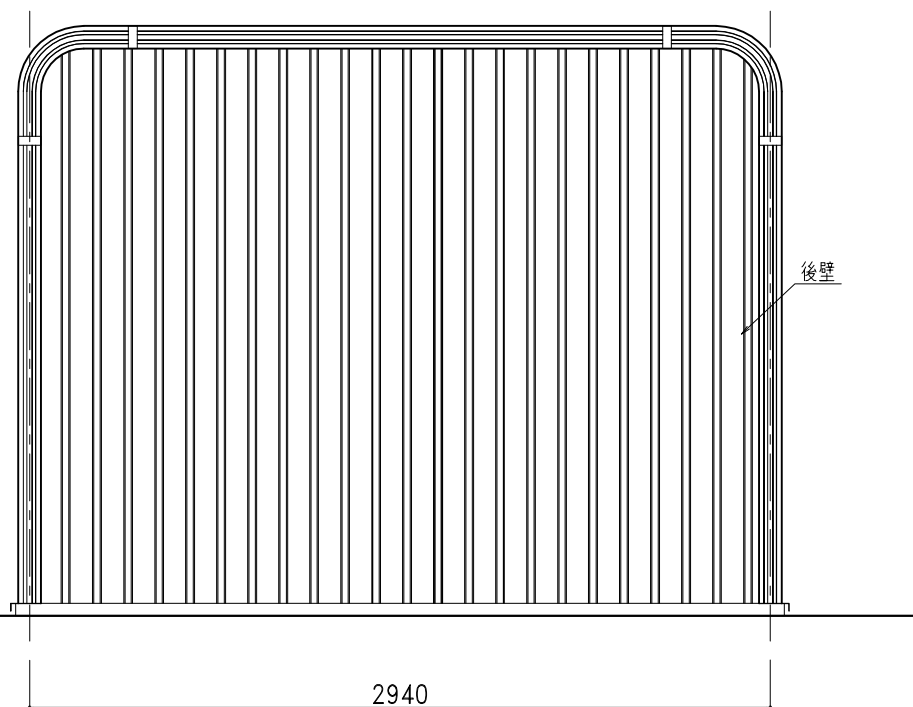
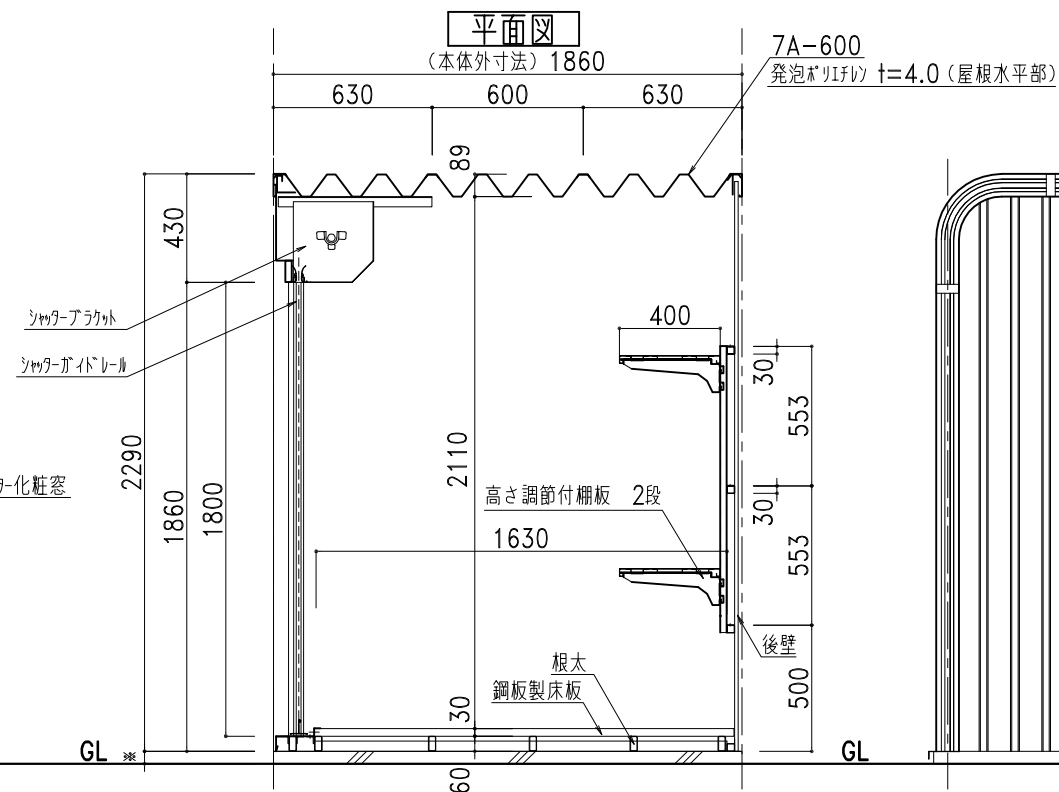
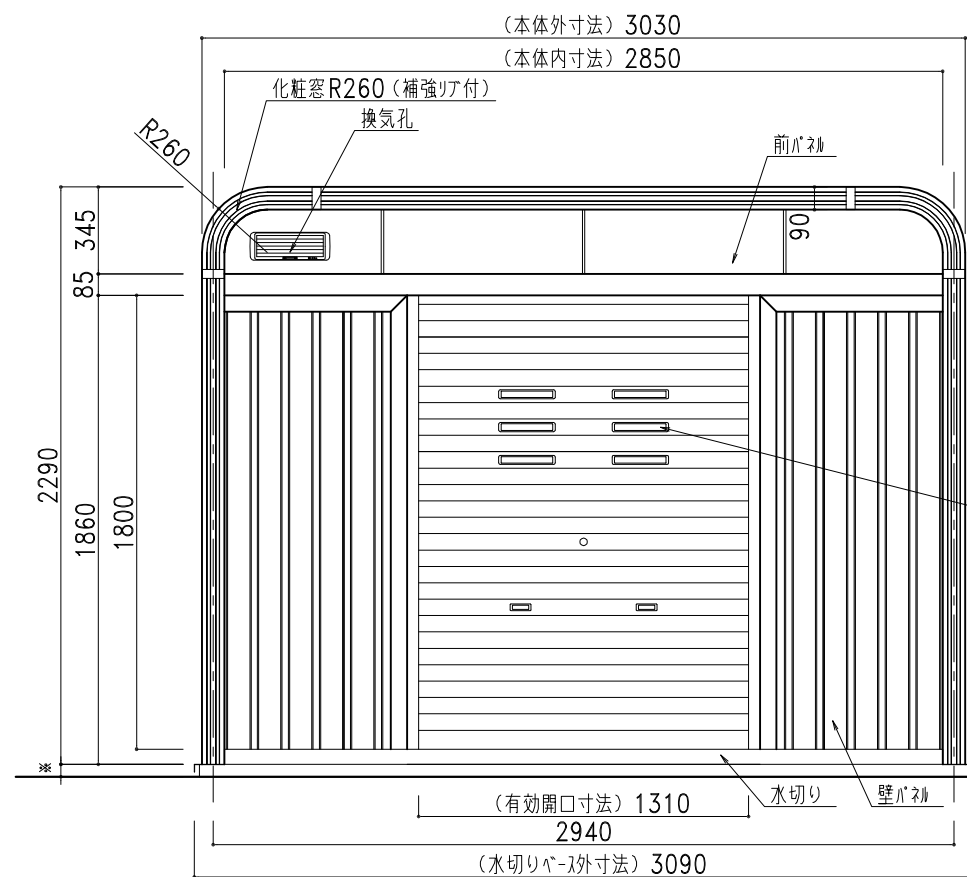


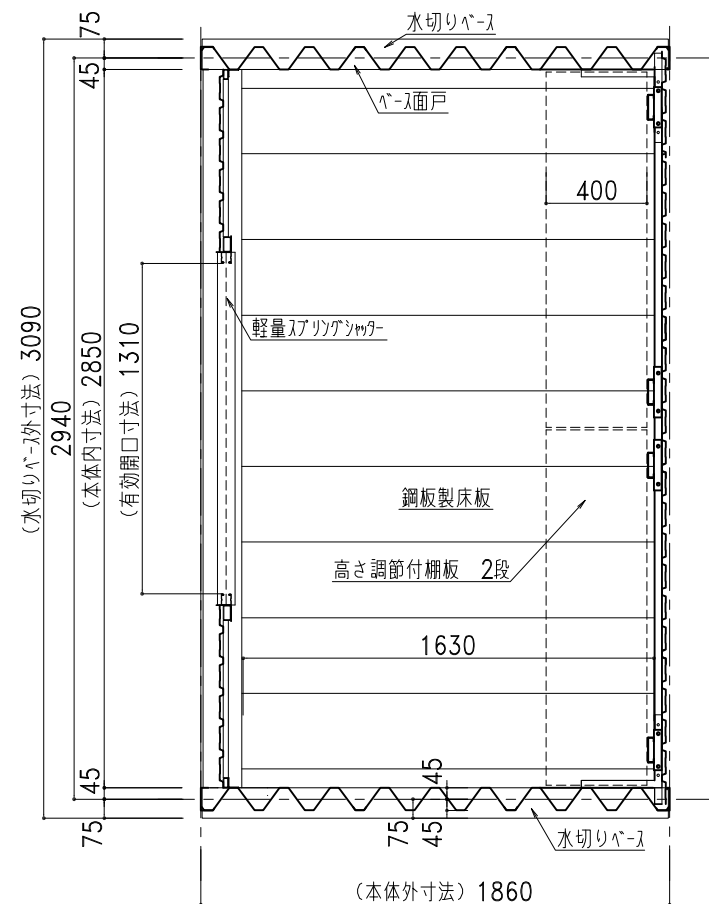

 株式会社 日江金属 〒067-0051 TEL(011)382-7711 江別市工業町3-5 FAX(011)382-7722		記号 年 月 日 A B C D E	変 更 概 要 	御承認 チェック 担当 御受領	承認 担当 縮尺	チェック 製図 商品開発G 作製年月日 2019.04.01	工事名称 図面名称 YM-28 (土間コンクリート仕様)	設 計 施 工 図面番号 YM28std03SD
---	--	-----------------------------------	-----------------------------	--------------------------	----------------	--	------------------------------------	-----------------------------------